
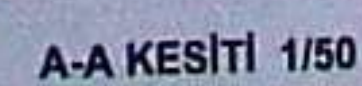
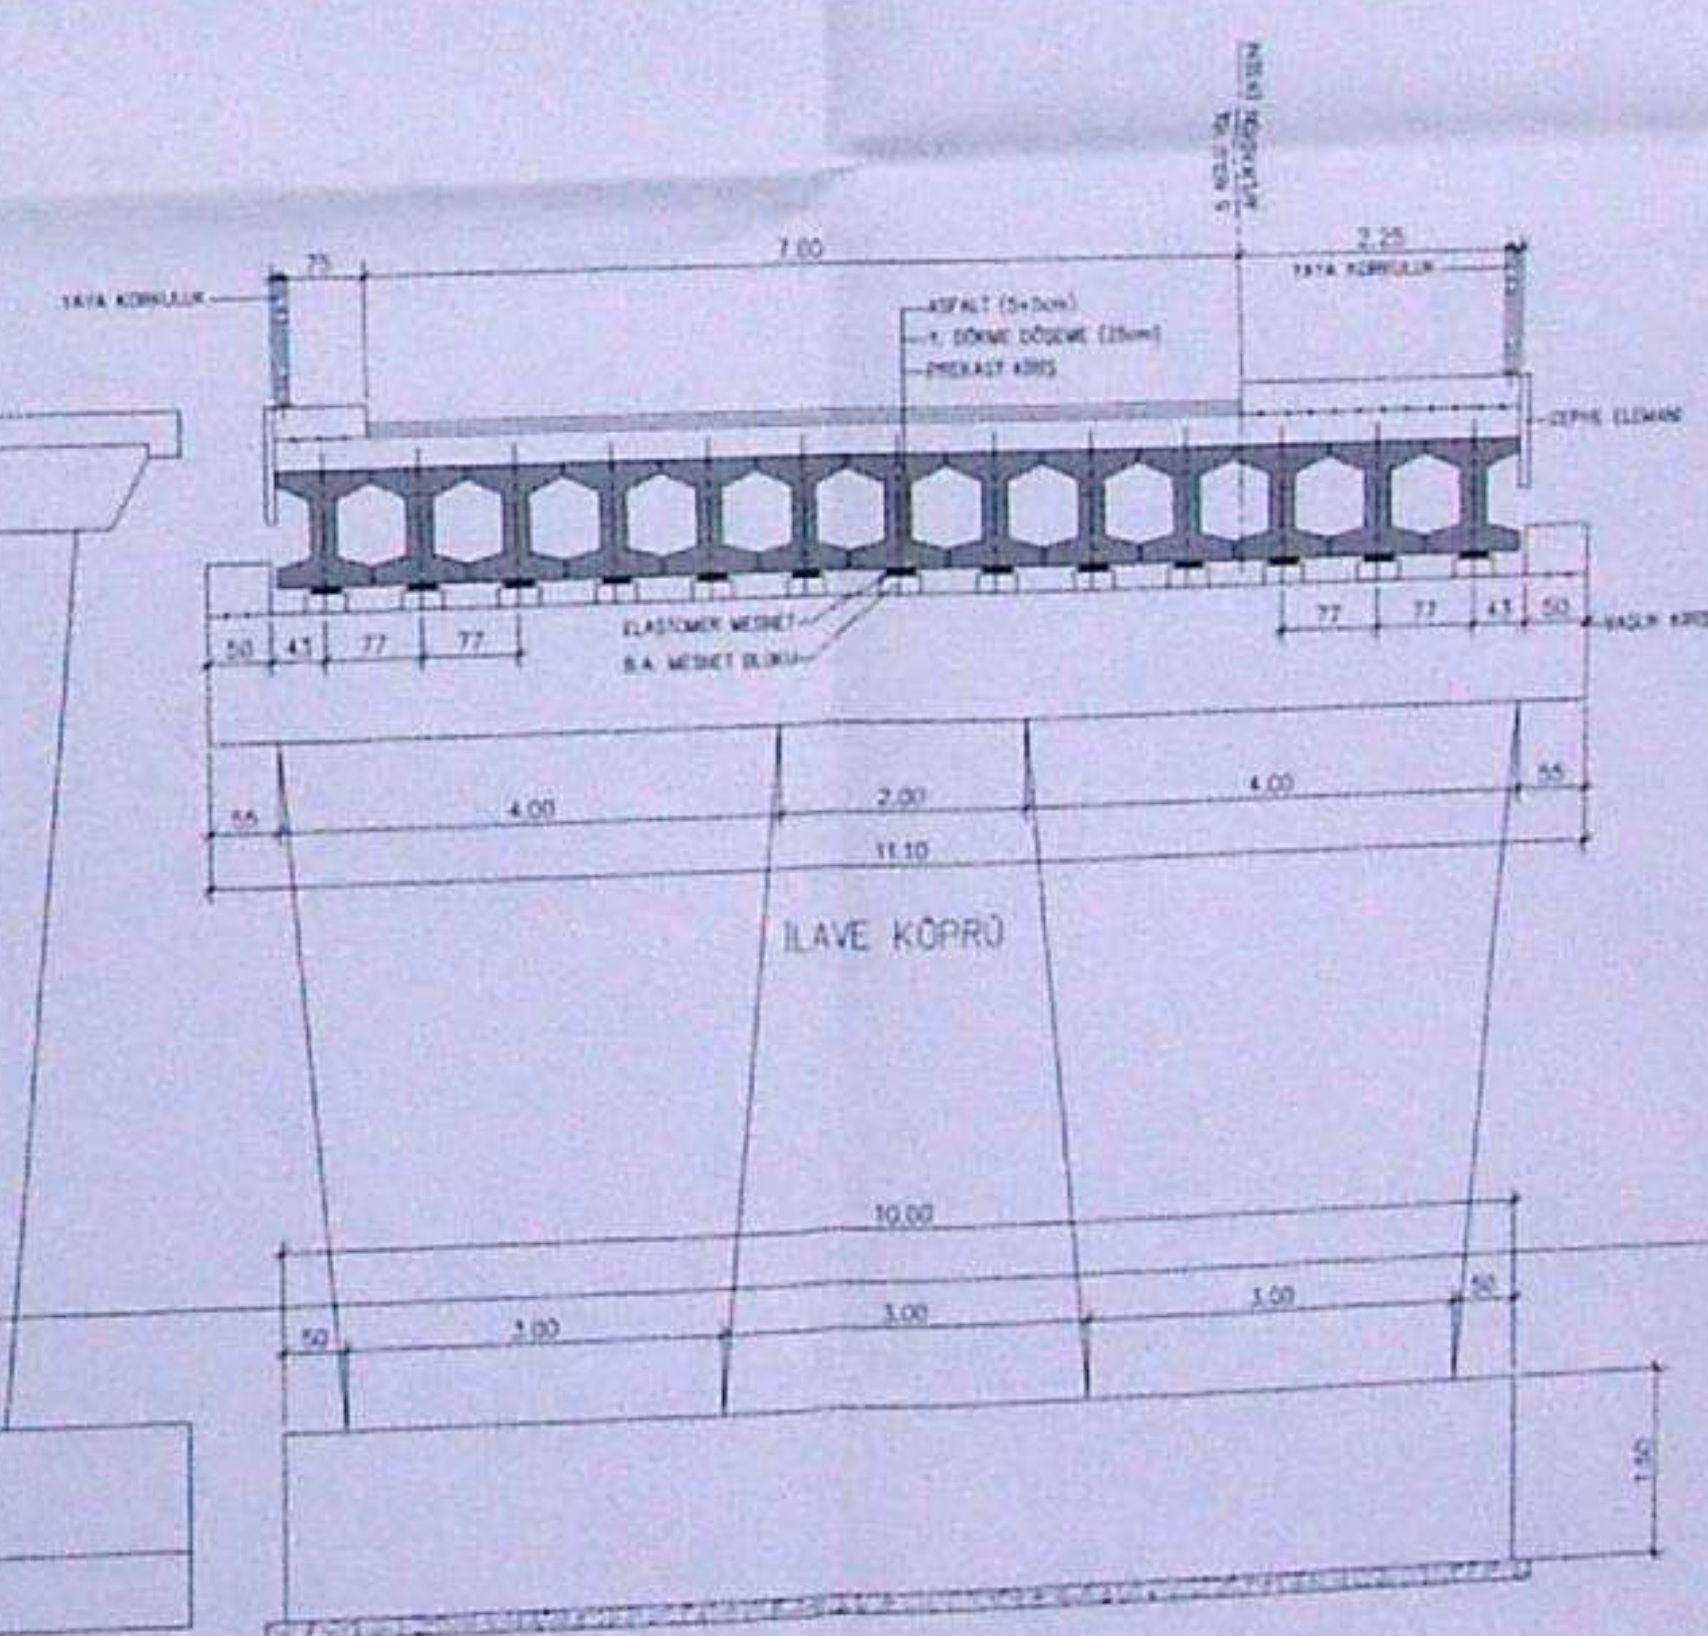
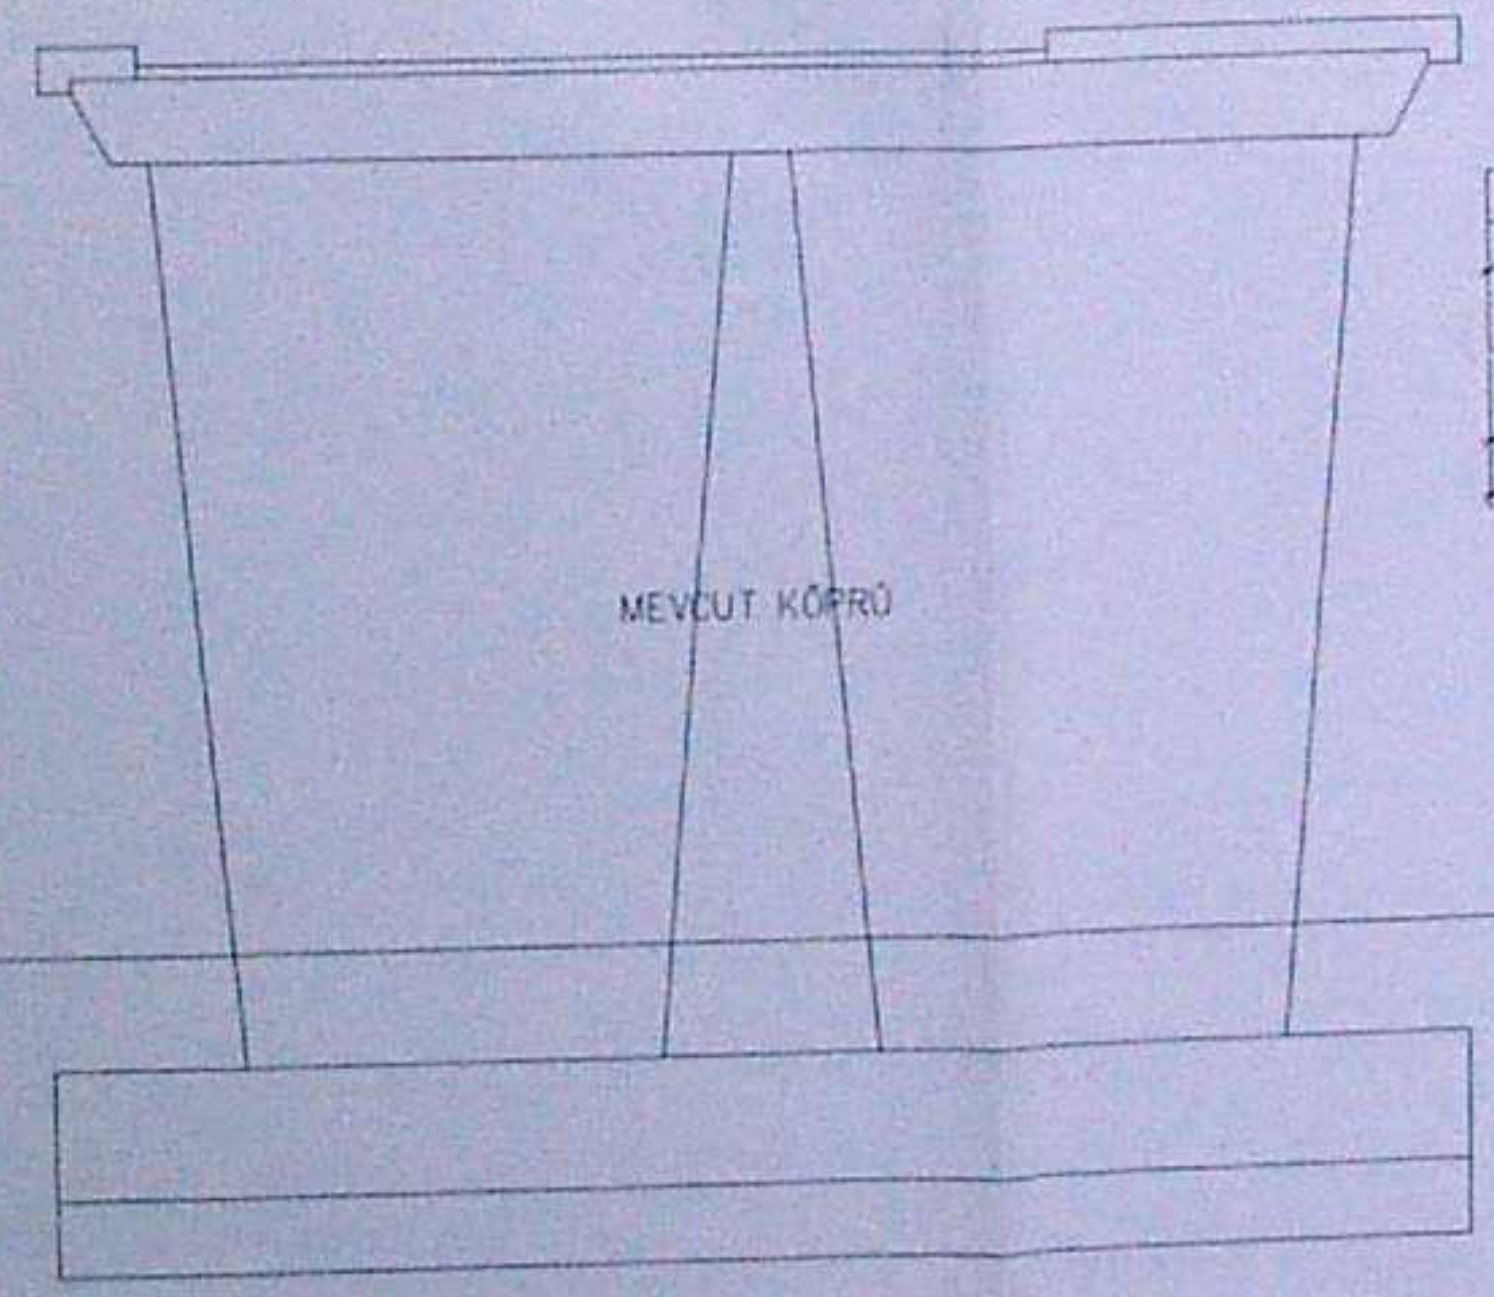
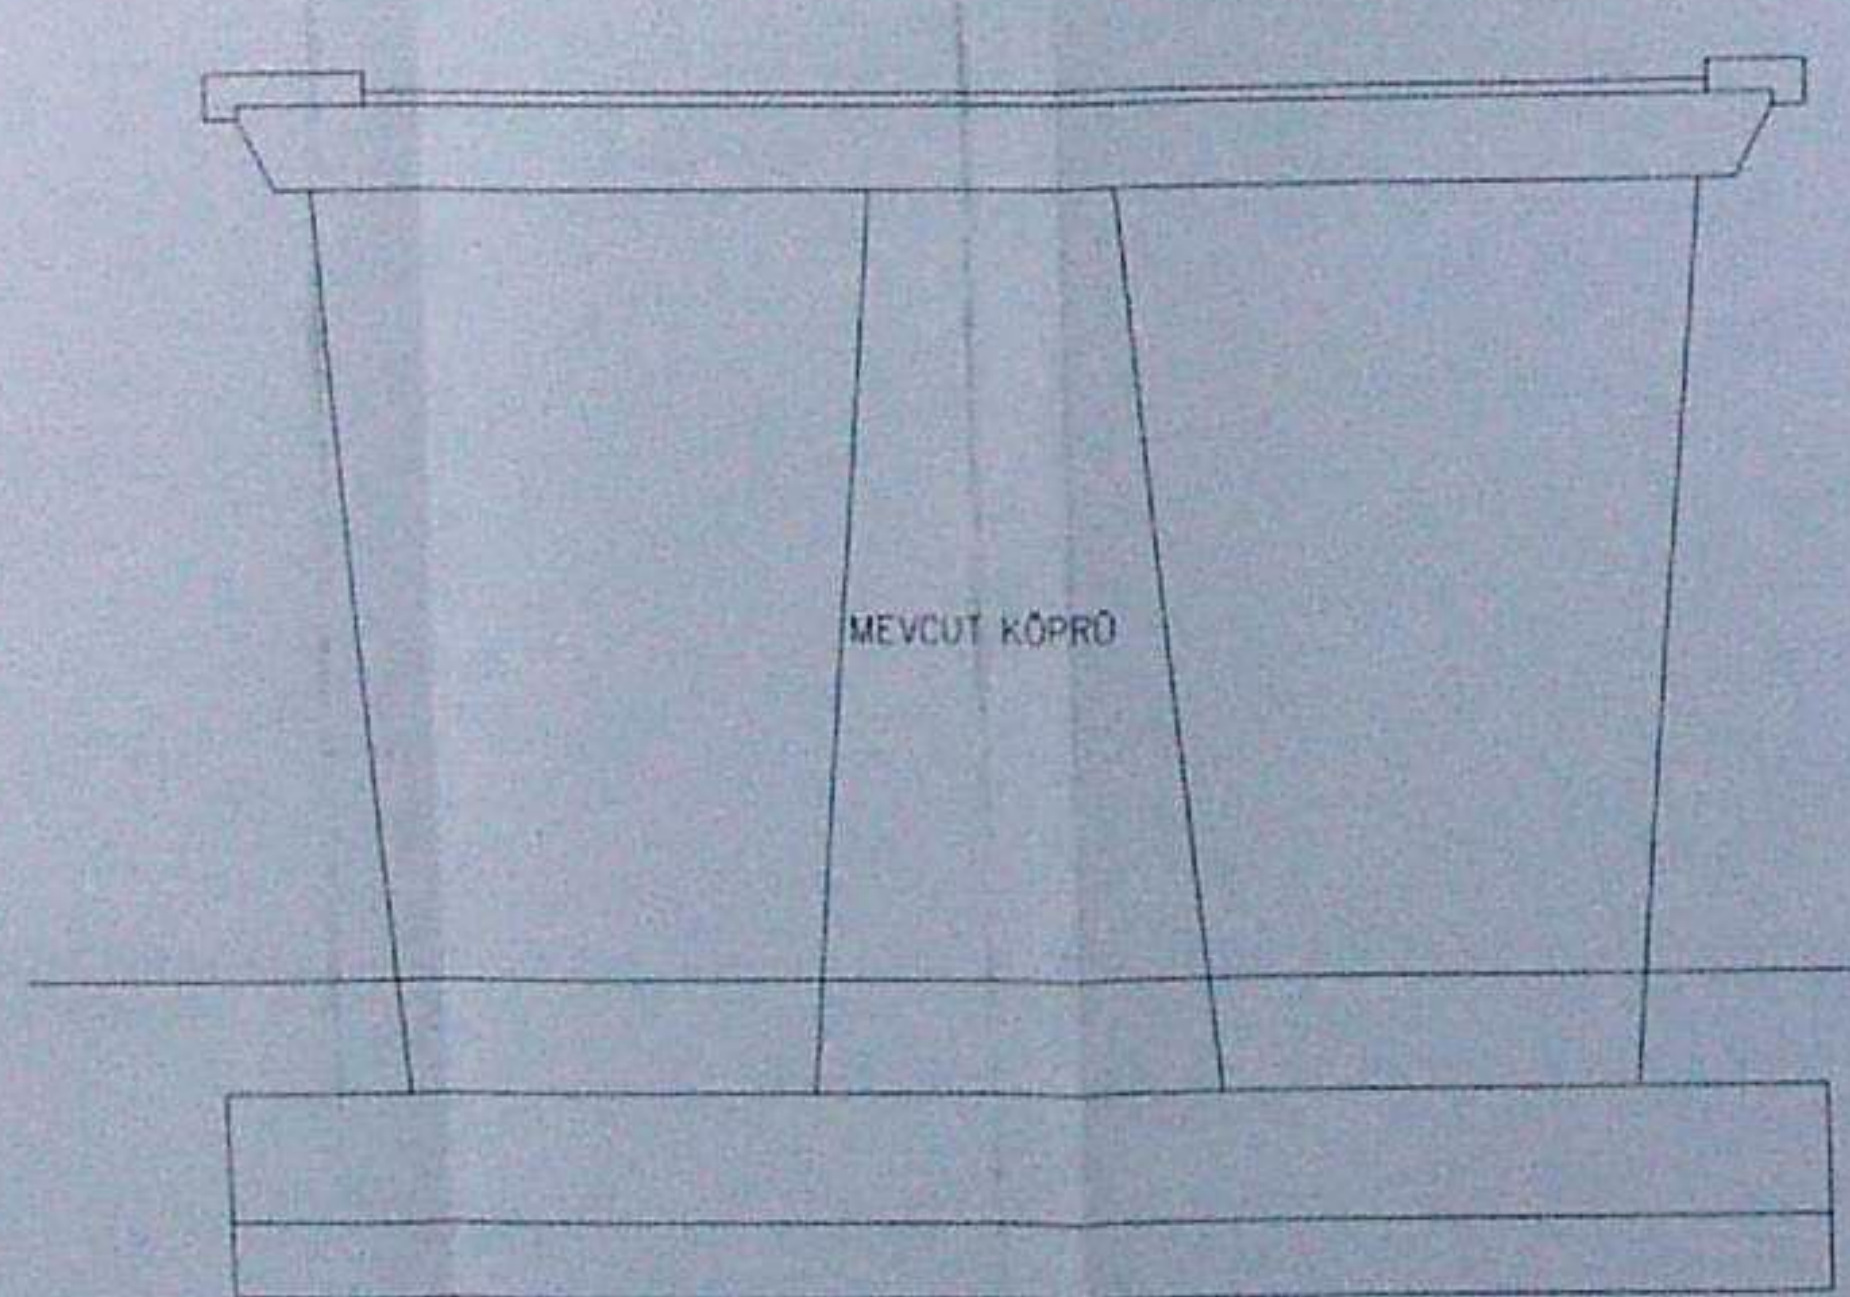
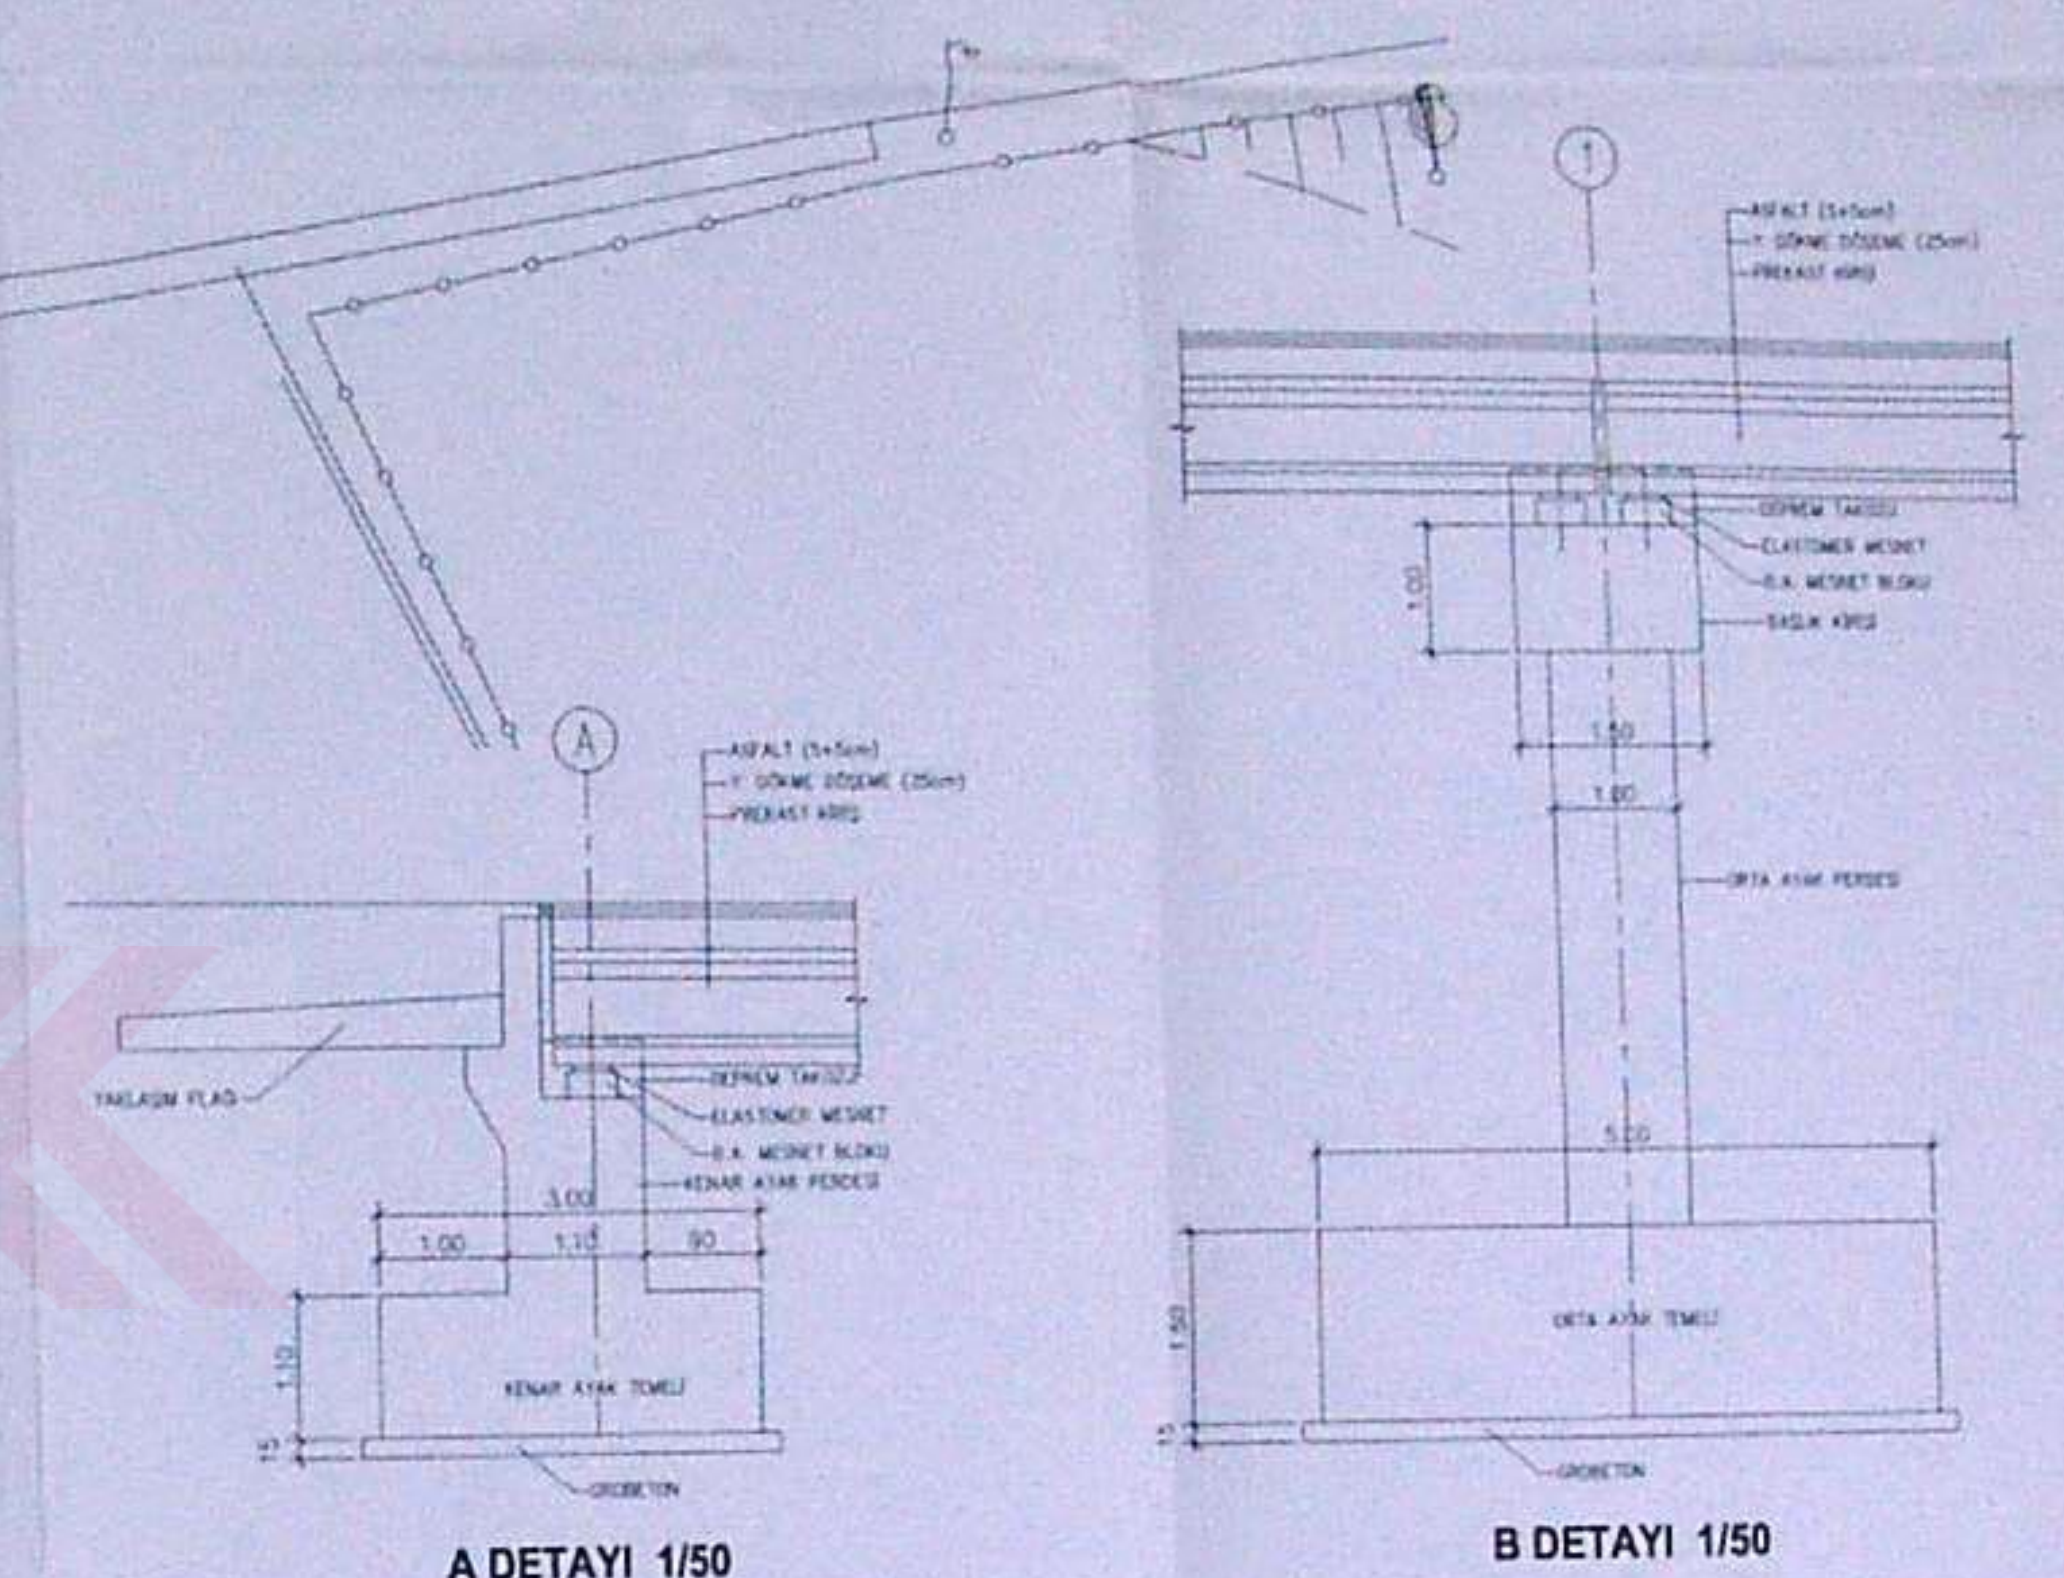



168325  
Koll. 4536  
Hirsia lanaholii

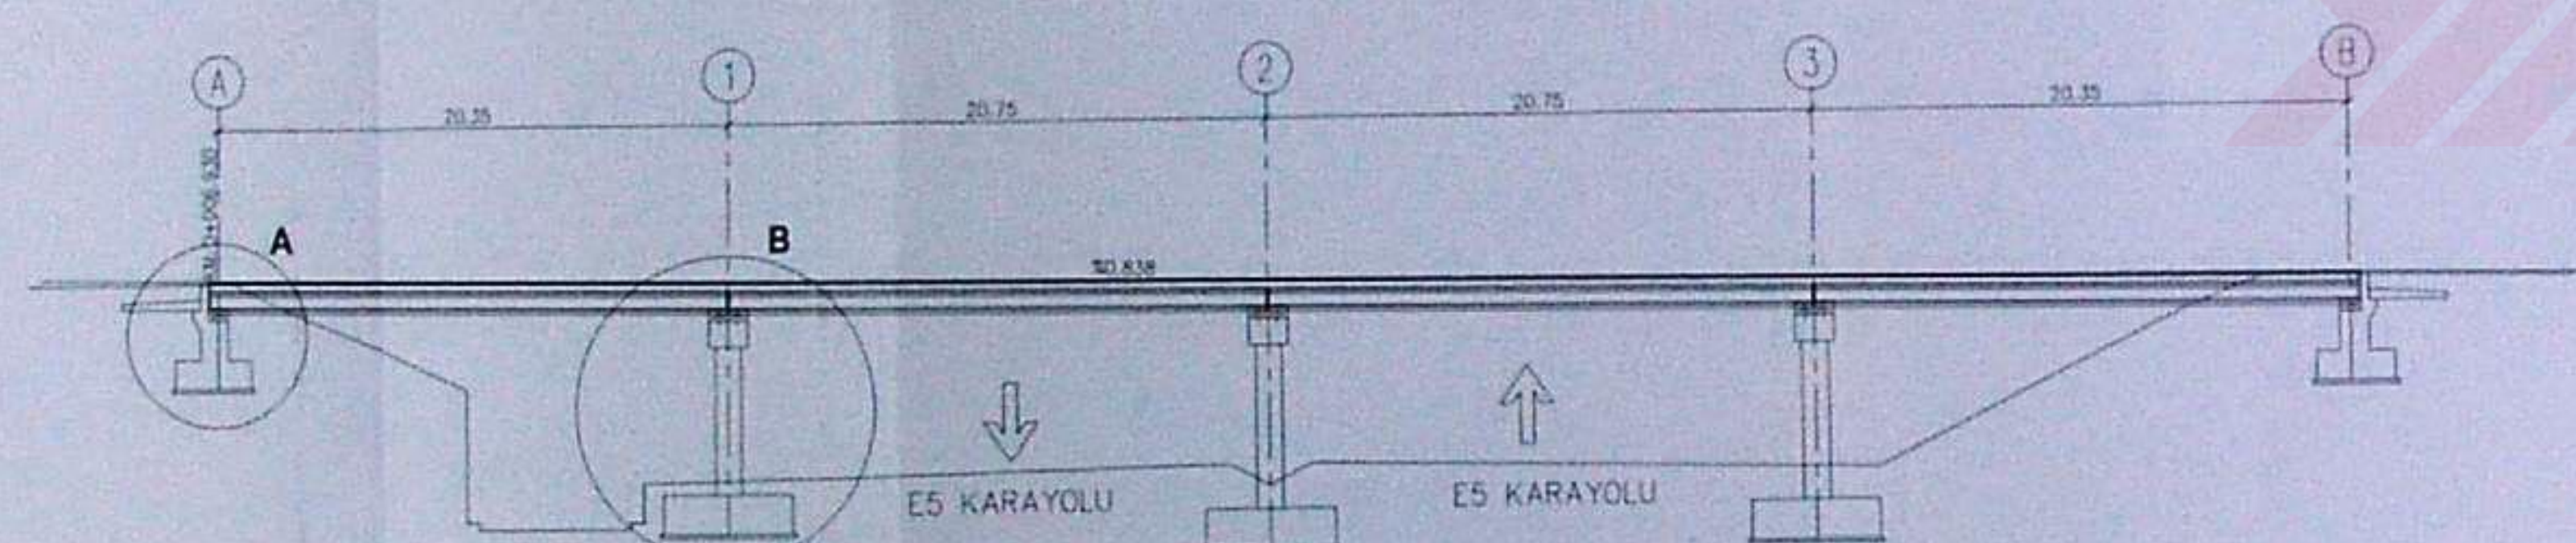


 İSTANBUL  
BÜYÜKŞEHİR BELEDİYESİ  
ULAŞIM DAİRE BAŞKANLIĞI  
ULAŞIM KOORDİNASYON MÜDÜRLÜĞÜ

**BOĞAZ KÖPRÜSÜ ÇEVRE YOLU  
ALTUNİZADE KAVŞAĞI  
REHABİLİTASYON PROJESİ**


**STFA** MUHENDISLIK A.Ş.  
ENGINEERING CO.

[illegible]



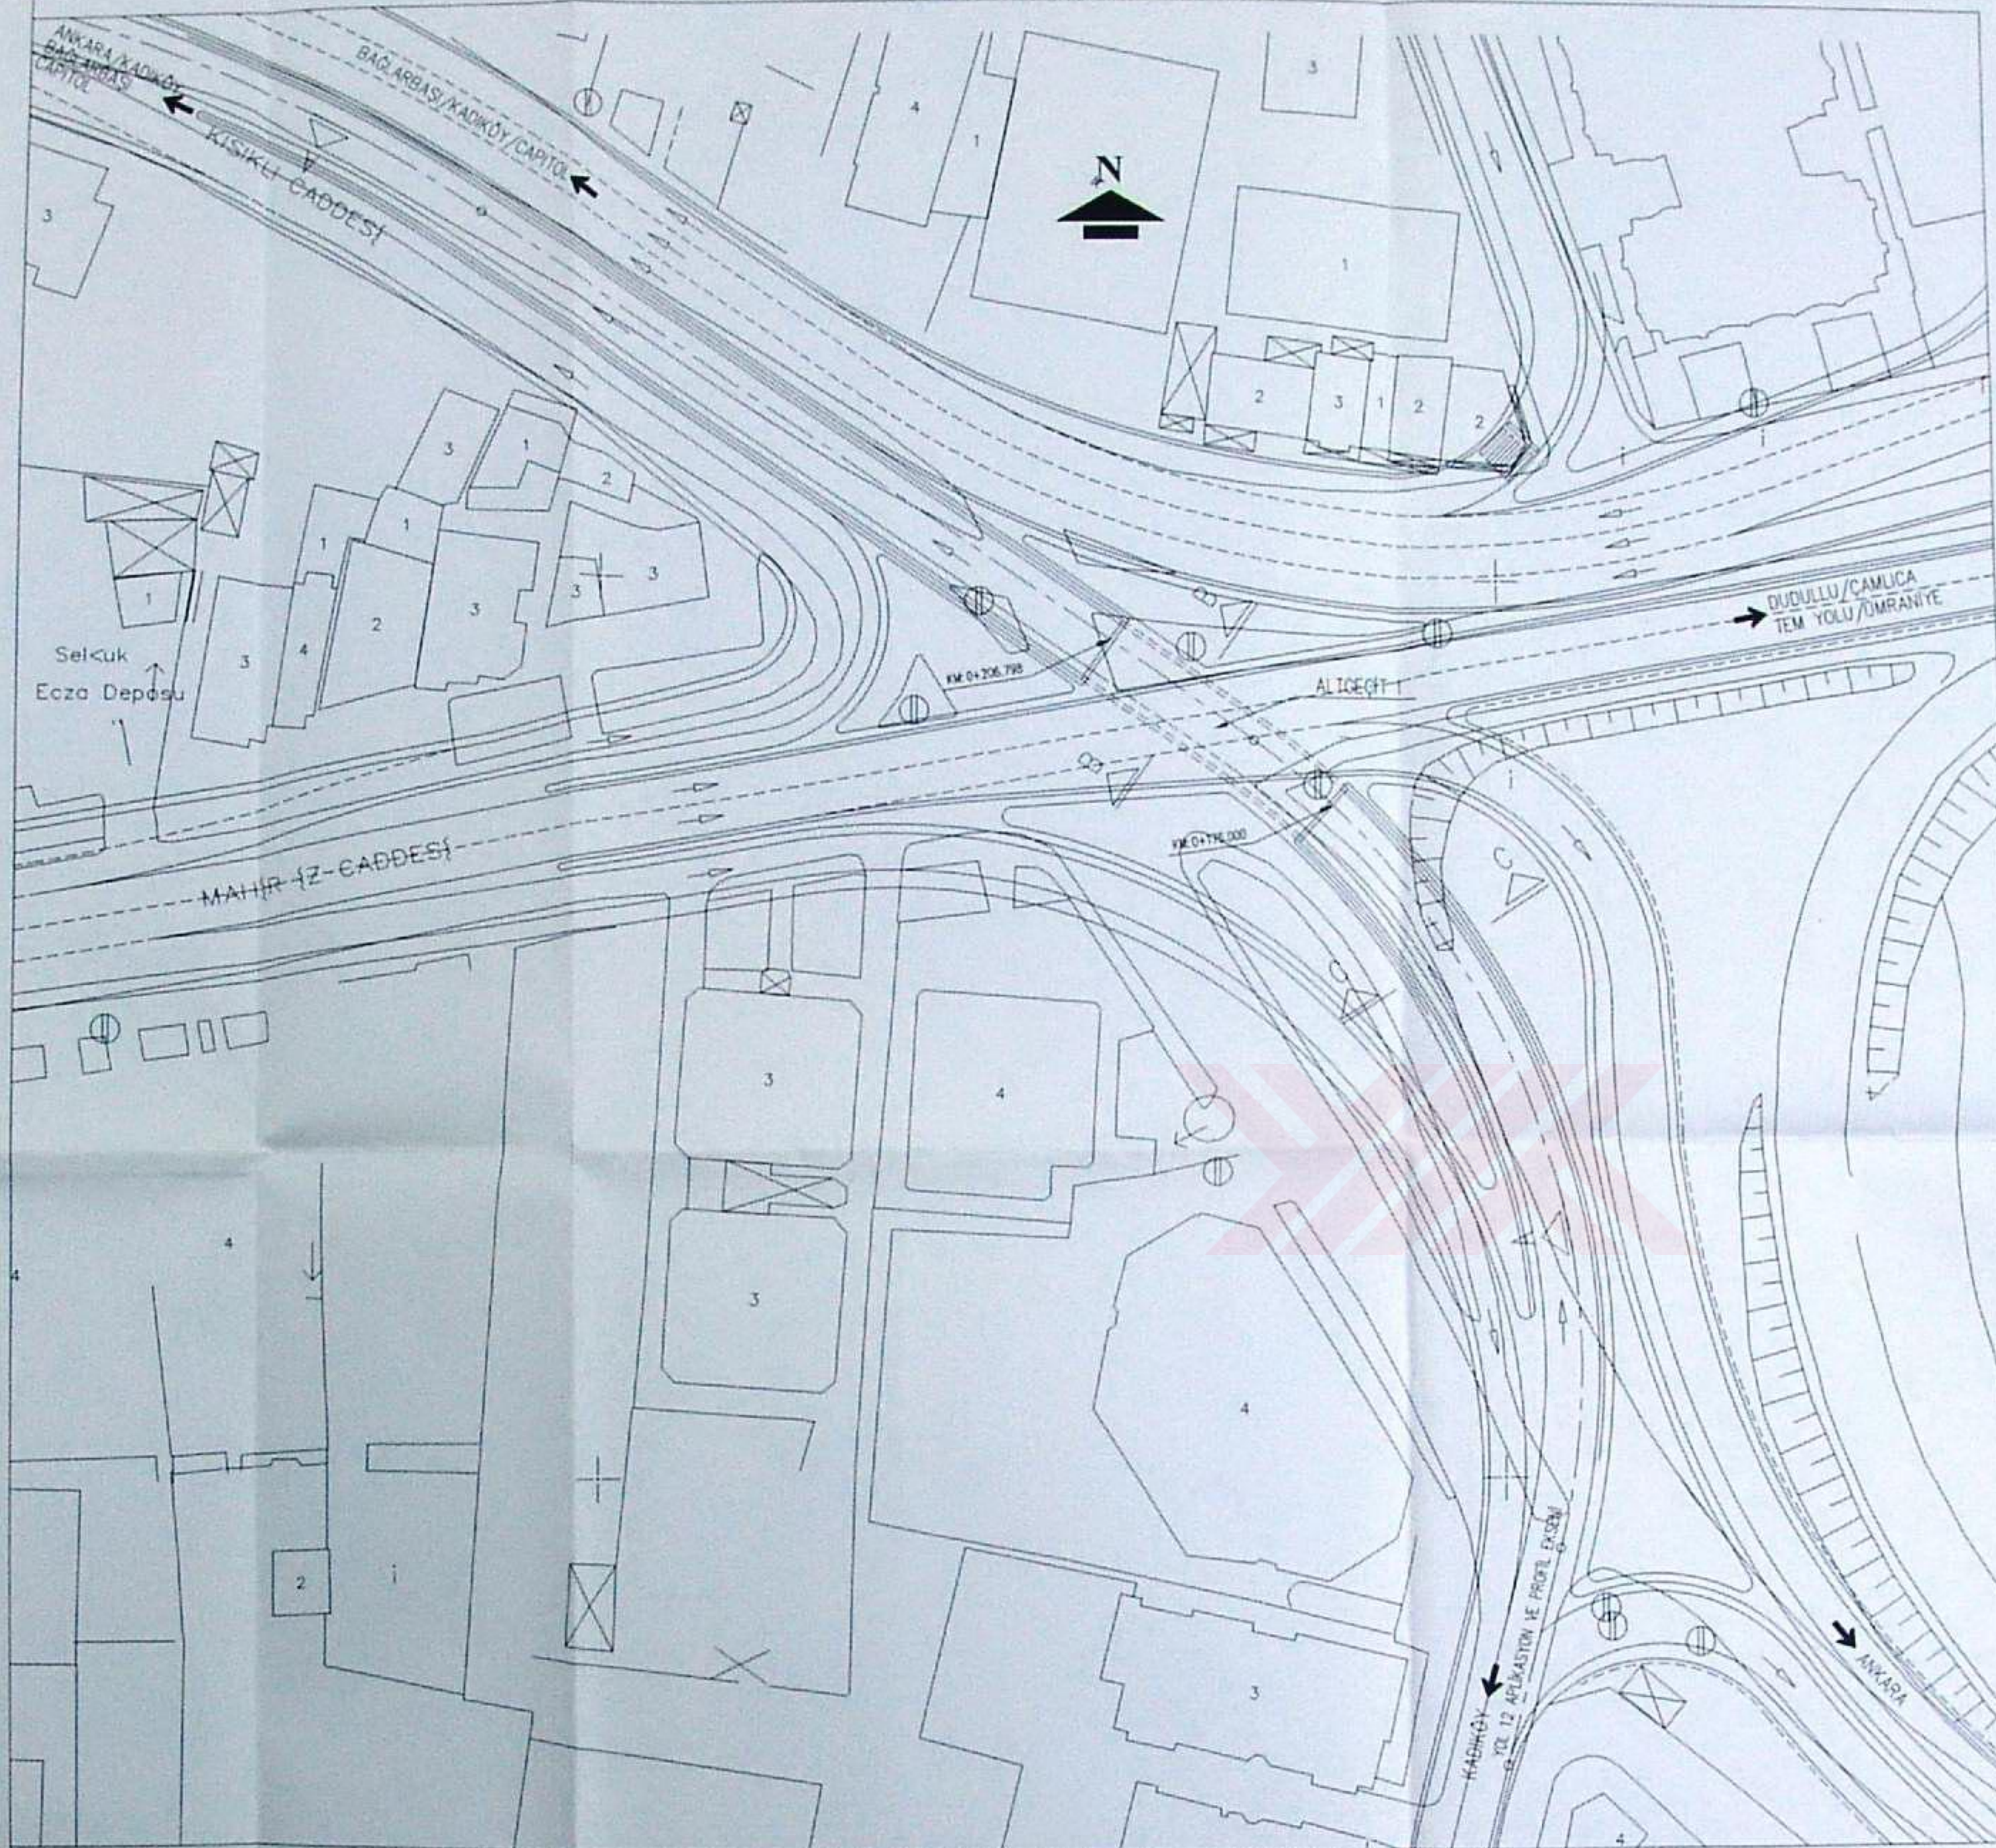

PLAN 1/500

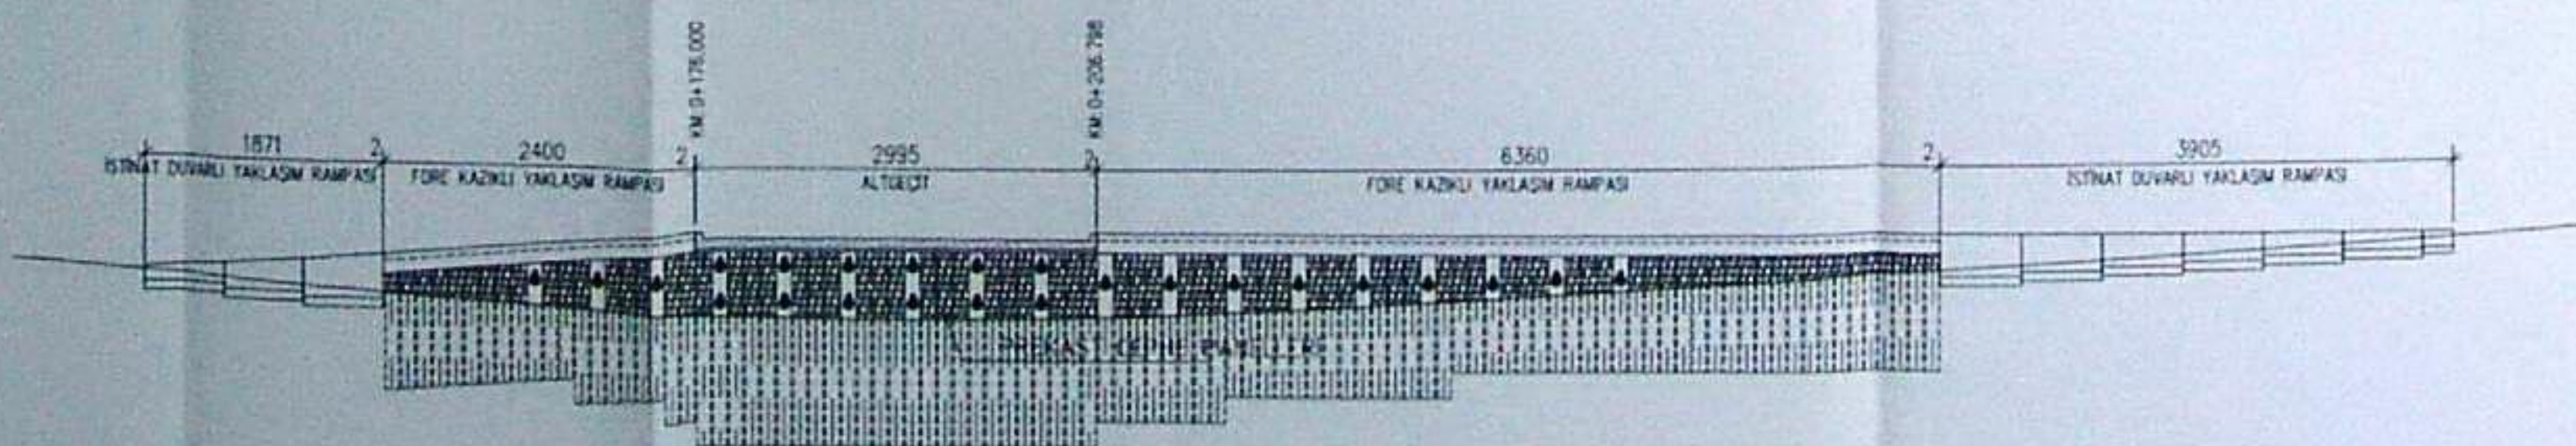

A-A KESİTİ 1/500

NOTLAR:

- 1- ÖLÇÜLER 0/00 KOTLAR MÖBİL
- 2- KM, DEĞERLERİ YOL APLİKASYON VE PROFİL EKSENİ ÜZERİNDEDİR.

YAPIM SIRASINDA DİKKAT EDİLECEK HUSUSLAR:

- 1- İNŞAATA BAŞLAMADAN ÖNCE ALTGEÇİTLER BU PROJEDE GÖSTERİLEN YERİNE APLİKE EDİLECEK, YERİNE UYGUN OLMADIĞI İNCELENECEKTİR. KIRIMIZ KOT, KAZIKLAR VE İSTİFAT DUVARLARI YERLERİNDE BİR DEĞİŞİKLİK GEREKTİYORSA PROJE FİRMASINA BİLDİRİLECEKTİR.
- 2- ZEMİN KAZIK YAPIMINA UYGUN DEĞİL İSE DURUM PROJE FİRMASINA BİLDİRİLECEKTİR.

Koliz 4536

168323

Nursu Tunaliçli



T.C.  
İSTANBUL  
BÜYÜKŞEHİR BELEDİYESİ  
FEN İŞLERİ DAİRE BAŞKANLIĞI  
ALTYAPI KOORDİNASYON MÜDÜRLÜĞÜ

MÜTEAHHİT	KONTROL	KONTROL İSİM İMZA
<b>EKSİOĞULLARI</b> İNŞAAT ENDÜSTRİ TİCARET A.Ş. SİNGİTGA BULVARI KAVAKLI ÜNİTE 306 NO:1 34672 ÜSKÜDAR-İSTANBUL - TÜRKİYE TEL: (0212) 330 10 10 FAX: (0212) 330 10 10	İNŞAAT MÜHENDİSİ	
PROJE	HARİTA MÜHENDİSİ	
<b>STFA</b> MÜHENDİSLİK A.Ş. İSTİFALİKÖYÜ CAD. NO:18 - ŞARHİ ALTINÖZÜK-İSTANBUL - TÜRKİYE TEL: (0212) 435 55 55 FAX: (0212) 435 55 55 E-mail: muhendislik@stfa.com.tr	KONTROL AMİRİ	

PROJE ADI: **ÜSKÜDAR - ALTUNİZADE KAVŞAĞI  
YOL VE ORTAK ALTYAPI İNŞAATI**

ALTYAPI KOORDİNASYON MÜDÜR YARDIMCISI	ALTYAPI KOORDİNASYON MÜDÜRÜ
MUHİTTİN ÖNLÜ	DR. AHMET ŞAHİN

İFTTA ADI: **ALTGEÇİT 1  
GENEL YERLEŞİM VE DETAYLARI**

YIPAN	MELUH BİZİM	TARİH: MART 2003	ÖLÇEK: 1/500(1/50)
ÇİZEN	OLCAY ERTÜRK	PAFTA NO:	
KONTROL	ZEYNAL AKSOY	<b>AZK 301</b>	

TÜRKİYE CUMHURİYETİ KARAYOLLARI  
17. BÖLGE MÜDÜRLÜĞÜ

KONTROL MÜHENDİSİ	BAS MÜHENDİSİ	ONAY

BU PROJE İSTANBUL BÜYÜKŞEHİR BELEDİYESİ ALTYAPI KOORDİNASYON MÜDÜRLÜĞÜNCE İTFA MÜHENDİSLİK A.Ş. YE YAPTIRILAN  
AYRILAR PROJE KONSEPTİNE BAĞLI KALINIRAK HAZIRLANMIŞTIR.