

PLAN TİPİLAZISI

DIS SOFALI PLAN TİPİ	İÇ SOFALI PLAN TİPİ	ORTA SOFALI PLAN TİPİ
 <p>DIS SOFALI PLAN</p> <p>Rüştiye sk. no. 11</p>	 <p>İÇ SOFALI PLAN</p> <p>Rüştiye sk. no. 2</p>	 <p>ORTA SOFALI BİR EYVANLI PLAN</p> <p>Santral sk. no. 7</p>
 <p>DIS SOFALI BİR EYVANLI PLAN</p> <p>Çimenözü sk. no. 2</p>	 <p>İÇ SOFALI AÇIK ÇIKMALI PL. Rüştiye sk. no. 17</p>	 <p>İÇ SOFALI AÇIK ÇIKMALI PL. Ahişar cad. no. 18</p>
 <p>İÇ SOFALI KAPALI ÇIKMALI PLAN Ahişar cad.</p>	 <p>İÇ SOFALI BİR EYVANLI AÇIK ÇIKMALI Rüştiye sk. no. 6</p>	 <p>ORTA SOFALI DÖRT EYVANLI ÇIKMALI PLAN Santral sk. no. 1</p>
 <p>İÇ SOFALI BİR EYVANLI AÇIK ÇIKMALI Ahişar cad. no. 18</p>	 <p>İÇ SOFALI İKİ EYVANLI AÇIK ÇIKMALI Rüştiye sk. no. 5</p>	 <p>İÇ SOFALI İKİ EYVANLI ÇIKMALI P. Rüştiye sk. no. 8</p>
<p>Uygur Çankaya</p> <p>24832</p>		





MAZENE
KULLANIMI
ANALİZİ

DEĞER	1/100000
	ZEMİN KATI TAŞ DUVARLI AHŞAP YAPI
	ALÇAK TEMEL DUVARLI AHŞAP YAPI
	TAŞ YAPI
	BETONARME YAPI
	TEMEL DUVARI KALINTISI





YAPI
KULLANIMI
ANALİZİ

LE LAND		1/100000
	DÜKKAN - ATÖLYE	
	EV	
	CAMI	
	DEPO	
	KONAKLAMA	
		

TARAKLI ÇARŞISI ZEMİN KAT PLANI (MEVCUT)




1/200


TARAKLI ÇARŞISI ZEMİN KAT PLANI (ÖNERİ)

ISTANBUL

ISTANBUL - ANKARA ŞOSESİ

ANKARA

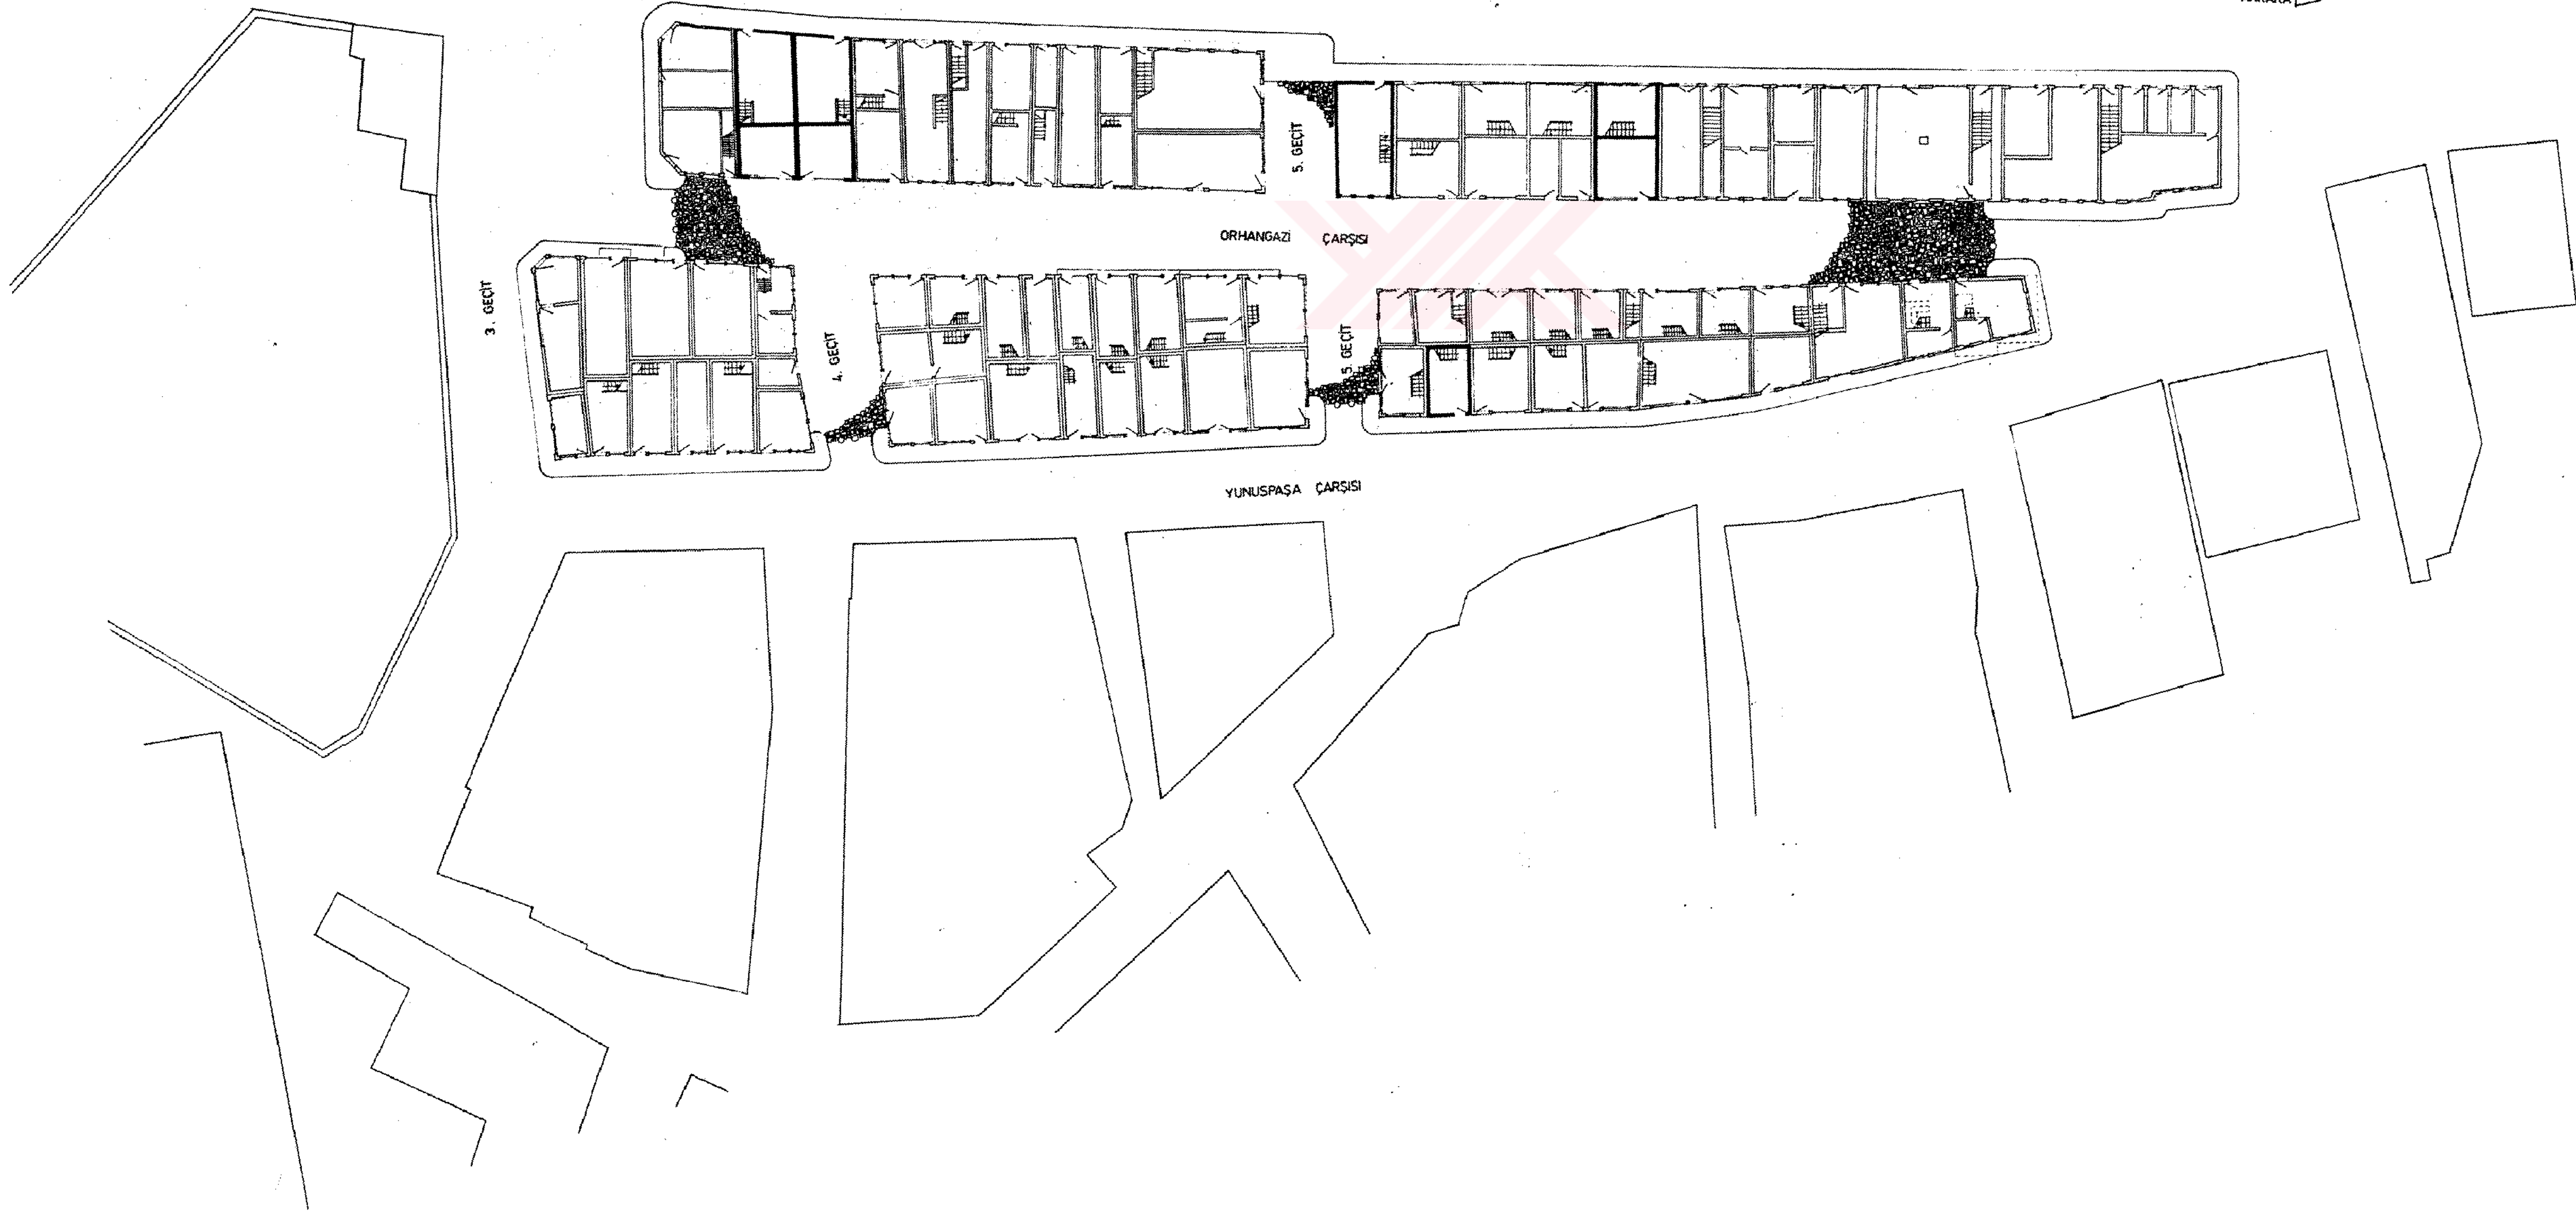

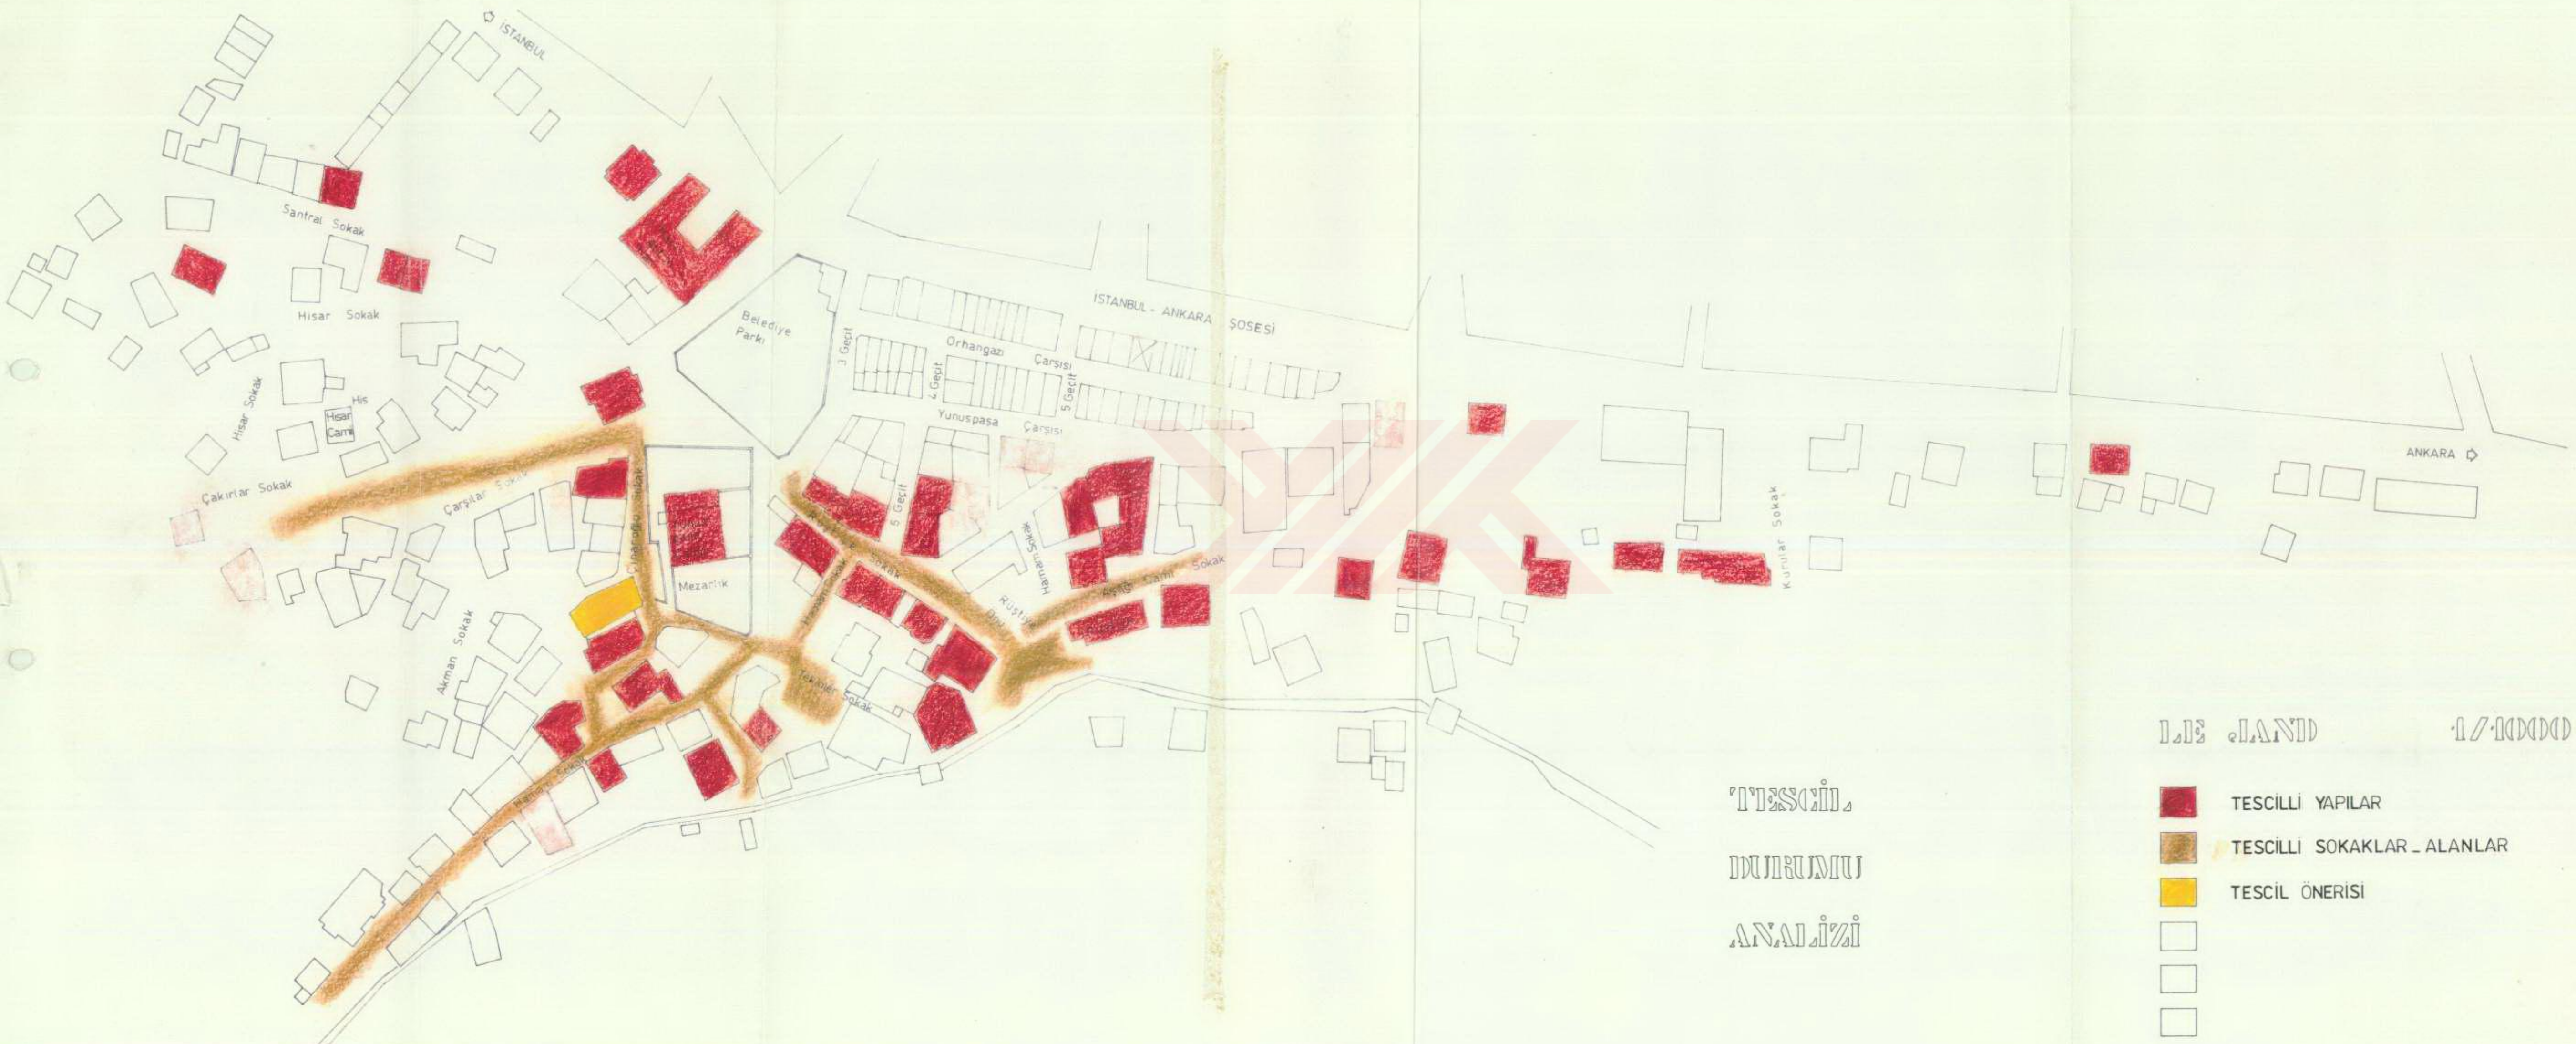

TESCİL

DURUMU

ANALİZİ

11/10/2000

11/10/2000




TESCİLLİ YAPILAR





TESCİLLİ SOKAKLAR - ALANLAR



TESCİL ÖNERİSİ

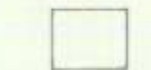

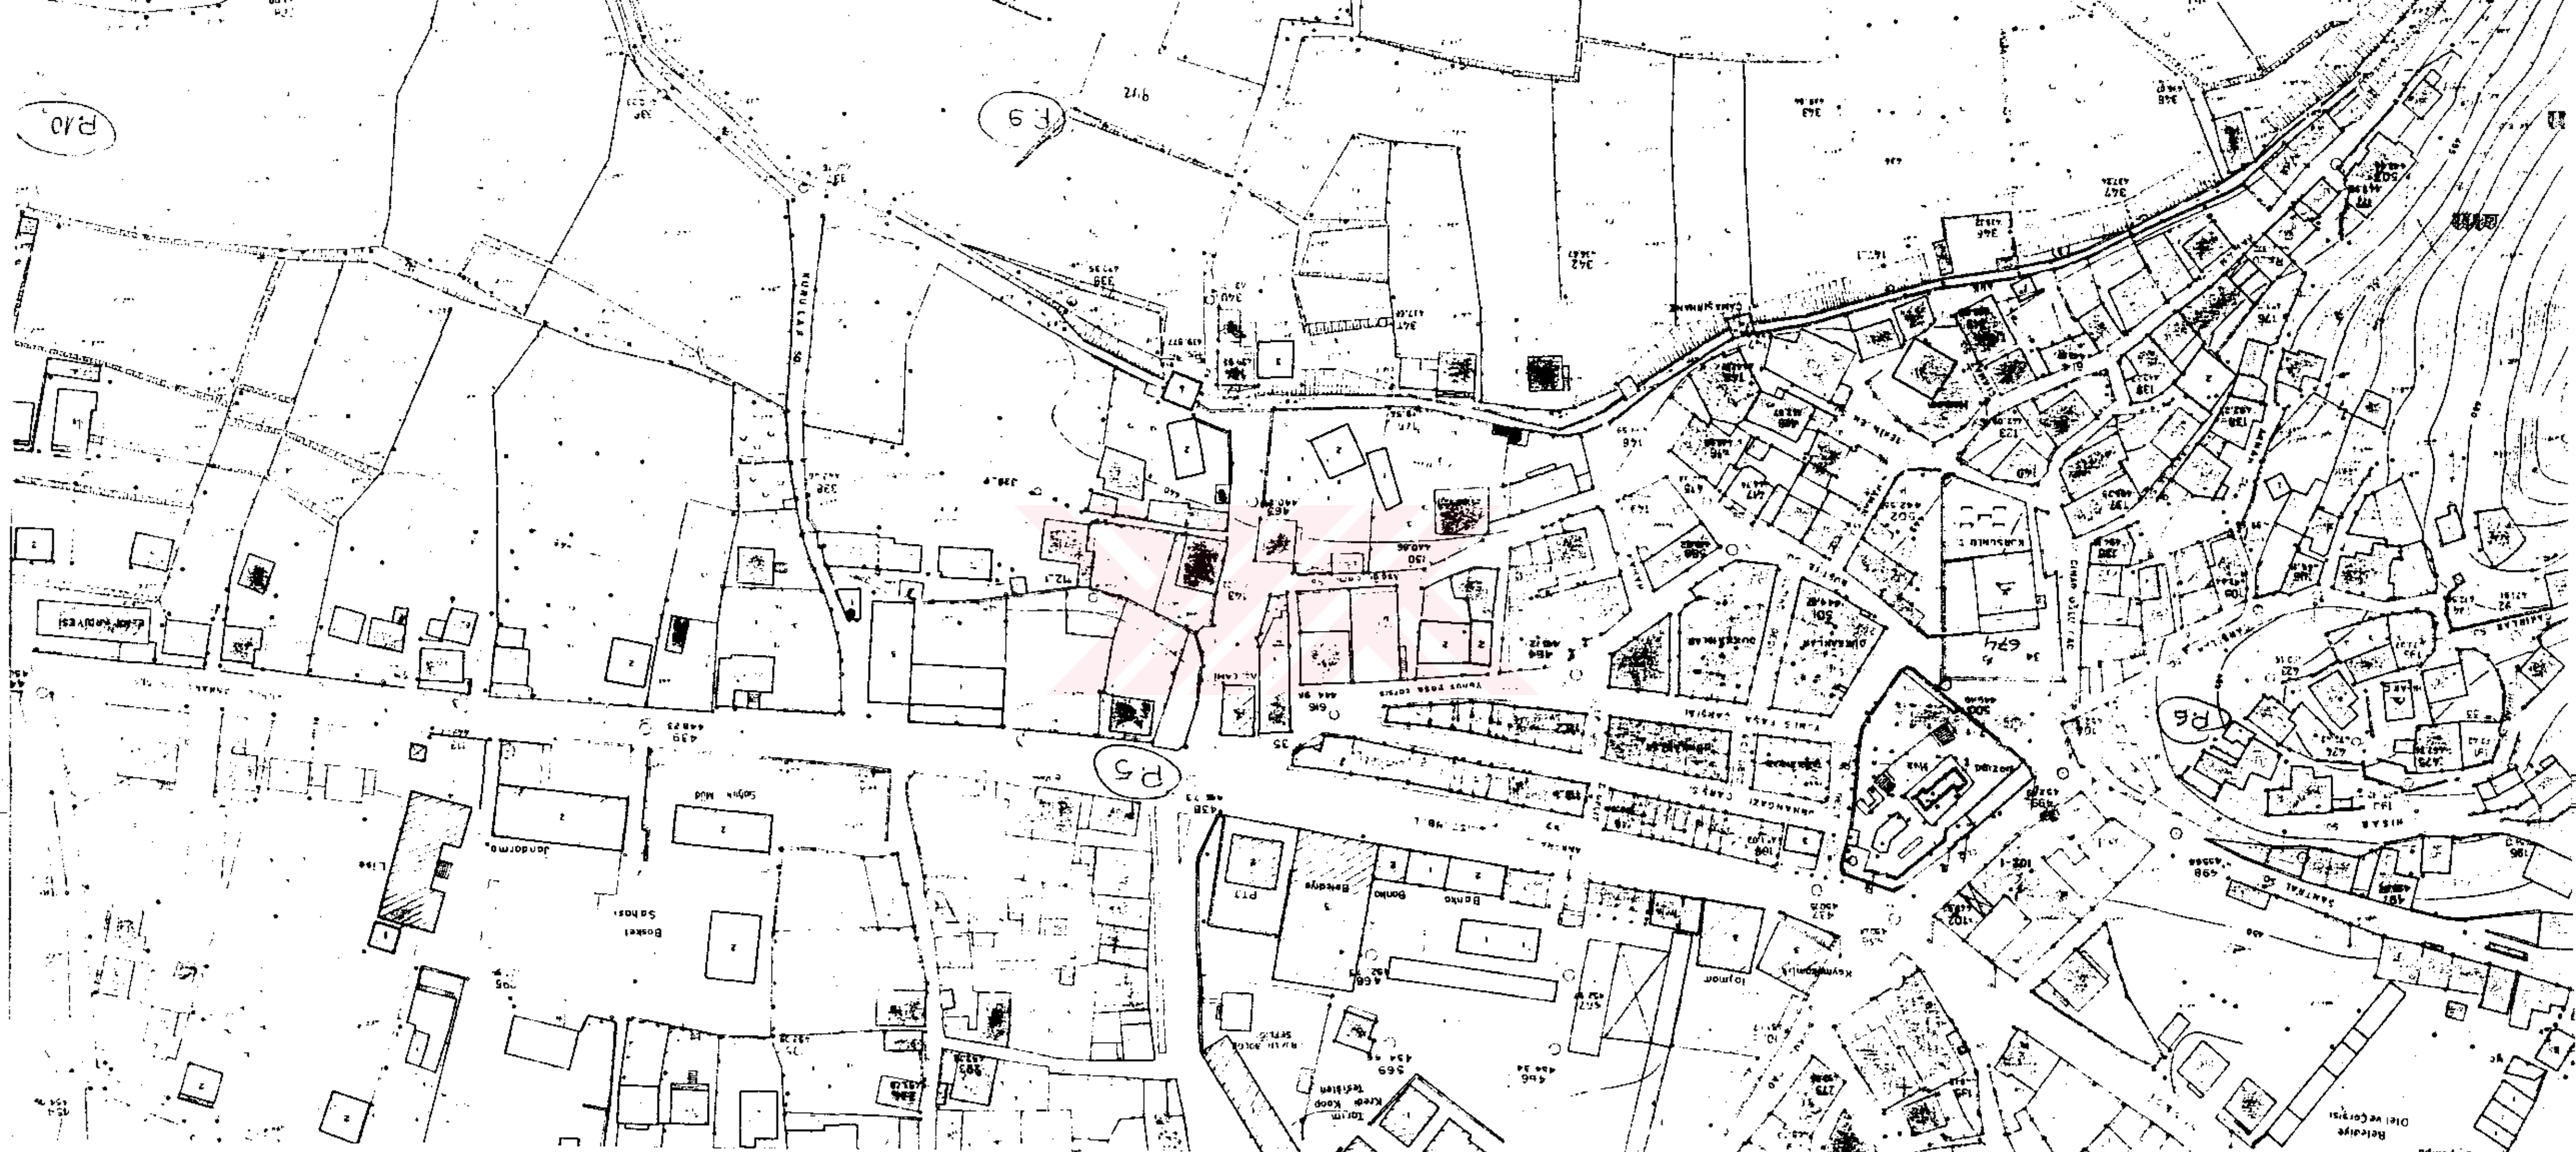

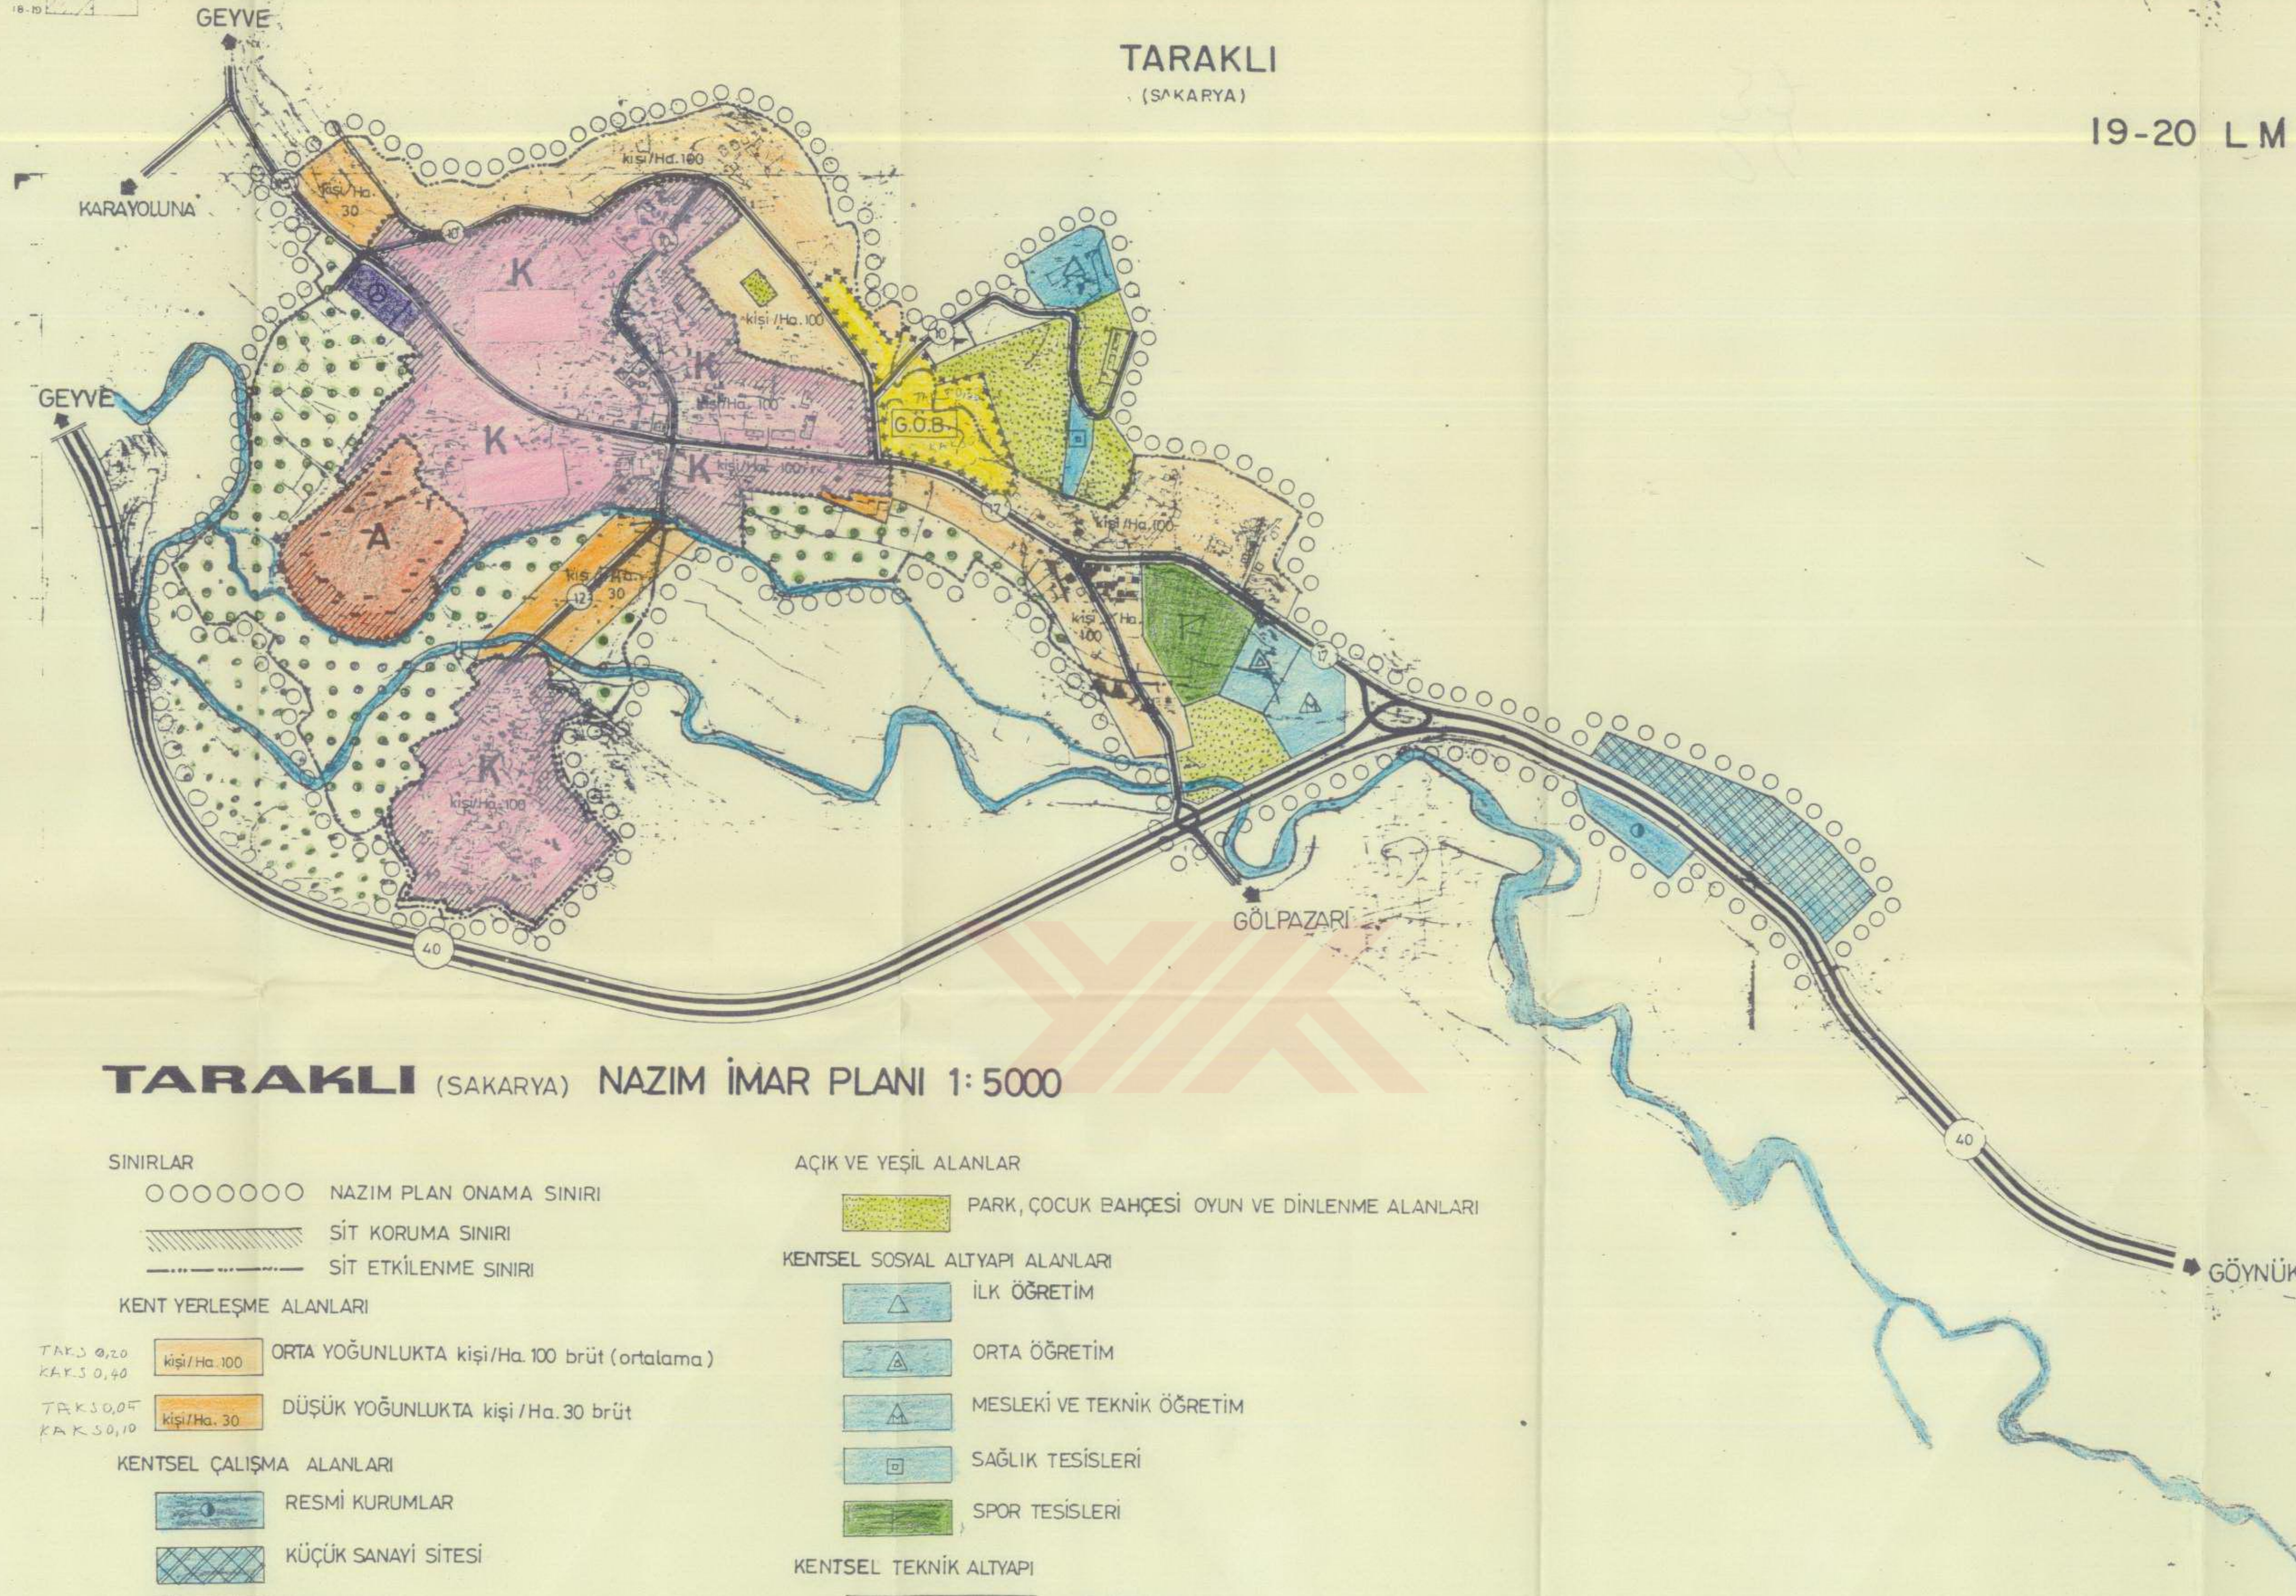

TARAKLI (SAKARYA) NAZIM İMAR PLANI 1:5000

SINIRLAR

- ○ ○ ○ ○ ○ ○ ○ NAZIM PLAN ONAMA SINIRI
- ▨ SİT KORUMA SINIRI
- ▨ SİT ETKİLENME SINIRI

KENT YERLEŞME ALANLARI

TAKS 0,20
KAYS 0,40

kişi/Ha.100 ORTA YOĞUNLUKTA kişi/Ha.100 brüt (ortalama)

TAKS 0,05
KAYS 0,10

kişi/Ha.30 DÜŞÜK YOĞUNLUKTA kişi/Ha.30 brüt

KENTSEL ÇALIŞMA ALANLARI

RESMİ KURUMLAR

KÜÇÜK SANAYİ SİTESİ

DEPOLAMA

KORUMA ALANLARI

A ARKEOLOJİK SİT ALANI

K KENTSEL SİT ALANI

TARIMSAL NİTELİĞİ KORUNACAK ÖZEL MAHSÜL ALANI

AÇIK VE YEŞİL ALANLAR

PARK, ÇOCUK BAHÇESİ OYUN VE DİNLENME ALANLARI

KENTSEL SOSYAL ALTYAPI ALANLARI

İLK ÖĞRETİM

ORTA ÖĞRETİM

MESLEKİ VE TEKNİK ÖĞRETİM

SAĞLIK TESİSLERİ

SPOR TESİSLERİ

KENTSEL TEKNİK ALTYAPI

KARAYOLLARI


KENTİÇİ TRAFİK YOLLARI

OTOTERMİNAL





E K : 10

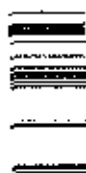

129
0

50178