

10092/

İSTANBUL TEKNİK ÜNİVERSİTESİ
FEN BİLİMLERİ ENSTİTÜSÜ



MİMARLIK BÖLÜMÜ RESTORASYON PROGRAMI


TARSUS SİNGÜRLER EVİ

ROLÖVE	RESTİTÜSYON	RESTORASYON
PAFTA ADI	PAFTA NO	TARİH
ÖLÇEK		2000 MAYIS

TEZ DANIŞMANI: Prof. Dr. ZEYNEP AHUNBAY

HAZIRLAYAN: MİM. BETÜL GELENDÜL YANILMAZ

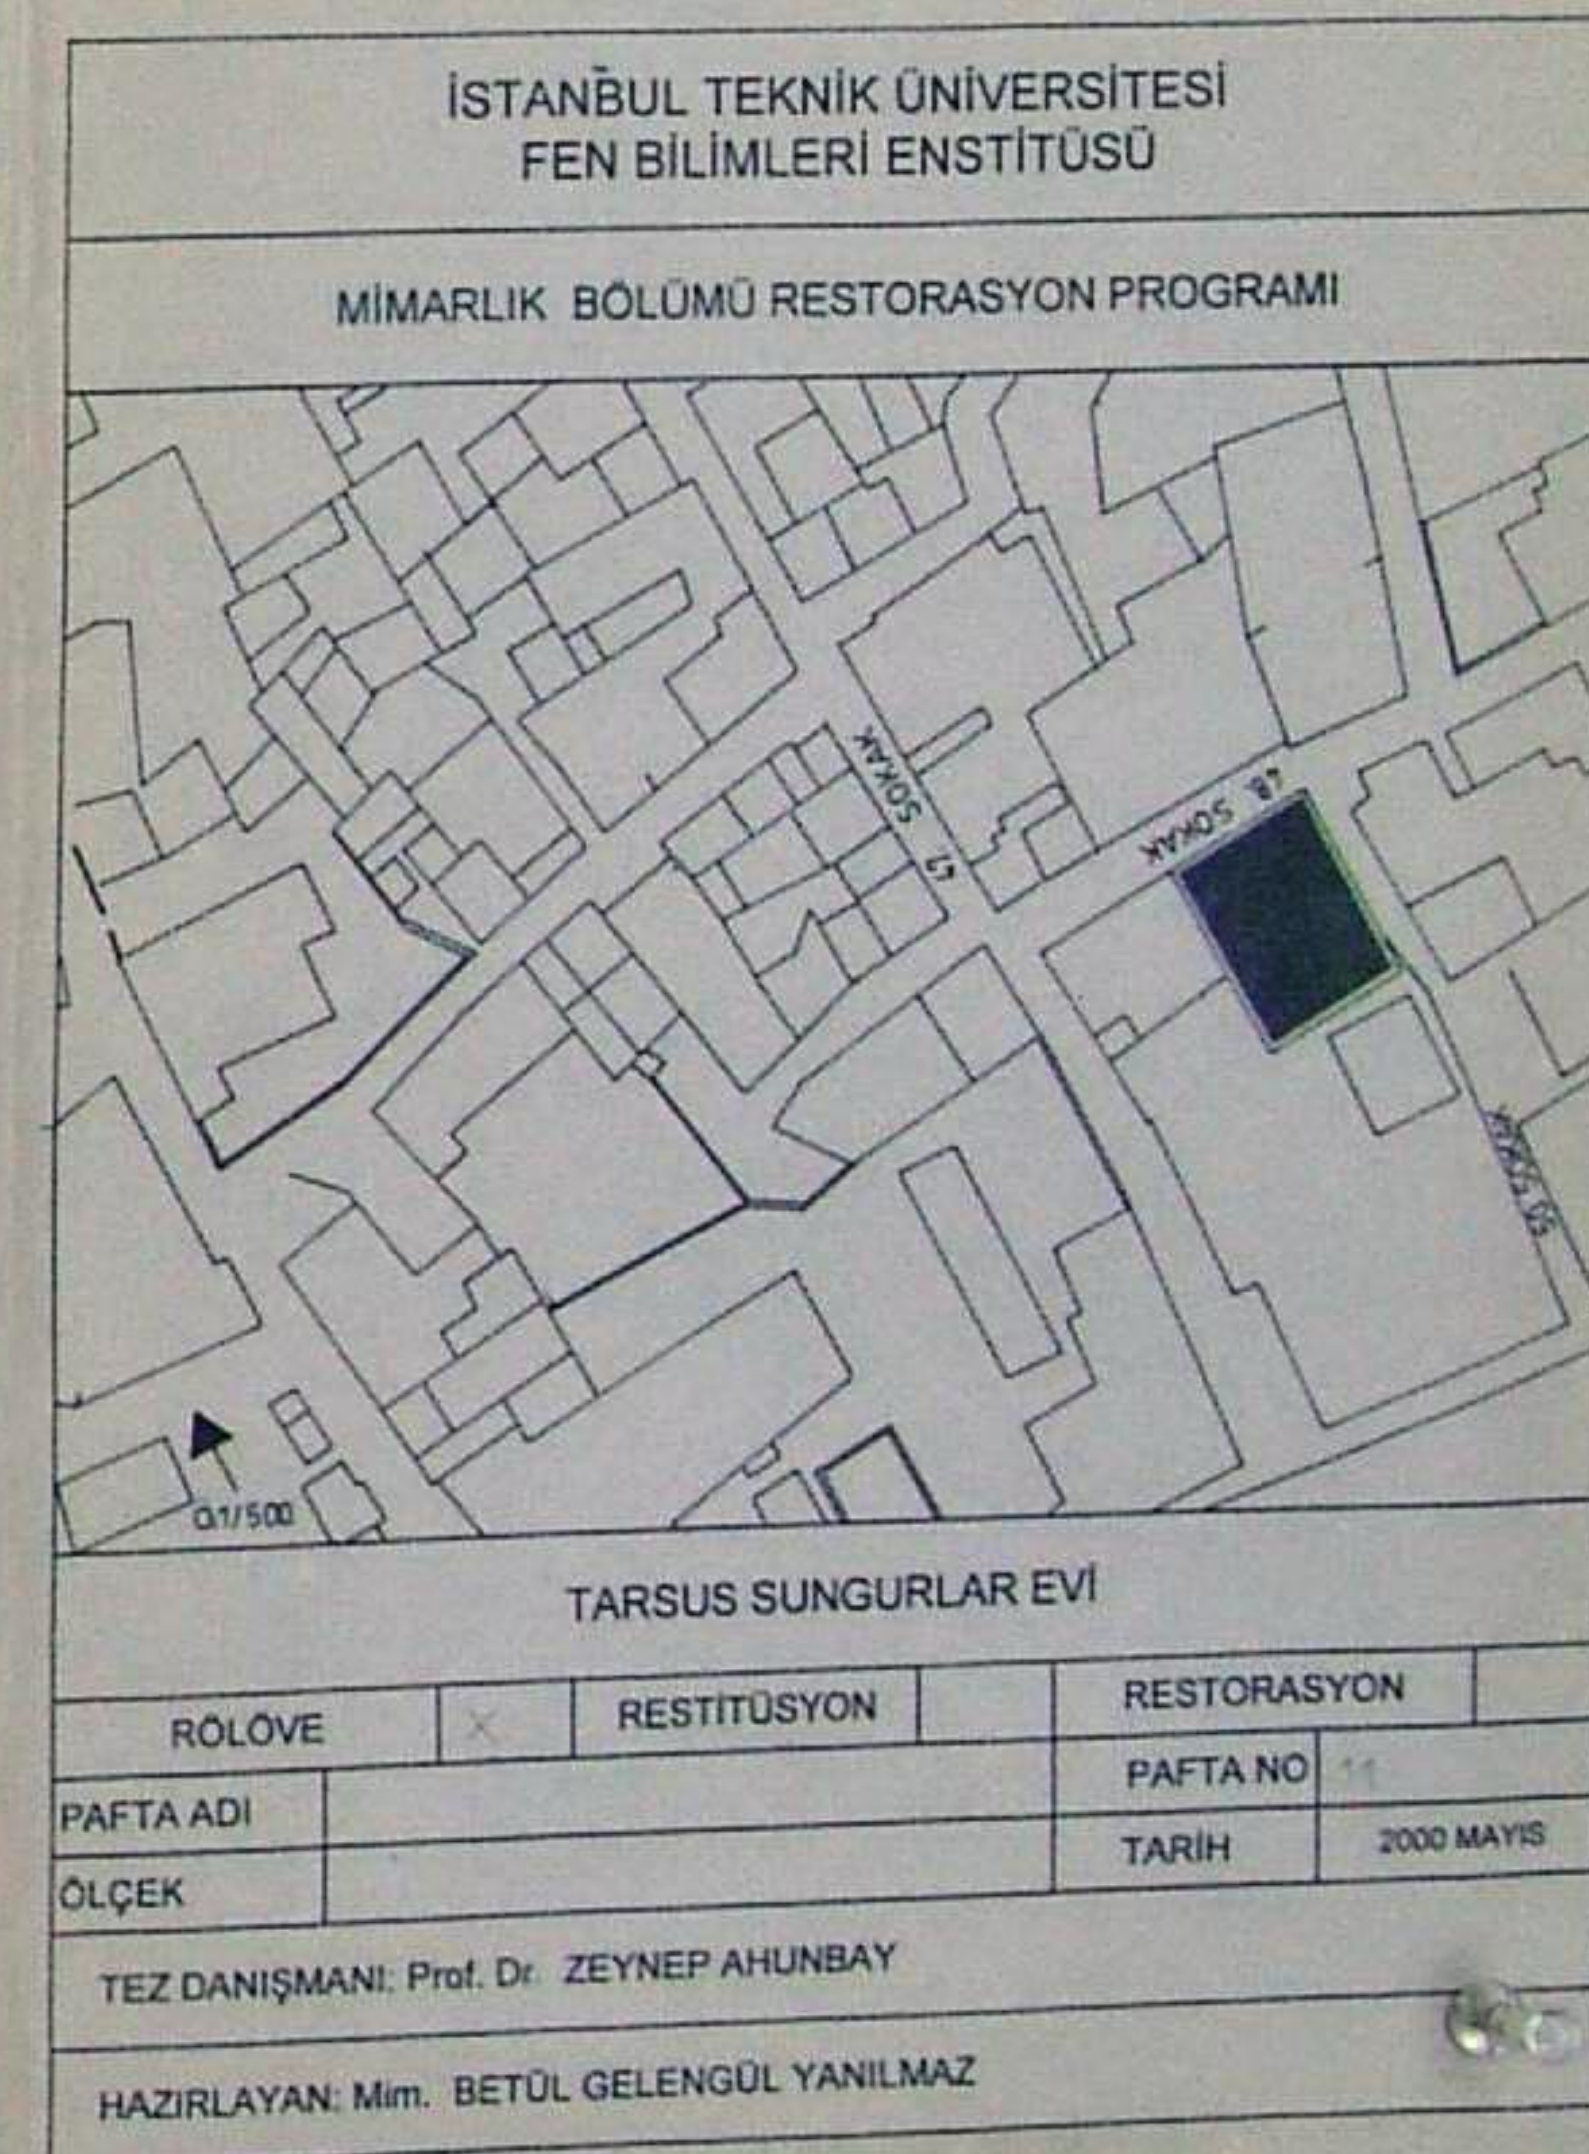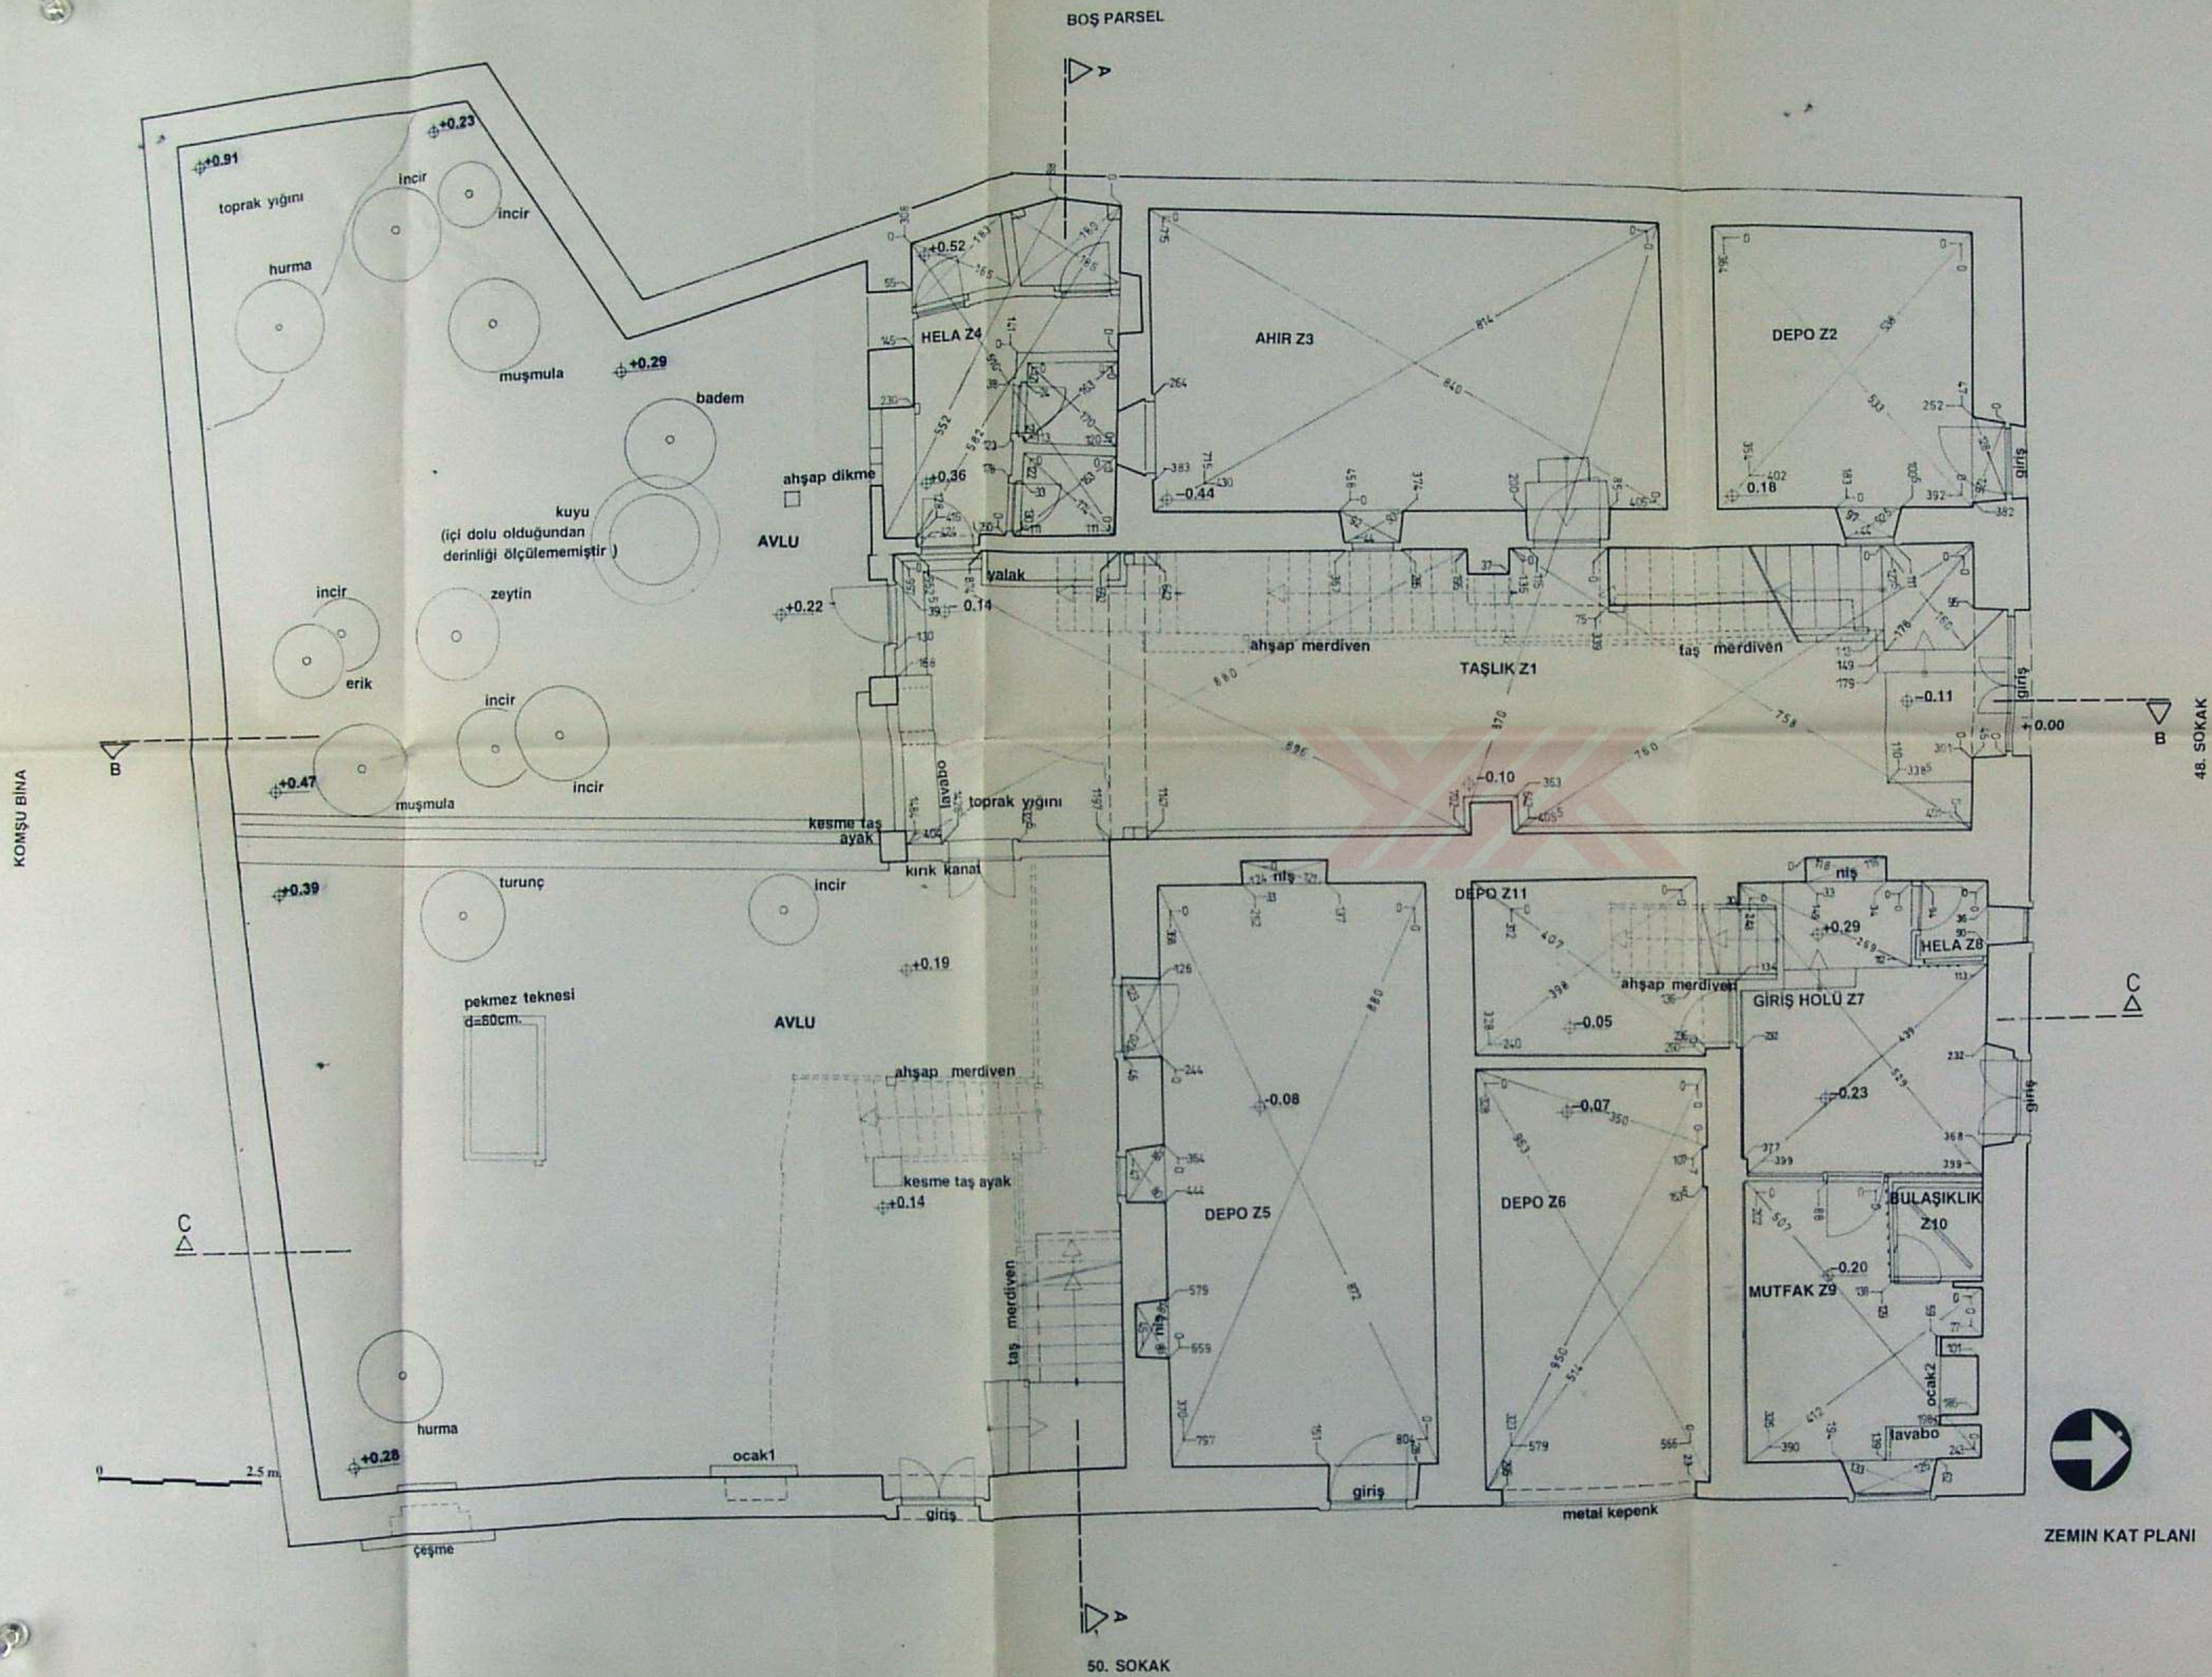

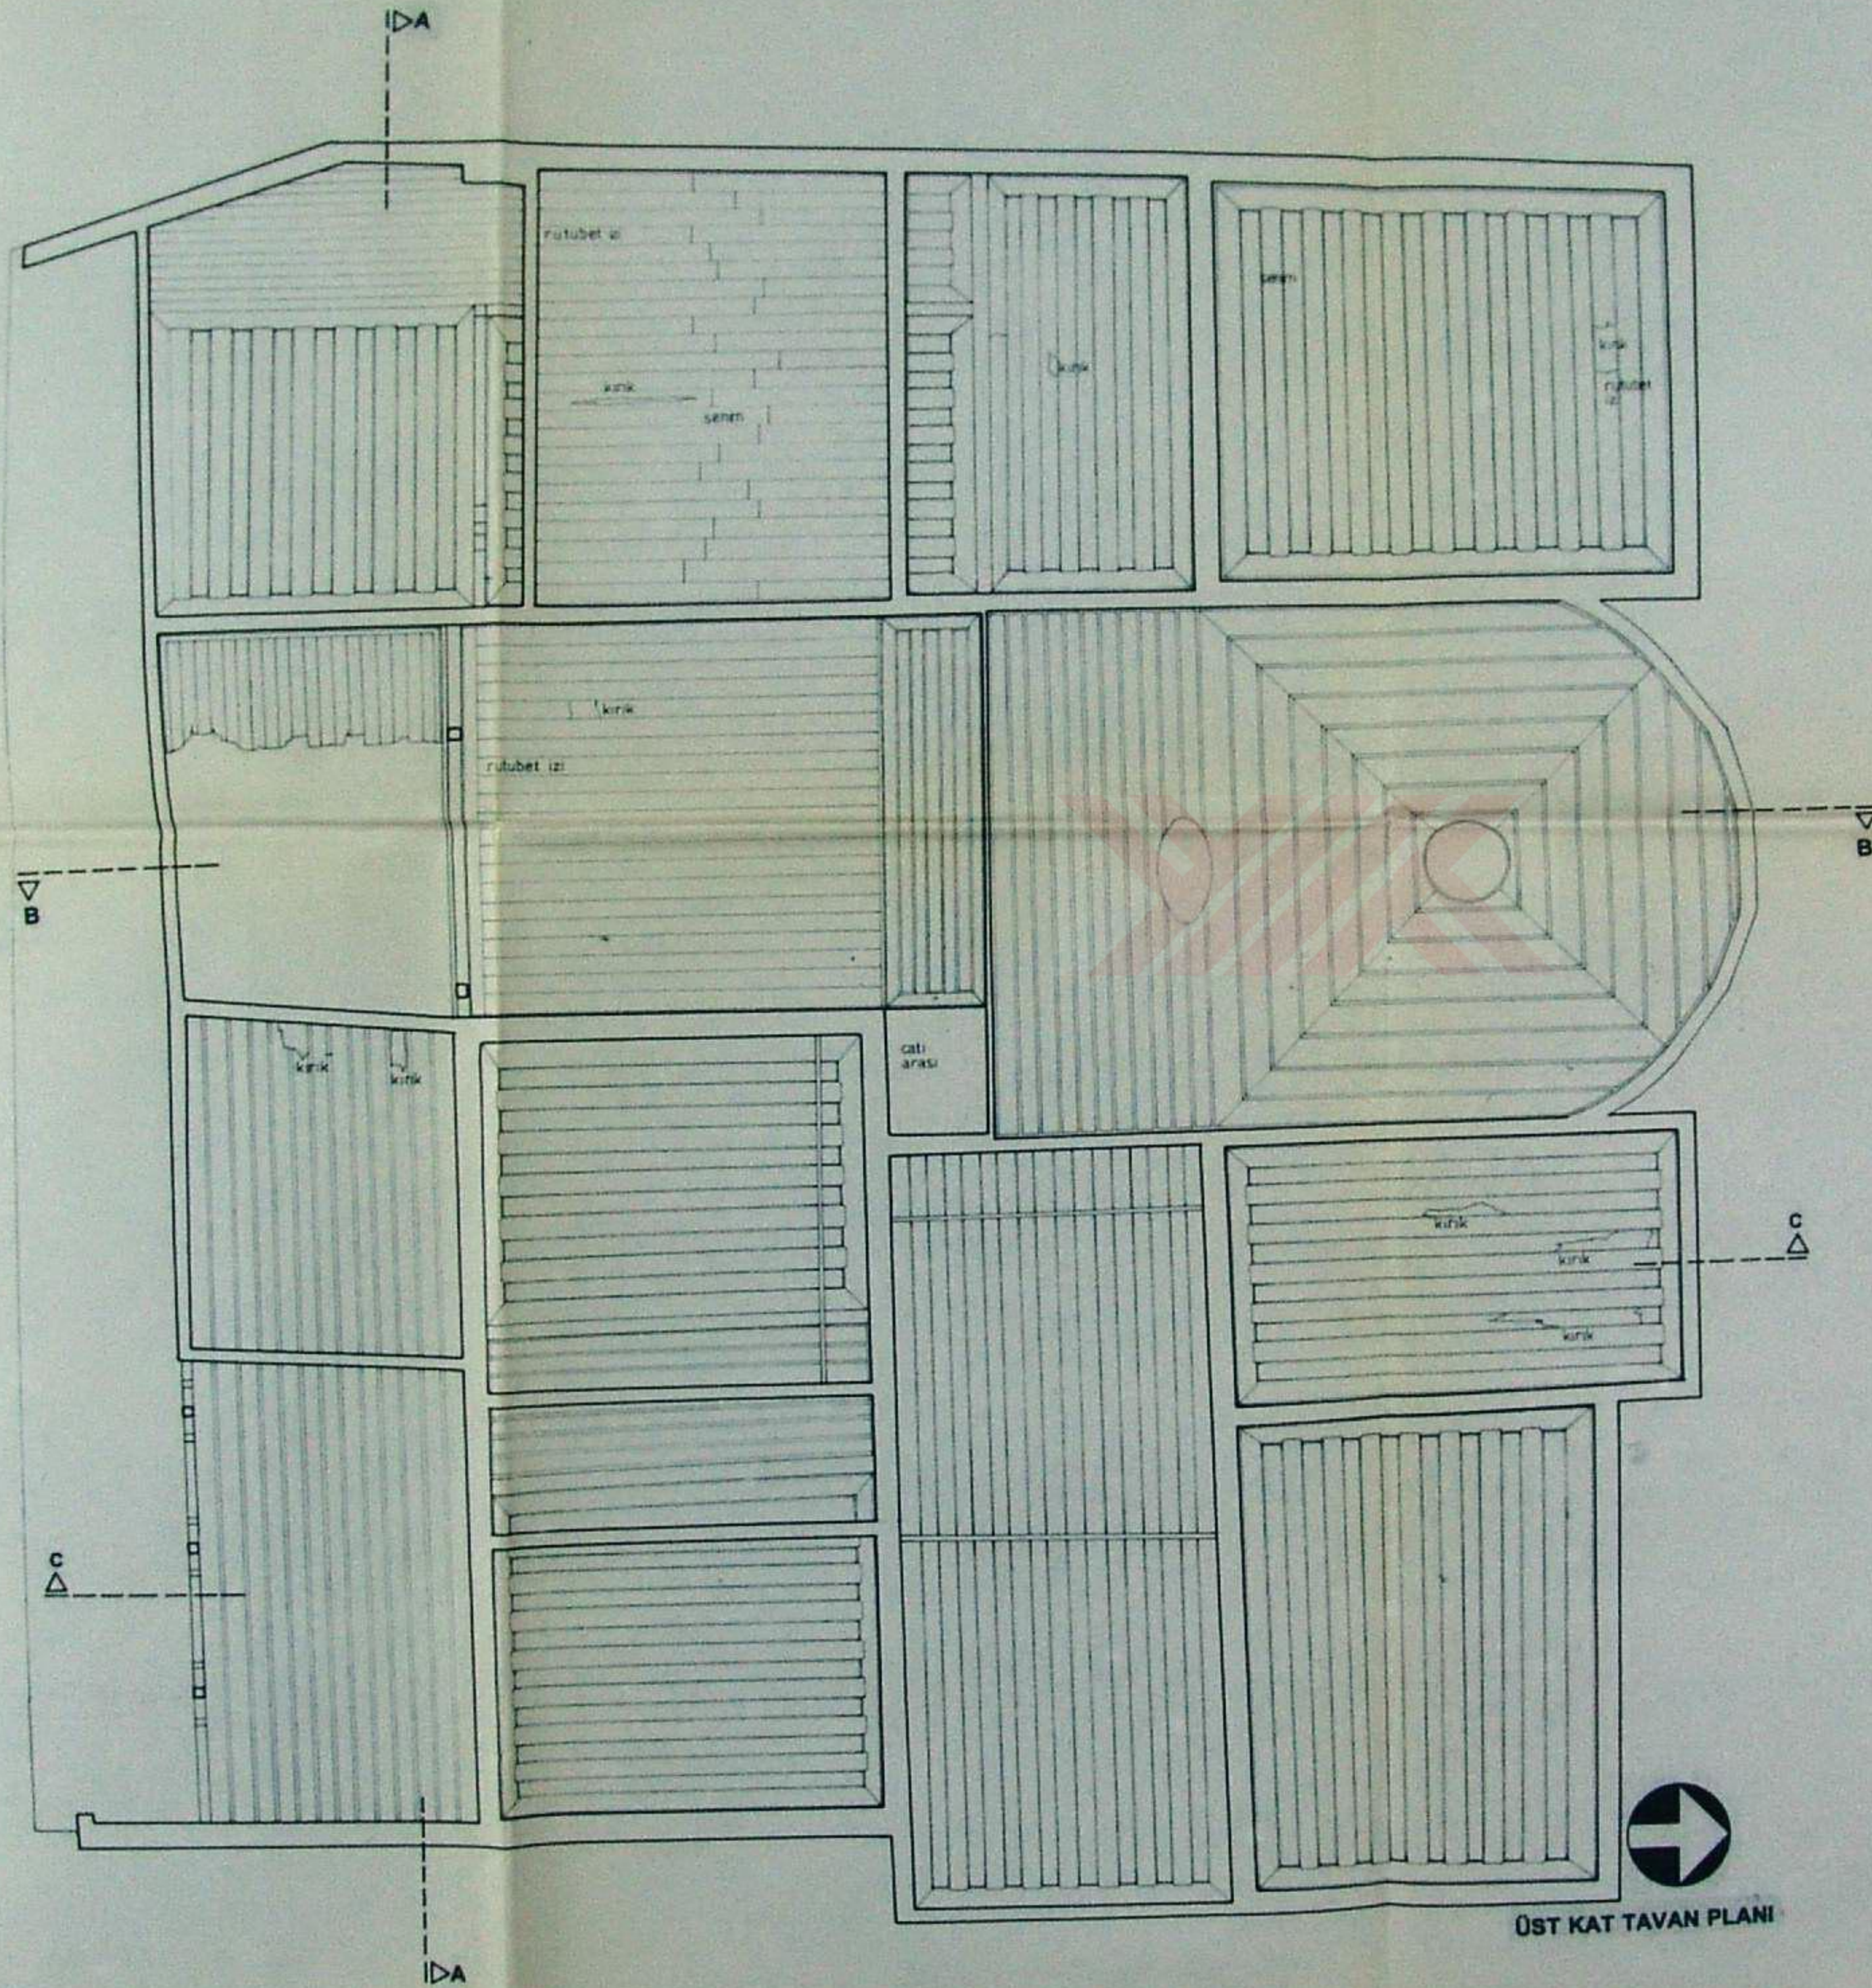


İSTANBUL TEKNİK ÜNİVERSİTESİ
FEN BİLİMLERİ ENSTİTÜSÜ

MİMARLIK BÖLÜMÜ RESTORASYON PROGRAMI

0:1/500

TARSUS SUNGURLAR EVİ

RÖLOVE	RESTITÜSYON	RESTORASYON
PAFTA ADI		PAFTA NO
ÖLÇEK		TARİH
TEZ DANIŞMANI: Prof. Dr. ZEYNEP AHUNBAY		
HAZIRLAYAN: Mim. BETÜL GELENGÜL YANILMAZ		

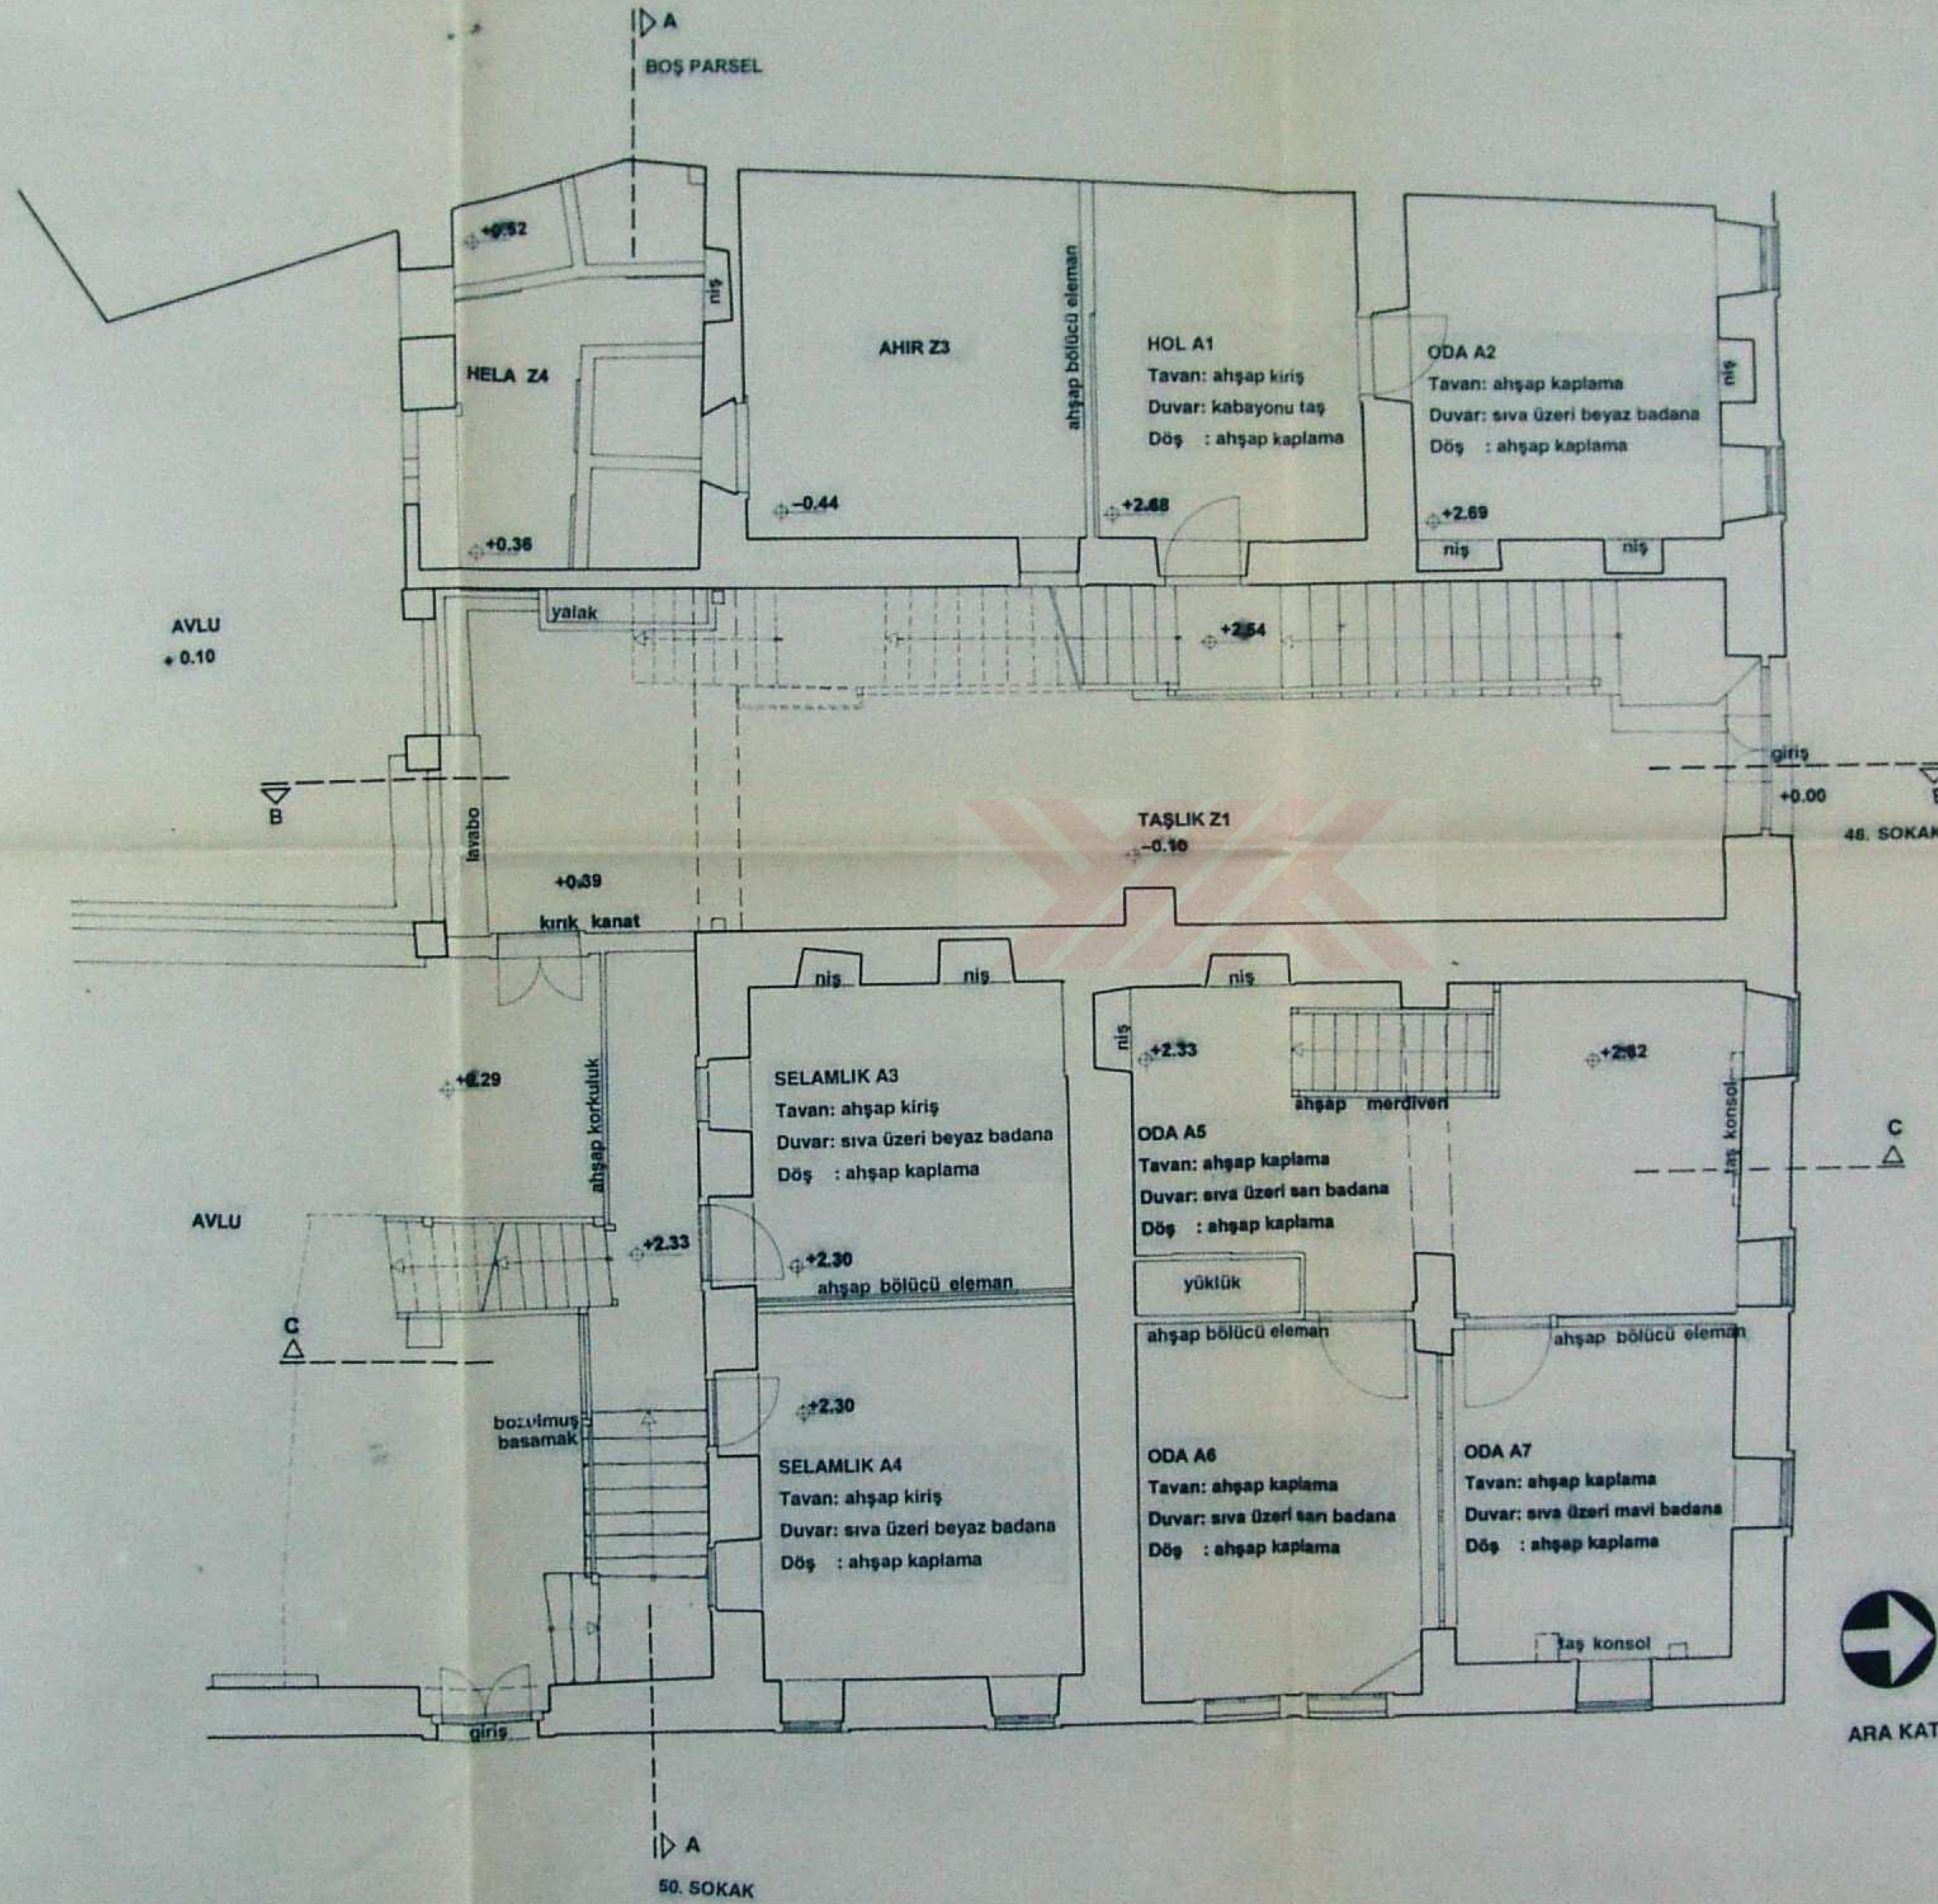


İSTANBUL TEKNİK ÜNİVERSİTESİ
FEN BİLİMLERİ ENSTİTÜSÜ

MİMARLIK BÖLÜMÜ RESTORASYON PROGRAMI


TARSUS SUNGURLAR EVİ

RÖLÖVE	RESTİTÜSYON	RESTORASYON
PAFTA ADI	PAFTA NO	
ÖLÇEK	TARİH	2000 MAYIS
TEZ DANIŞMANI: Prof. Dr. ZEYNEP AHUNBAY		
HAZIRLAYAN: MİM. BETÜL GELENGÜL YANILMAZ		

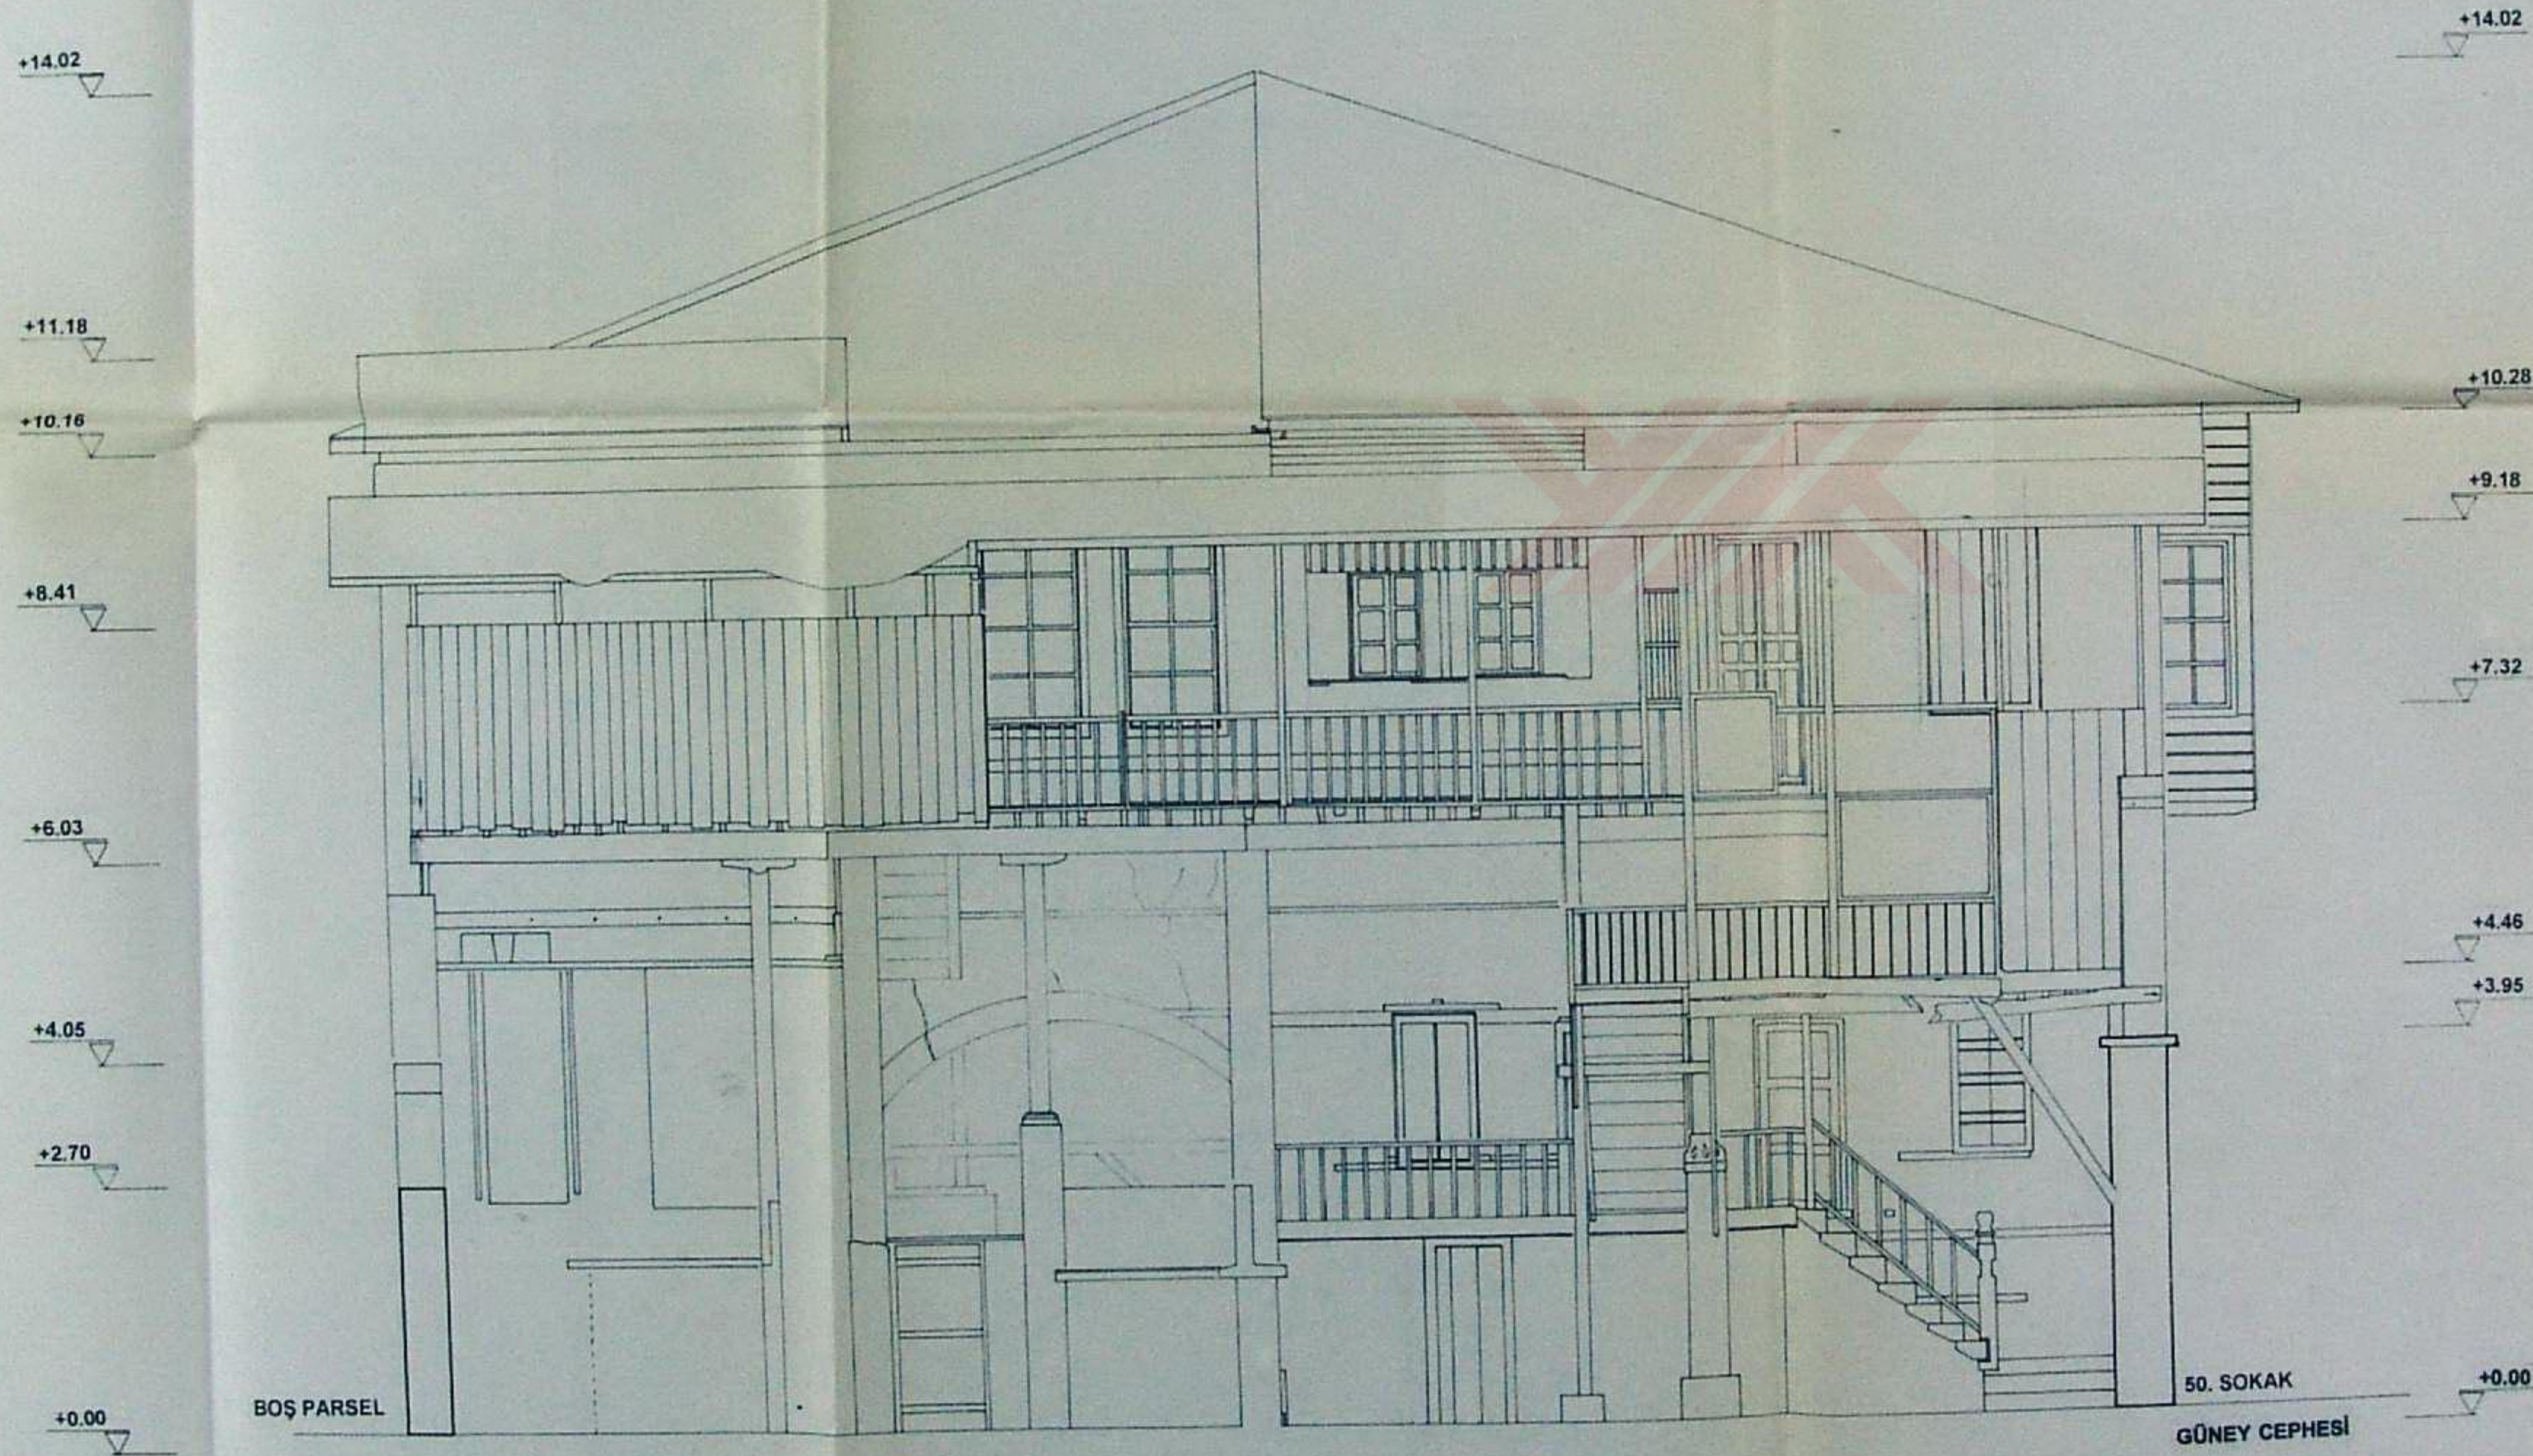


0 2.5 m

İSTANBUL TEKNİK ÜNİVERSİTESİ FEN BİLİMLERİ ENSTİTÜSÜ			
MİMARLIK BÖLÜMÜ RESTORASYON PROGRAMI			
TARSUS SUNGURLAR EVİ			
ROLÖVE	RESTİTÜSYON	RESTORASYON	
PAFTA ADI		PAFTA NO	
ÖLÇEK		TARİH	2000 MAYIS
TEZ DANIŞMANI: Prof. Dr. ZEYNEP AHUNBAY			
HAZIRLAYAN: Mim. BETÜL GELENGÜL YANILMAZ			

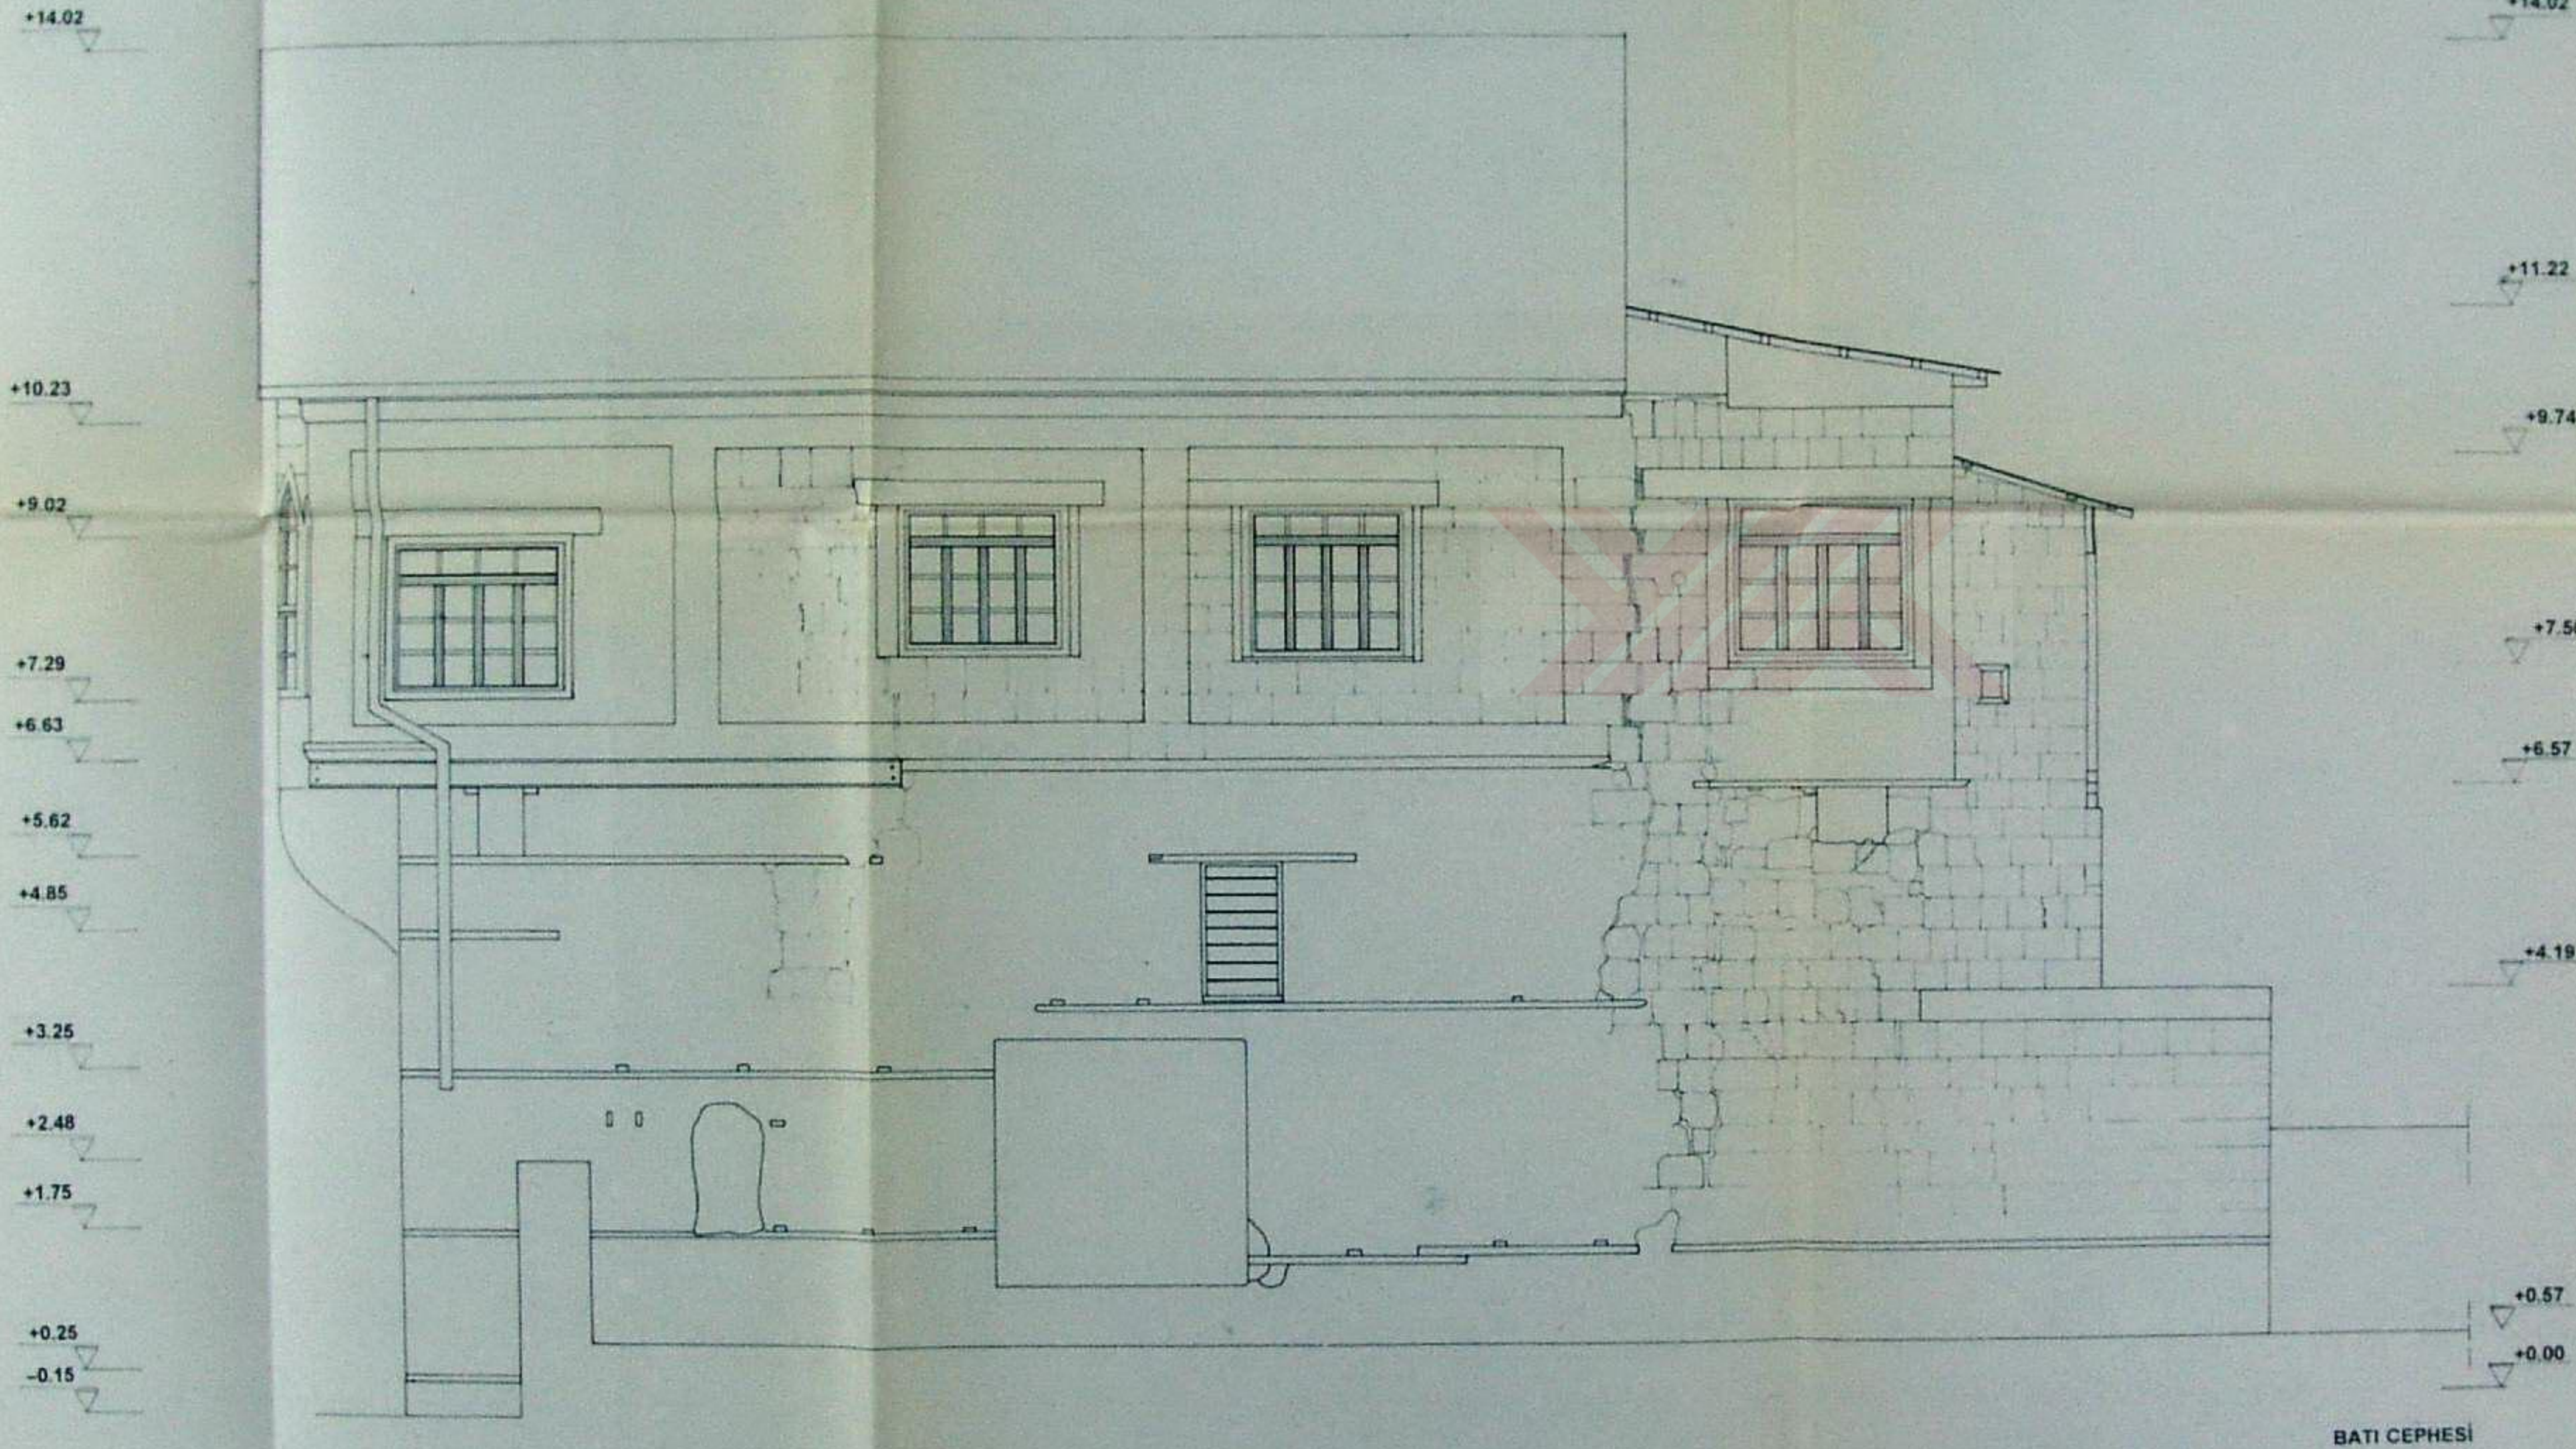

BATI CEPHESİ

İSTANBUL TEKNİK ÜNİVERSİTESİ FEN BİLİMLERİ ENSTİTÜSÜ			
MİMARLIK BÖLÜMÜ RESTORASYON PROGRAMI			
TARSUS SUNGURLAR EVİ			
RÖLÖVE	RESTITÜSYON	RESTORASYON	
PAFTA ADI	PAFTA NO		TARİH
ÖLÇEK	2000 MAYIS		
TEZ DANIŞMANI: Prof. Dr. ZEYNEP AHUNBAY			
HAZIRLAYAN: Mim. BETÜL GELENGÜL YANILMAZ			

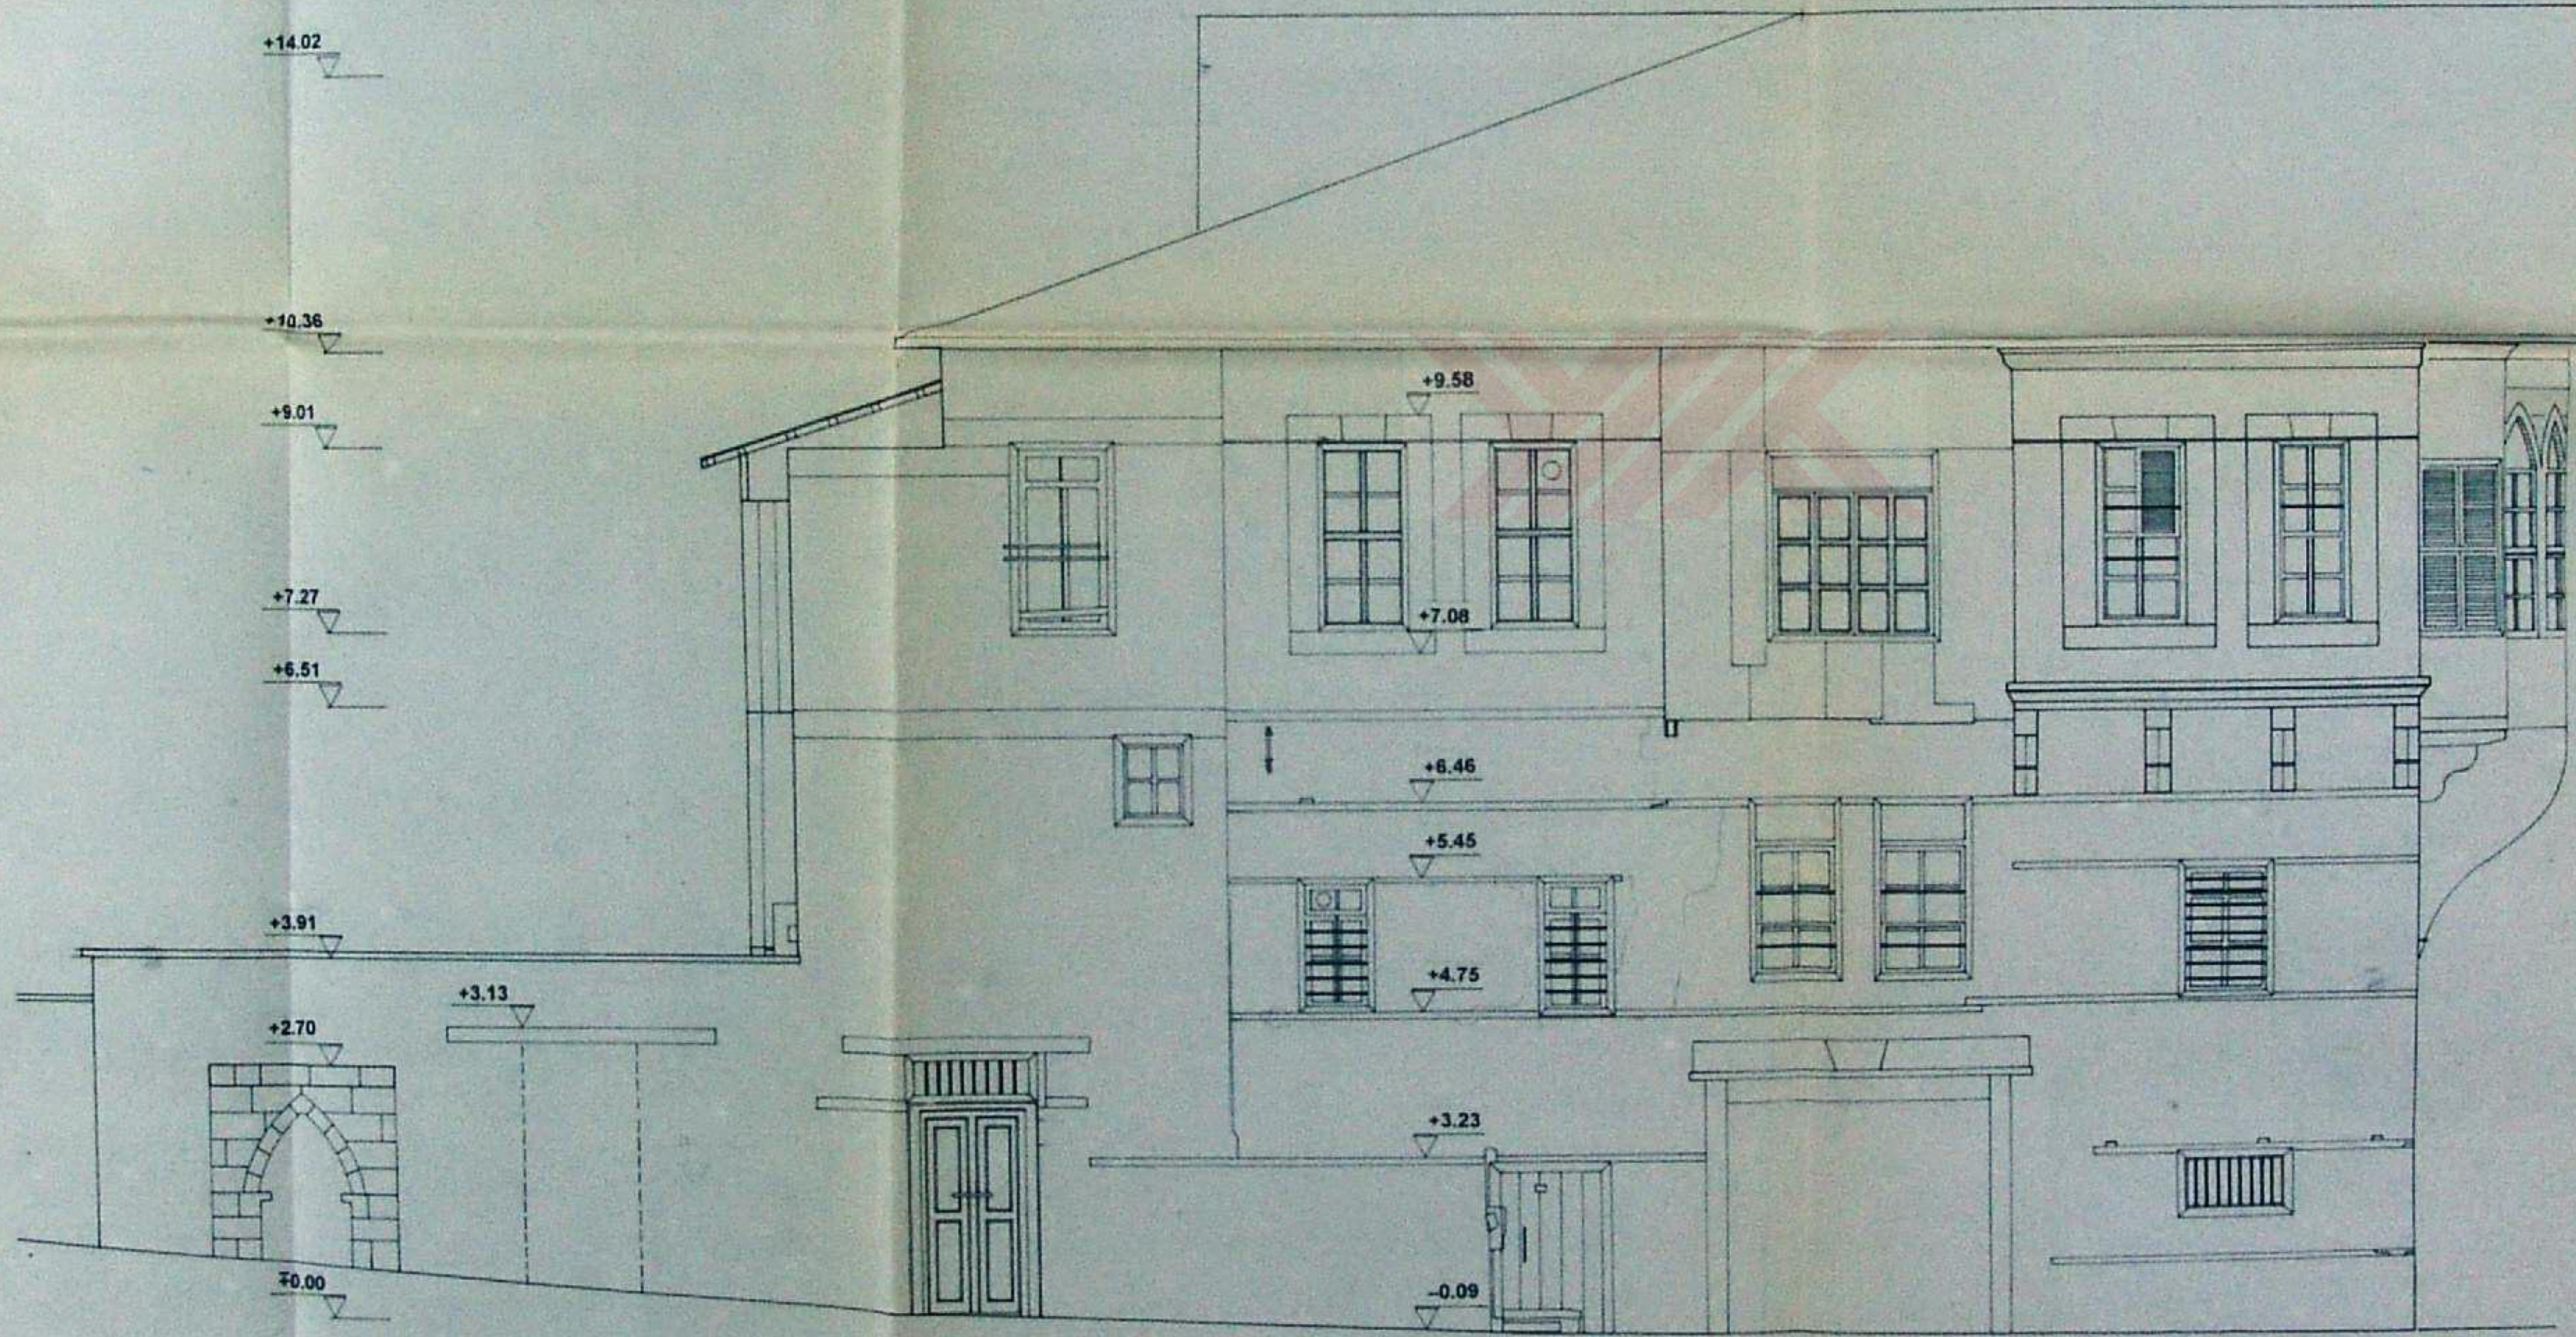

DOĞU CEPHESİ


İSTANBUL TEKNİK ÜNİVERSİTESİ
FEN BİLİMLERİ ENSTİTÜSÜ

MİMARLIK BÖLÜMÜ RESTORASYON PROGRAMI




TARSUS SUNGURLAR EVİ

RÖLÖVE	RESTITÜSYON	RESTORASYON
PAFTA ADI	PAFTA NO	
ÖLÇEK	TARİH	2000 MAYIS
TEZ DANIŞMANI: Prof. Dr. ZEYNEP AHUNBAY		
HAZIRLAYAN: Mim. BETÜL GELENGÜL YANILMAZ		

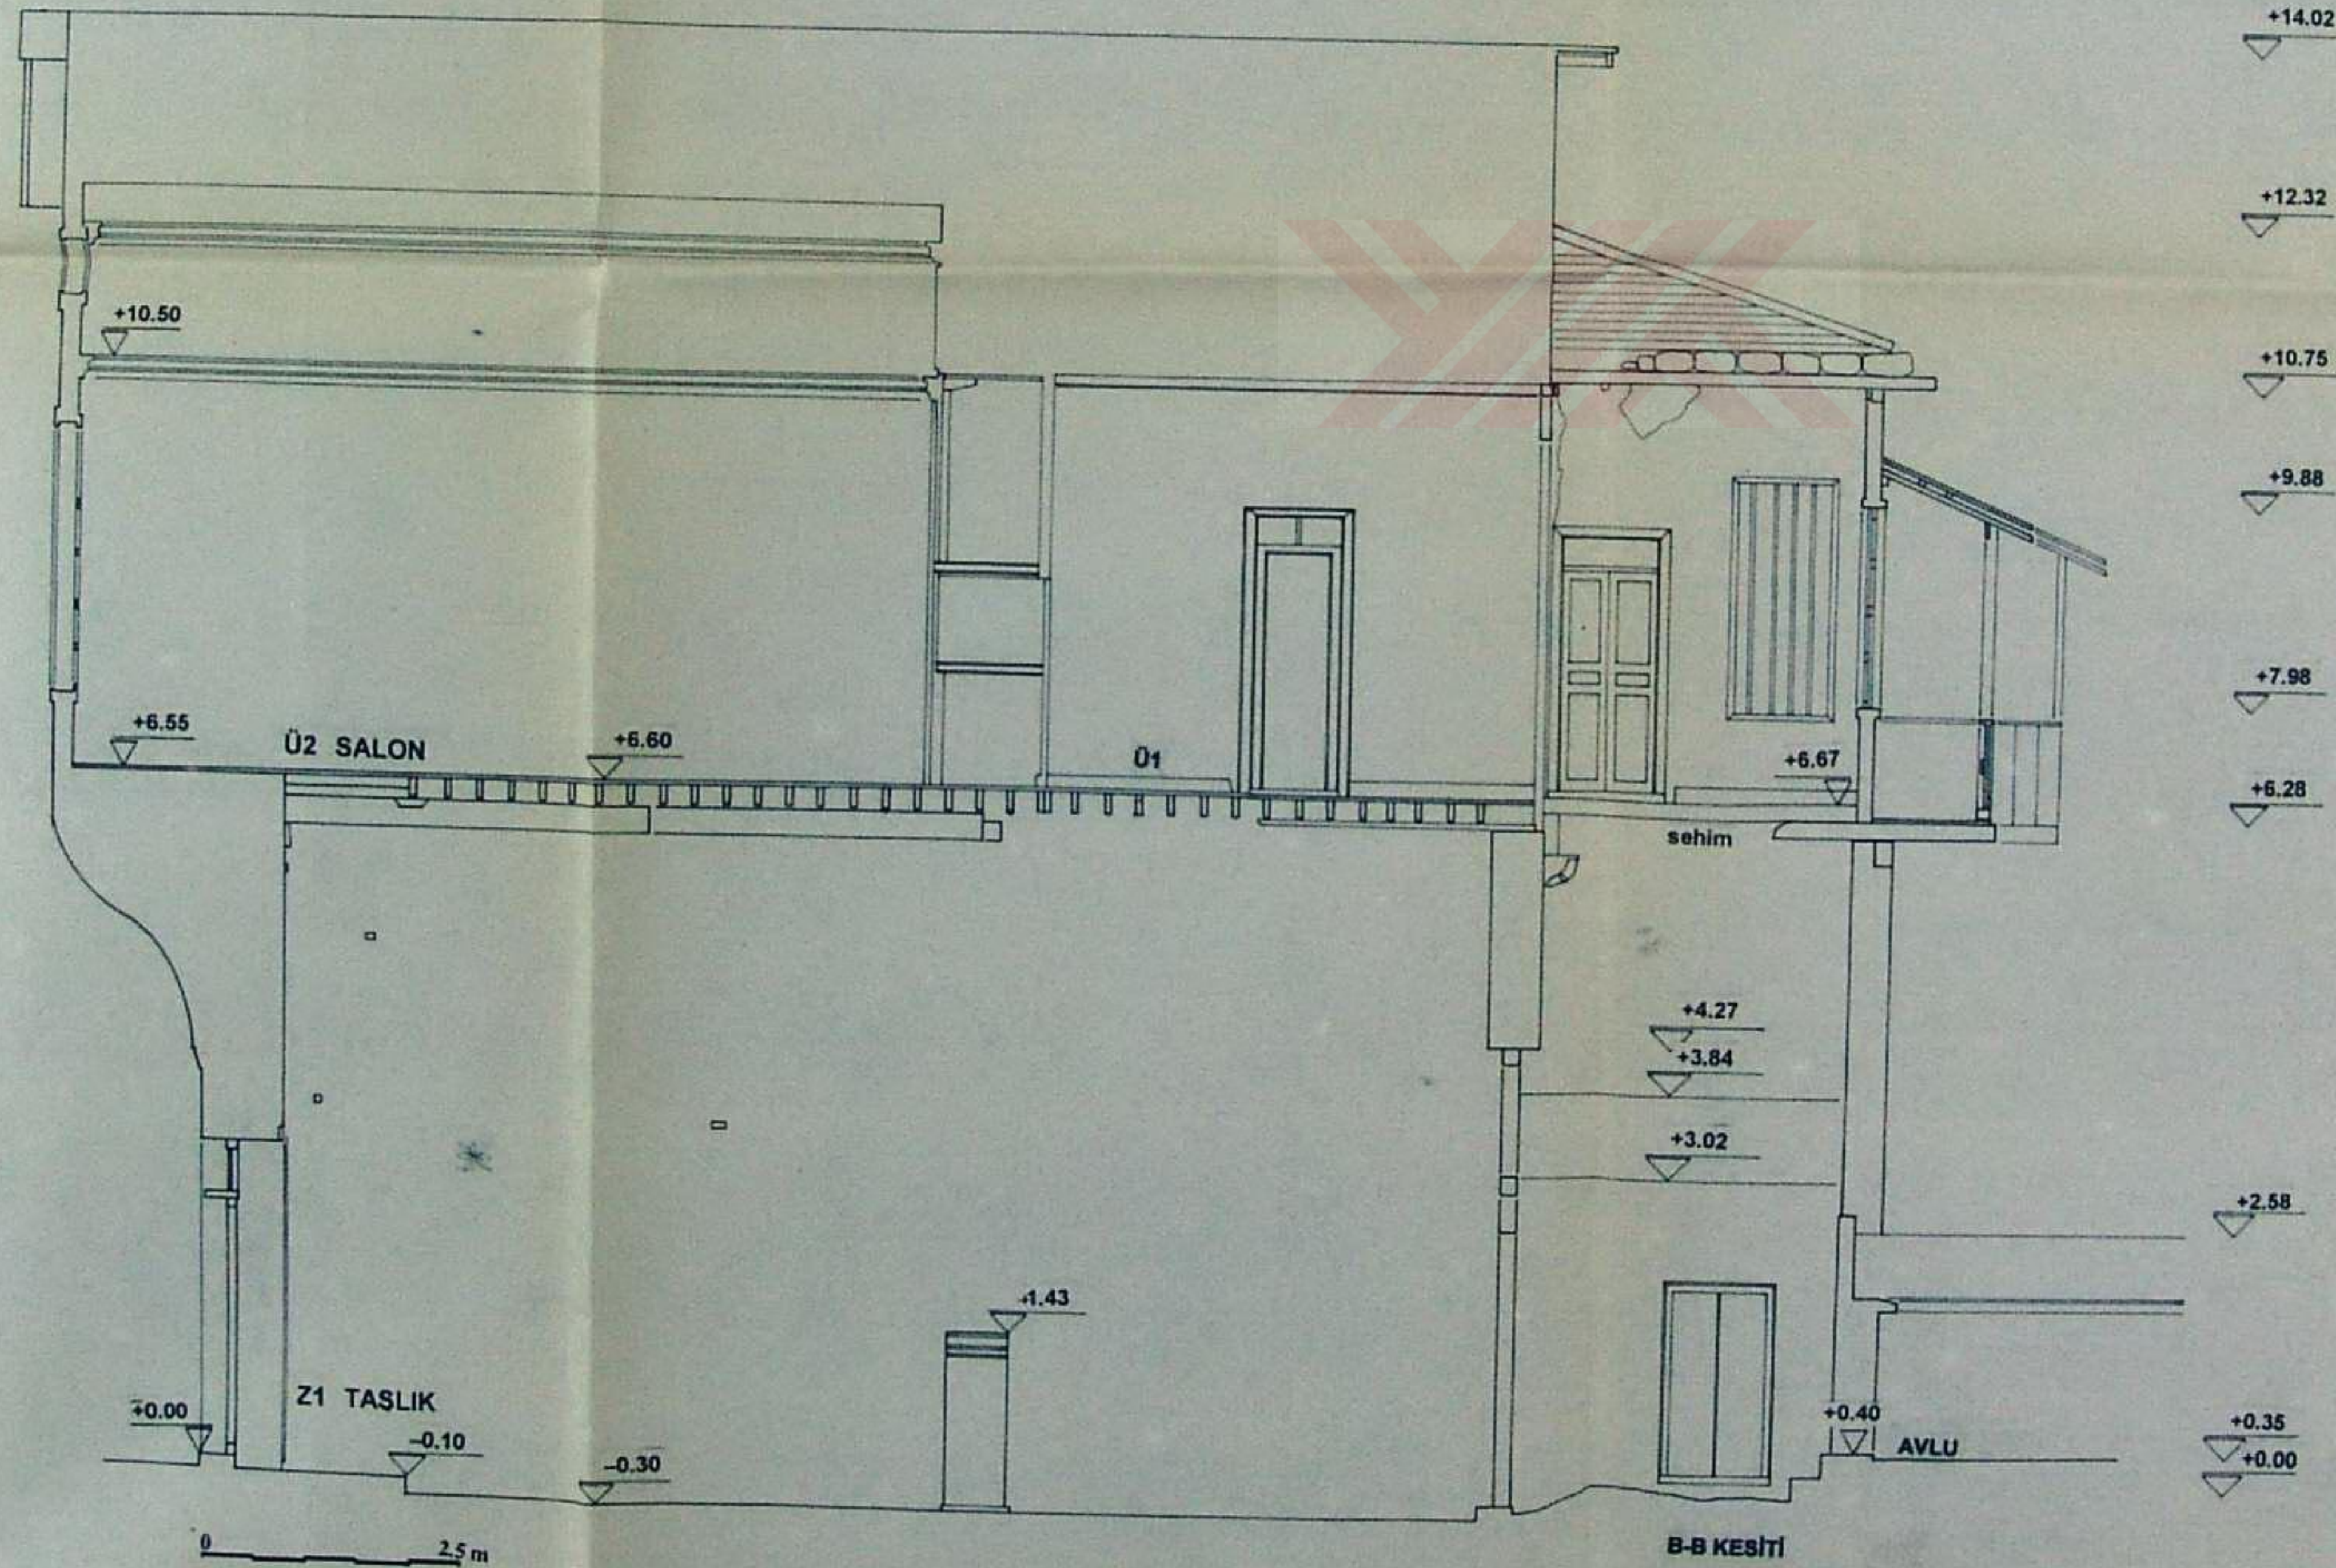


İSTANBUL TEKNİK ÜNİVERSİTESİ FEN BİLİMLERİ ENSTİTÜSÜ			
MİMARLIK BÖLÜMÜ RESTORASYON PROGRAMI			
TARSUS SUNGURLAR EVİ			
RÖLÖVE	RESTİTÜSYON	RESTORASYON	
PAFTA ADI		PAFTA NO	
ÖLÇEK		TARİH	2000 MAYIS
TEZ DANIŞMANI: Prof. Dr. ZEYNEP AHUNBAY			
HAZIRLAYAN: Mim. BETÜL GELENGÖL YANILMAZ			

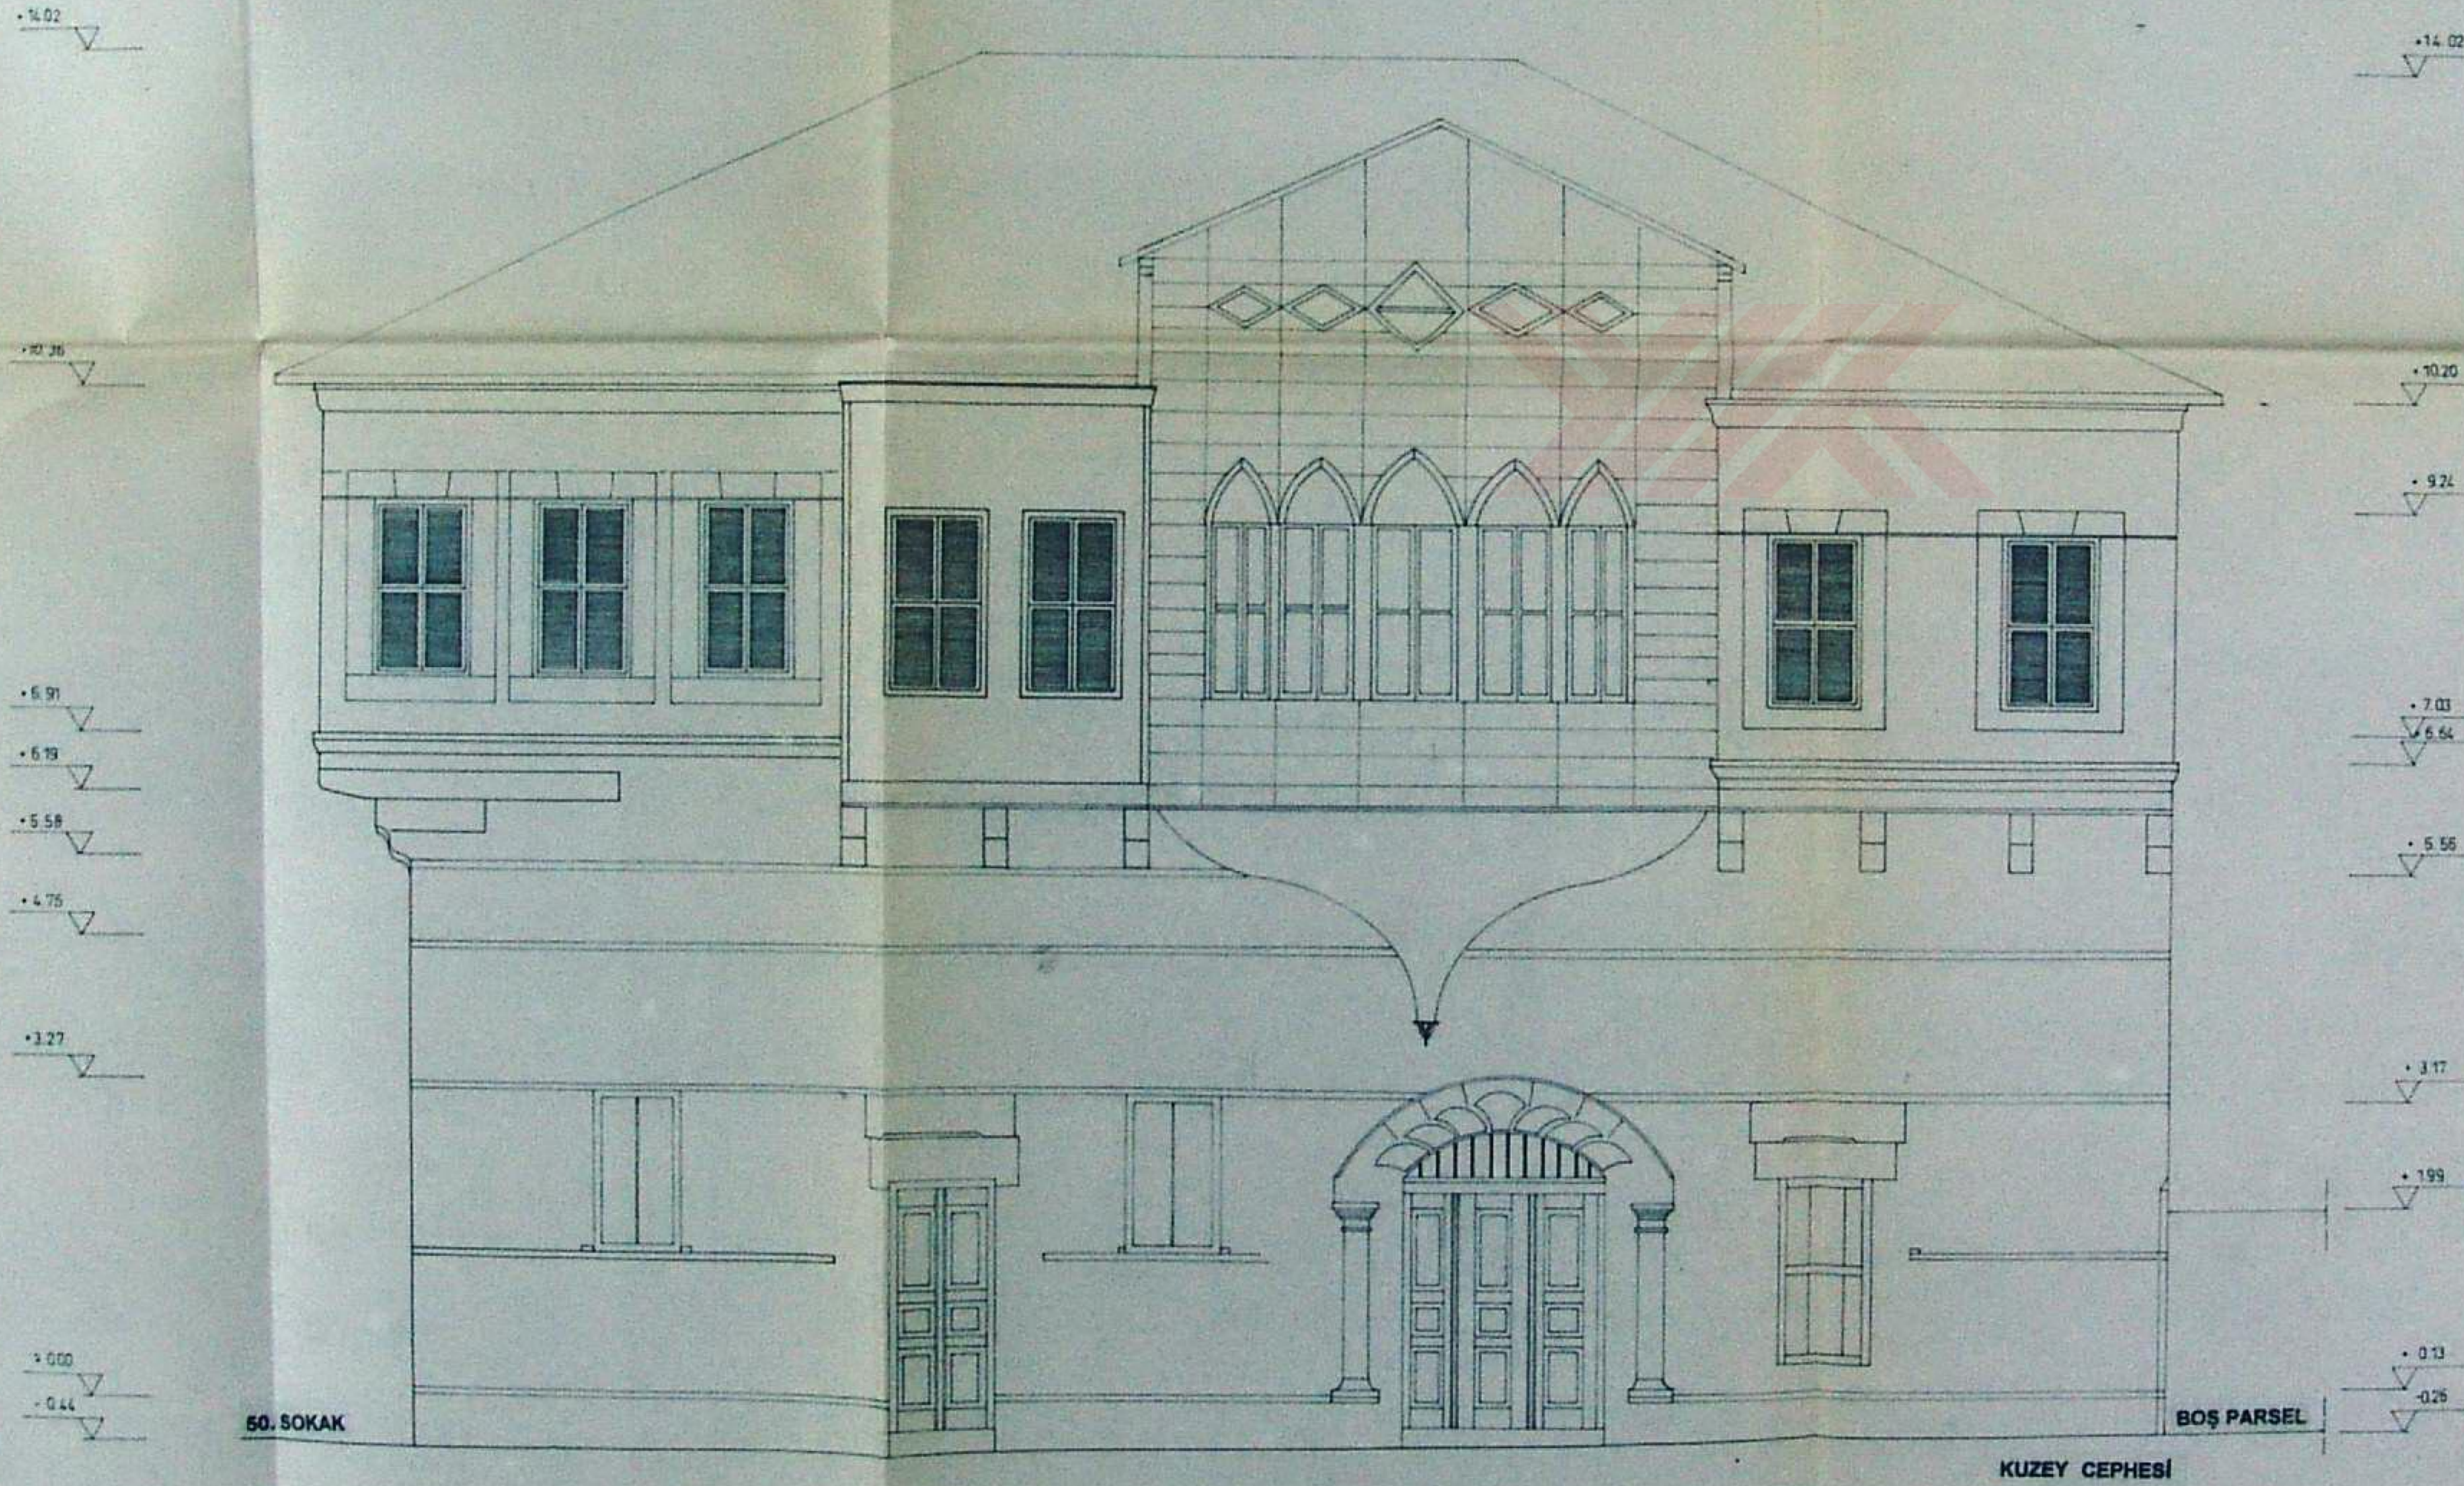


İSTANBUL TEKNİK ÜNİVERSİTESİ
FEN BİLİMLERİ ENSTİTÜSÜ

MİMARLIK BÖLÜMÜ RESTORASYON PROGRAMI

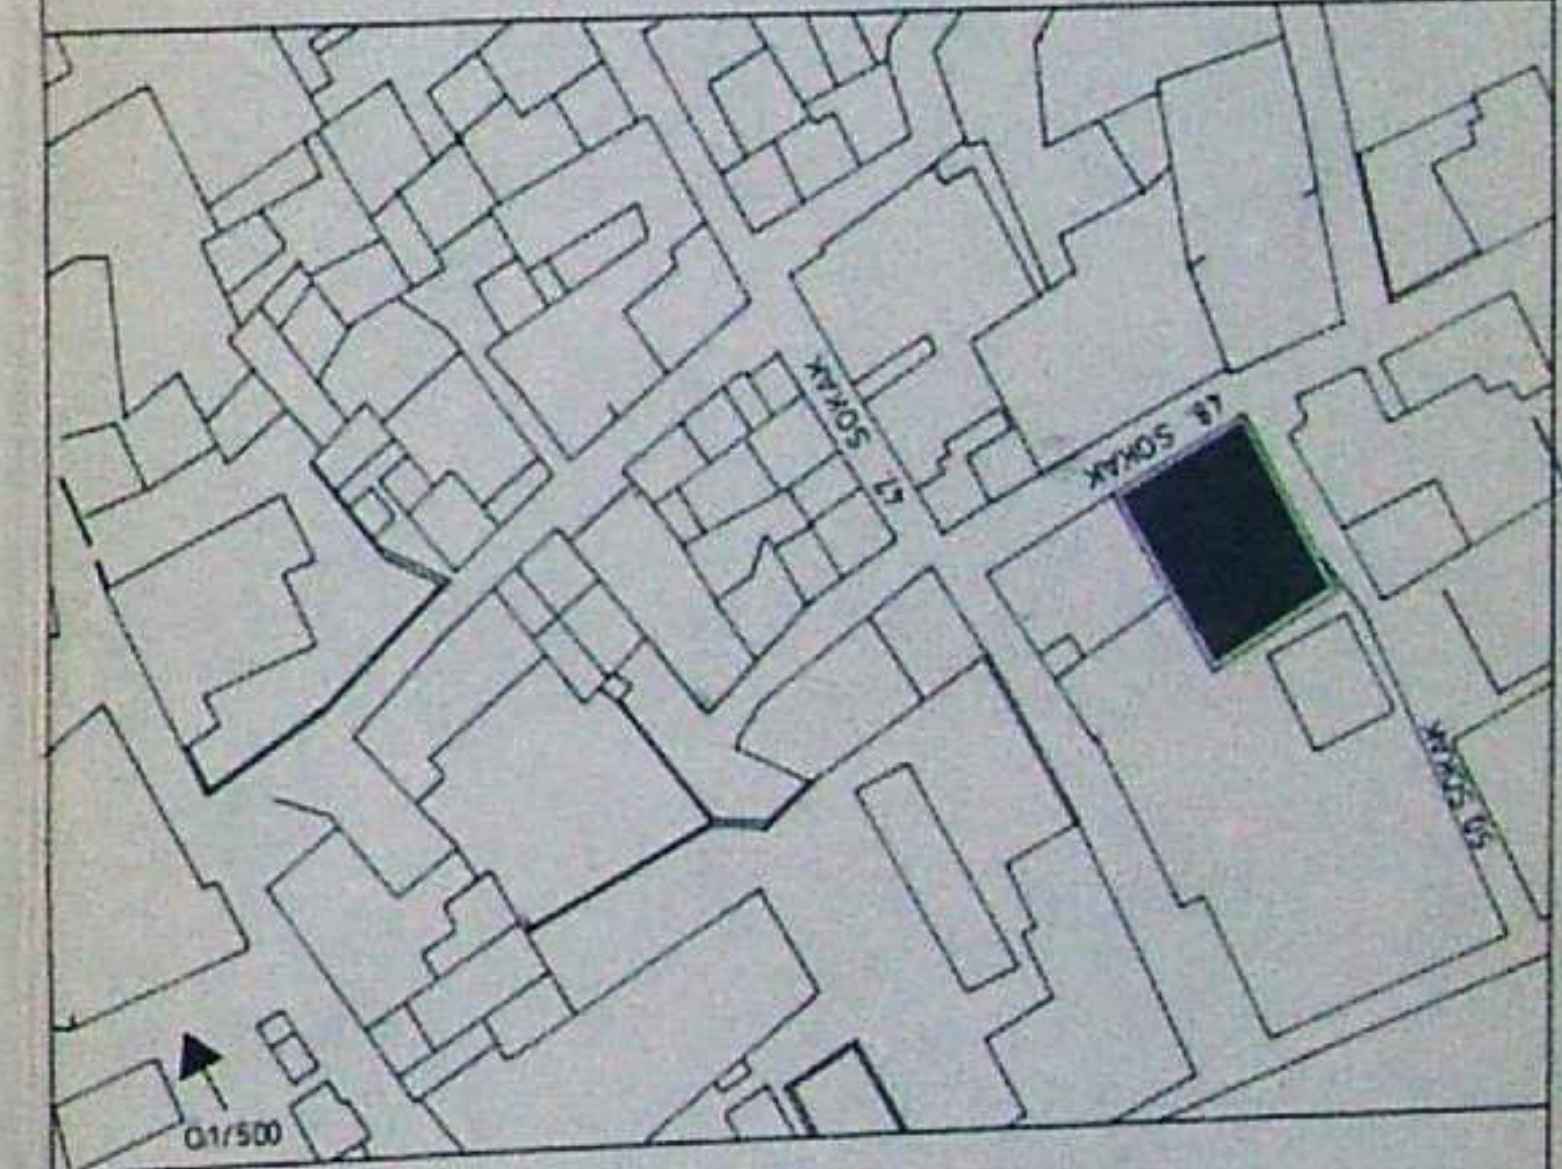


TARSUS SUNGURLAR EVİ


ROLÖVE	RESTITÜSYON	RESTORASYON
PAFTA ADI	PAFTA NO	TARİH
ÖLÇEK	2000 MAYIS	
TEZ DANIŞMANI: Prof. Dr. ZEYNEP AHUNBAY		
HAZIRLAYAN: Mim. BETÜL GELENGÜL YANILMAZ		

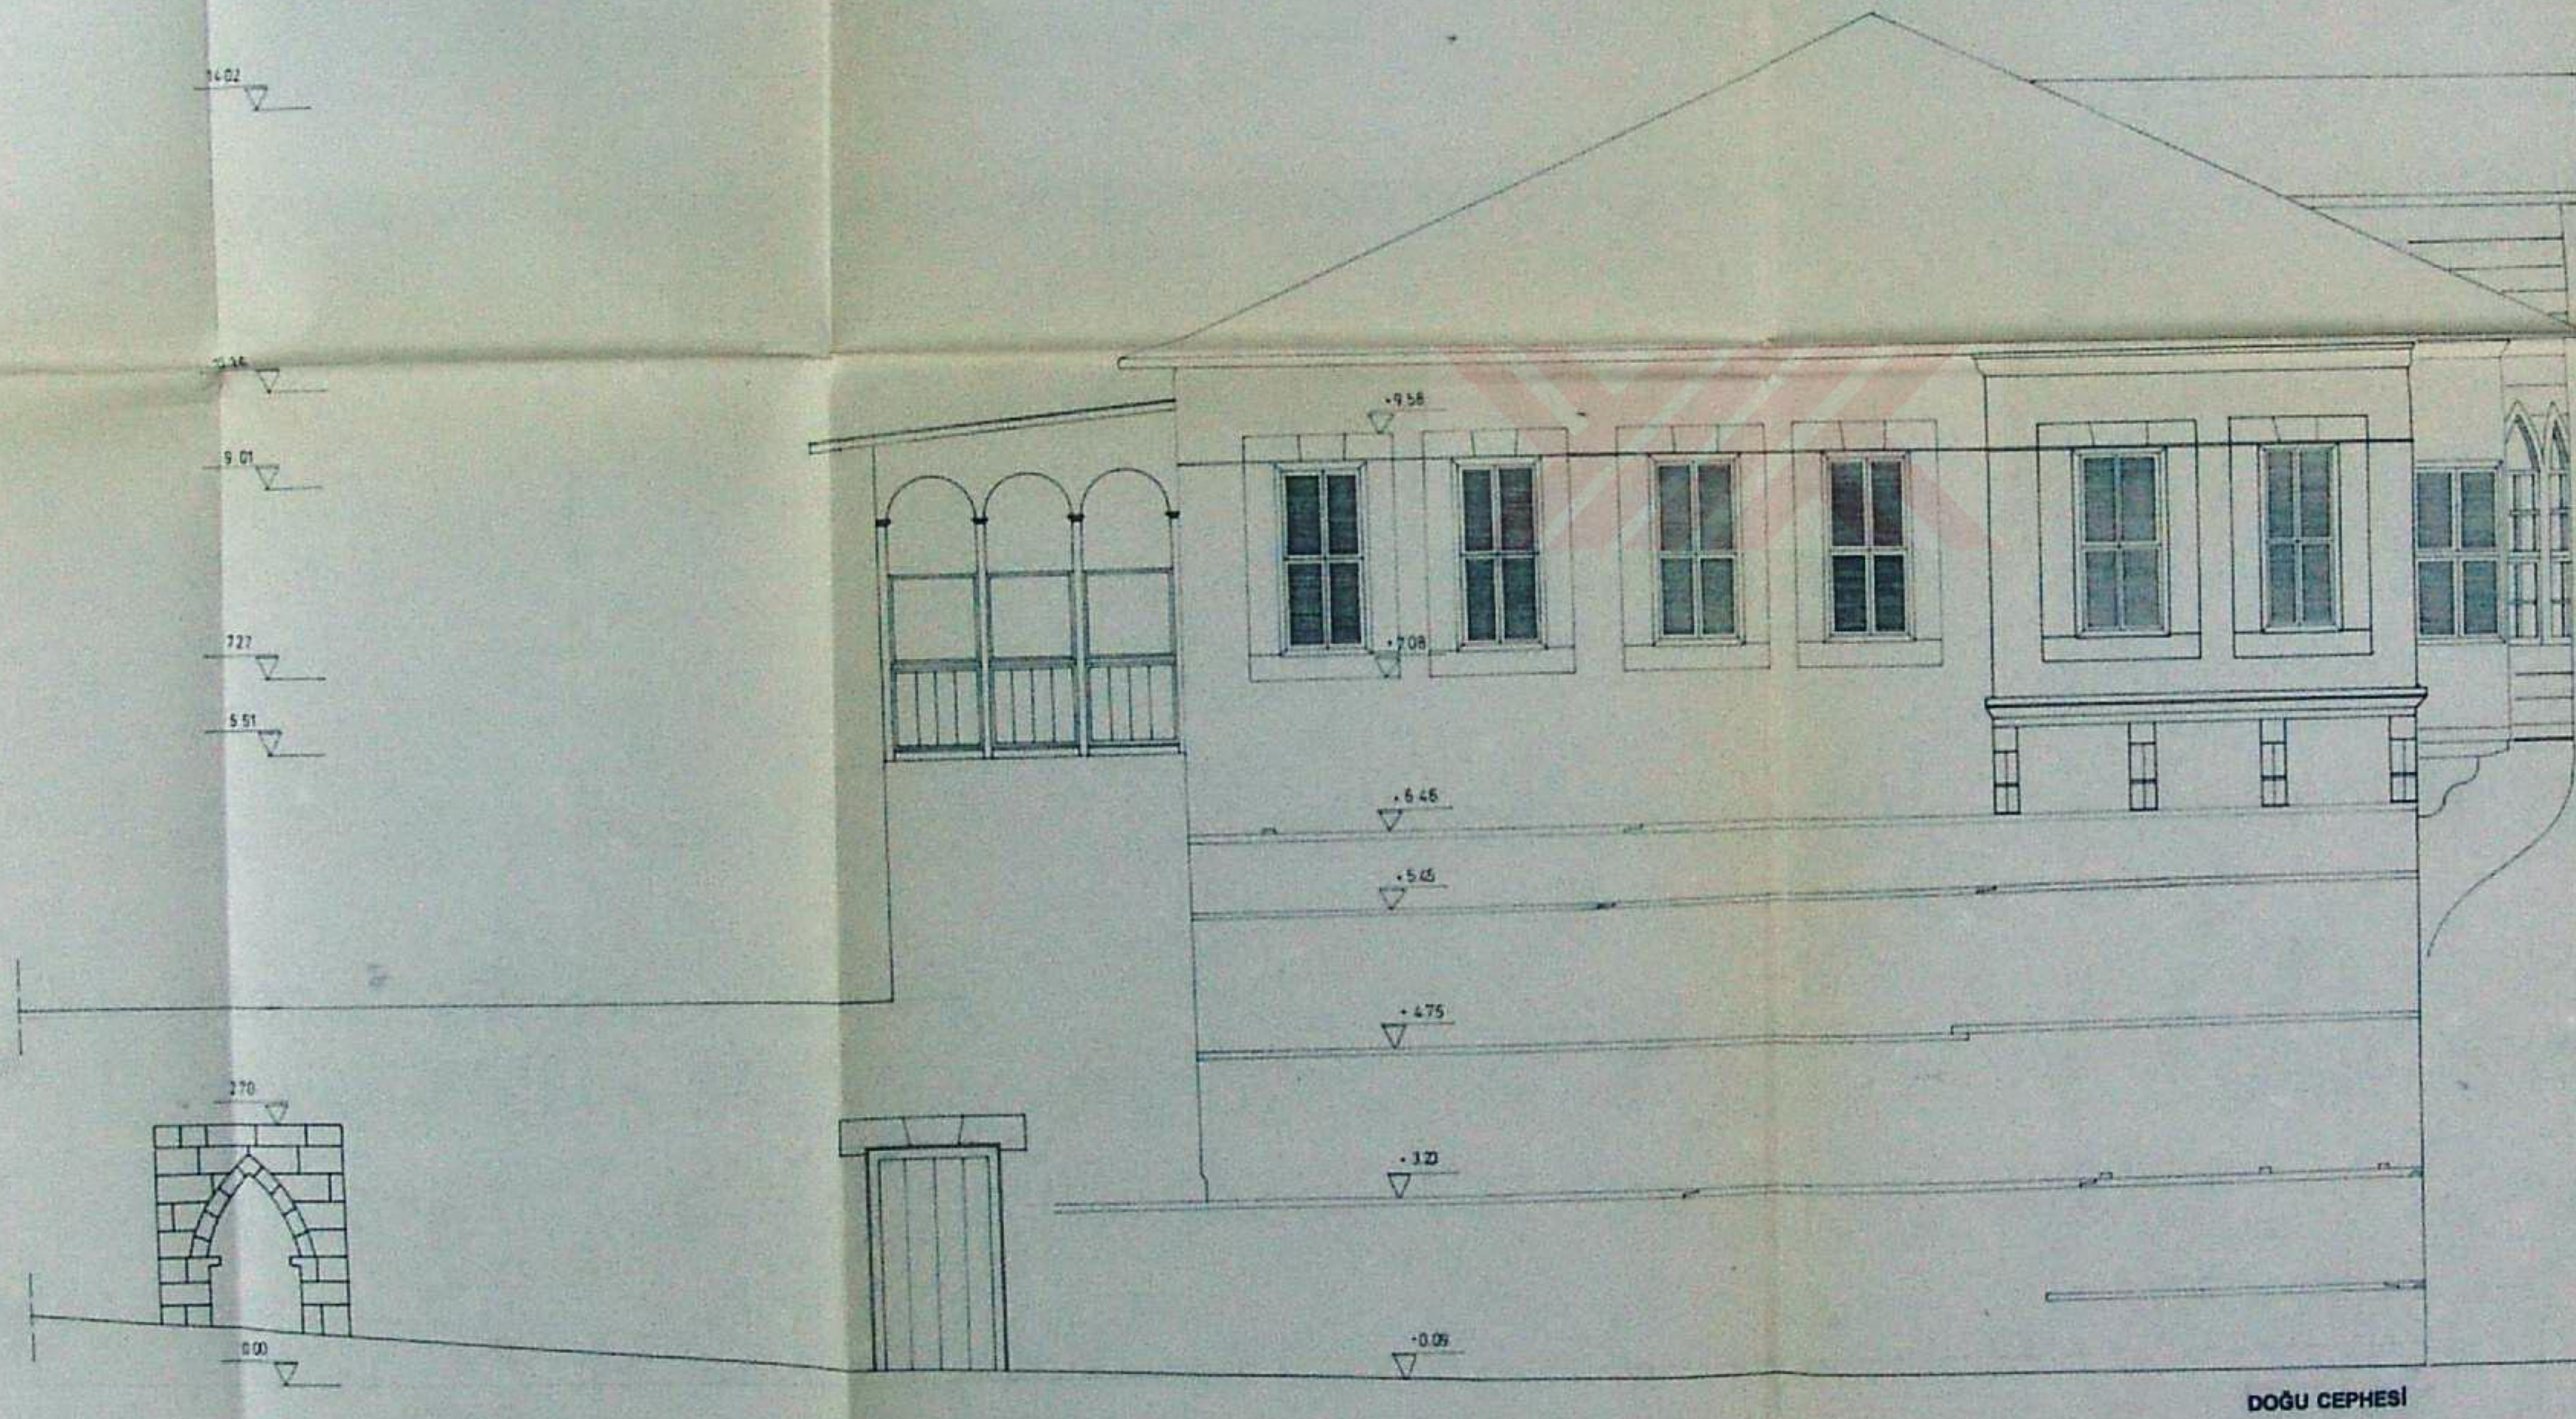


İSTANBUL TEKNİK ÜNİVERSİTESİ FEN BİLİMLERİ ENSTİTÜSÜ			
MİMARLIK BÖLÜMÜ RESTORASYON PROGRAMI			
TARSUS SUNGURLAR EVİ			
RÖLÖVE	RESTITÜSYON	RESTORASYON	
PAFTA ADI		PAFTA NO	AA
ÖLÇEK		TARİH	2000 MAYIS
TEZ DANIŞMANI: Prof. Dr. ZEYNEP AHUNBAY			
HAZIRLAYAN: Mim. BETÜL GELENGÜL YANILMAZ			

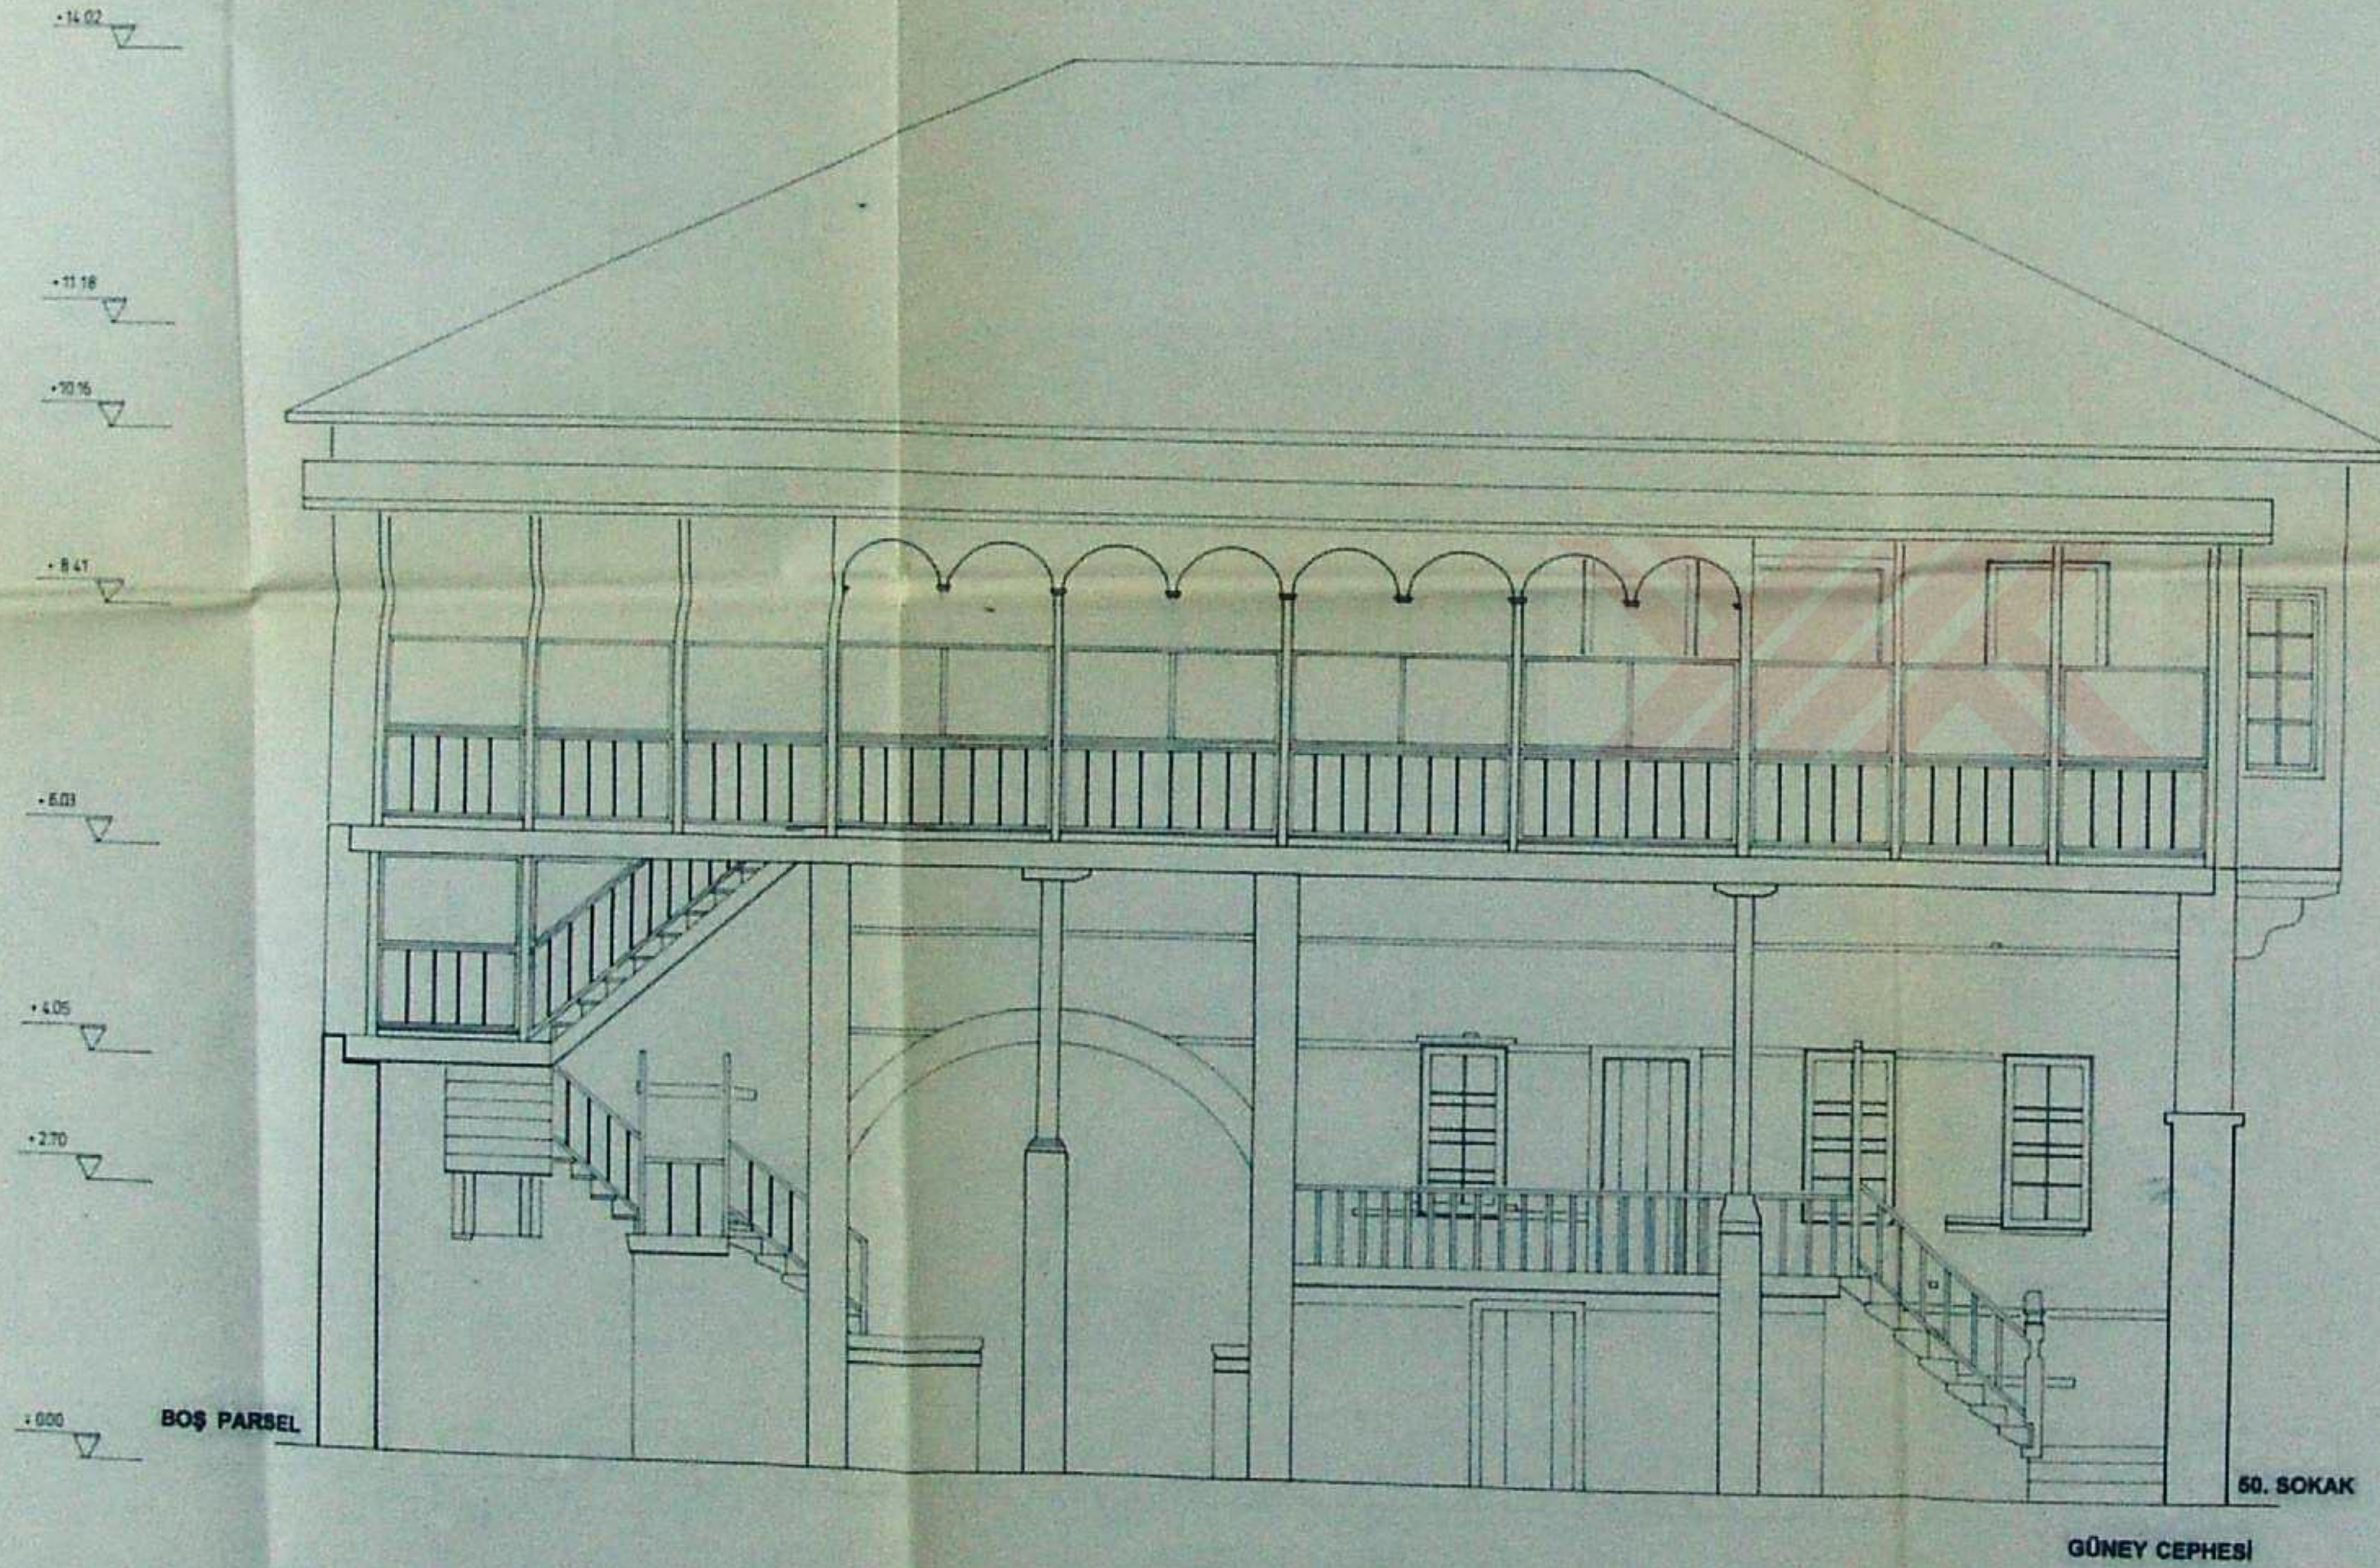


İSTANBUL TEKNİK ÜNİVERSİTESİ FEN BİLİMLERİ ENSTİTÜSÜ			
MİMARLIK BÖLÜMÜ RESTORASYON PROGRAMI			
TARSUS SUNGURLAR EVİ			
ROLÖVE	RESTİTÜSYON	RESTORASYON	
PAFTA ADI		PAFTA NO	10
ÖLÇEK		TARİH	2000 MAYIS
TEZ DANIŞMANI: Prof. Dr. ZEYNEP AHUNBAY			
HAZIRLAYAN: Mim. BETÜL GELENGÖL YANILMAZ			

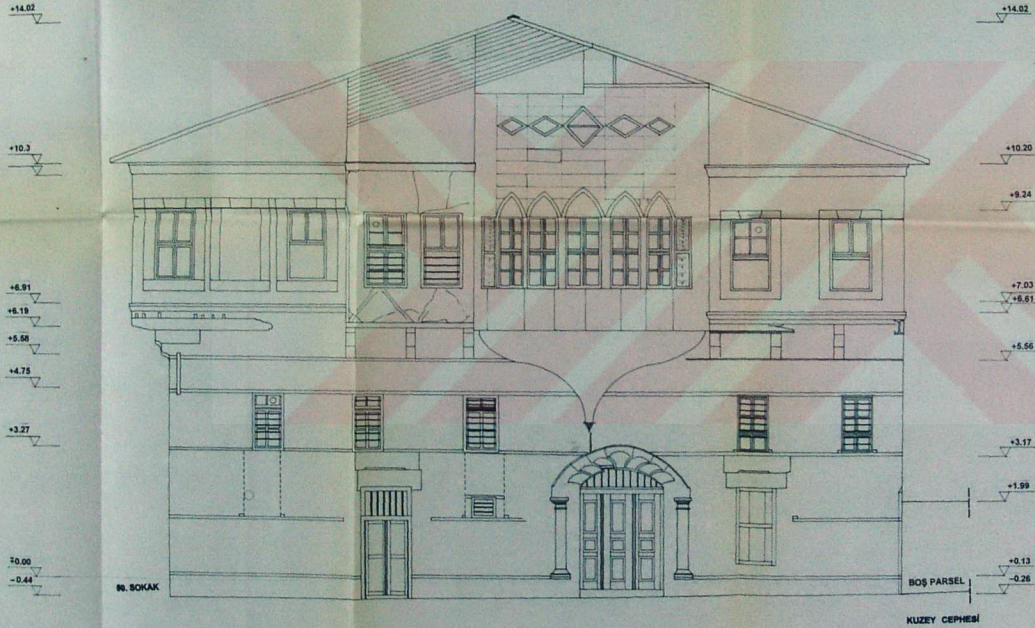

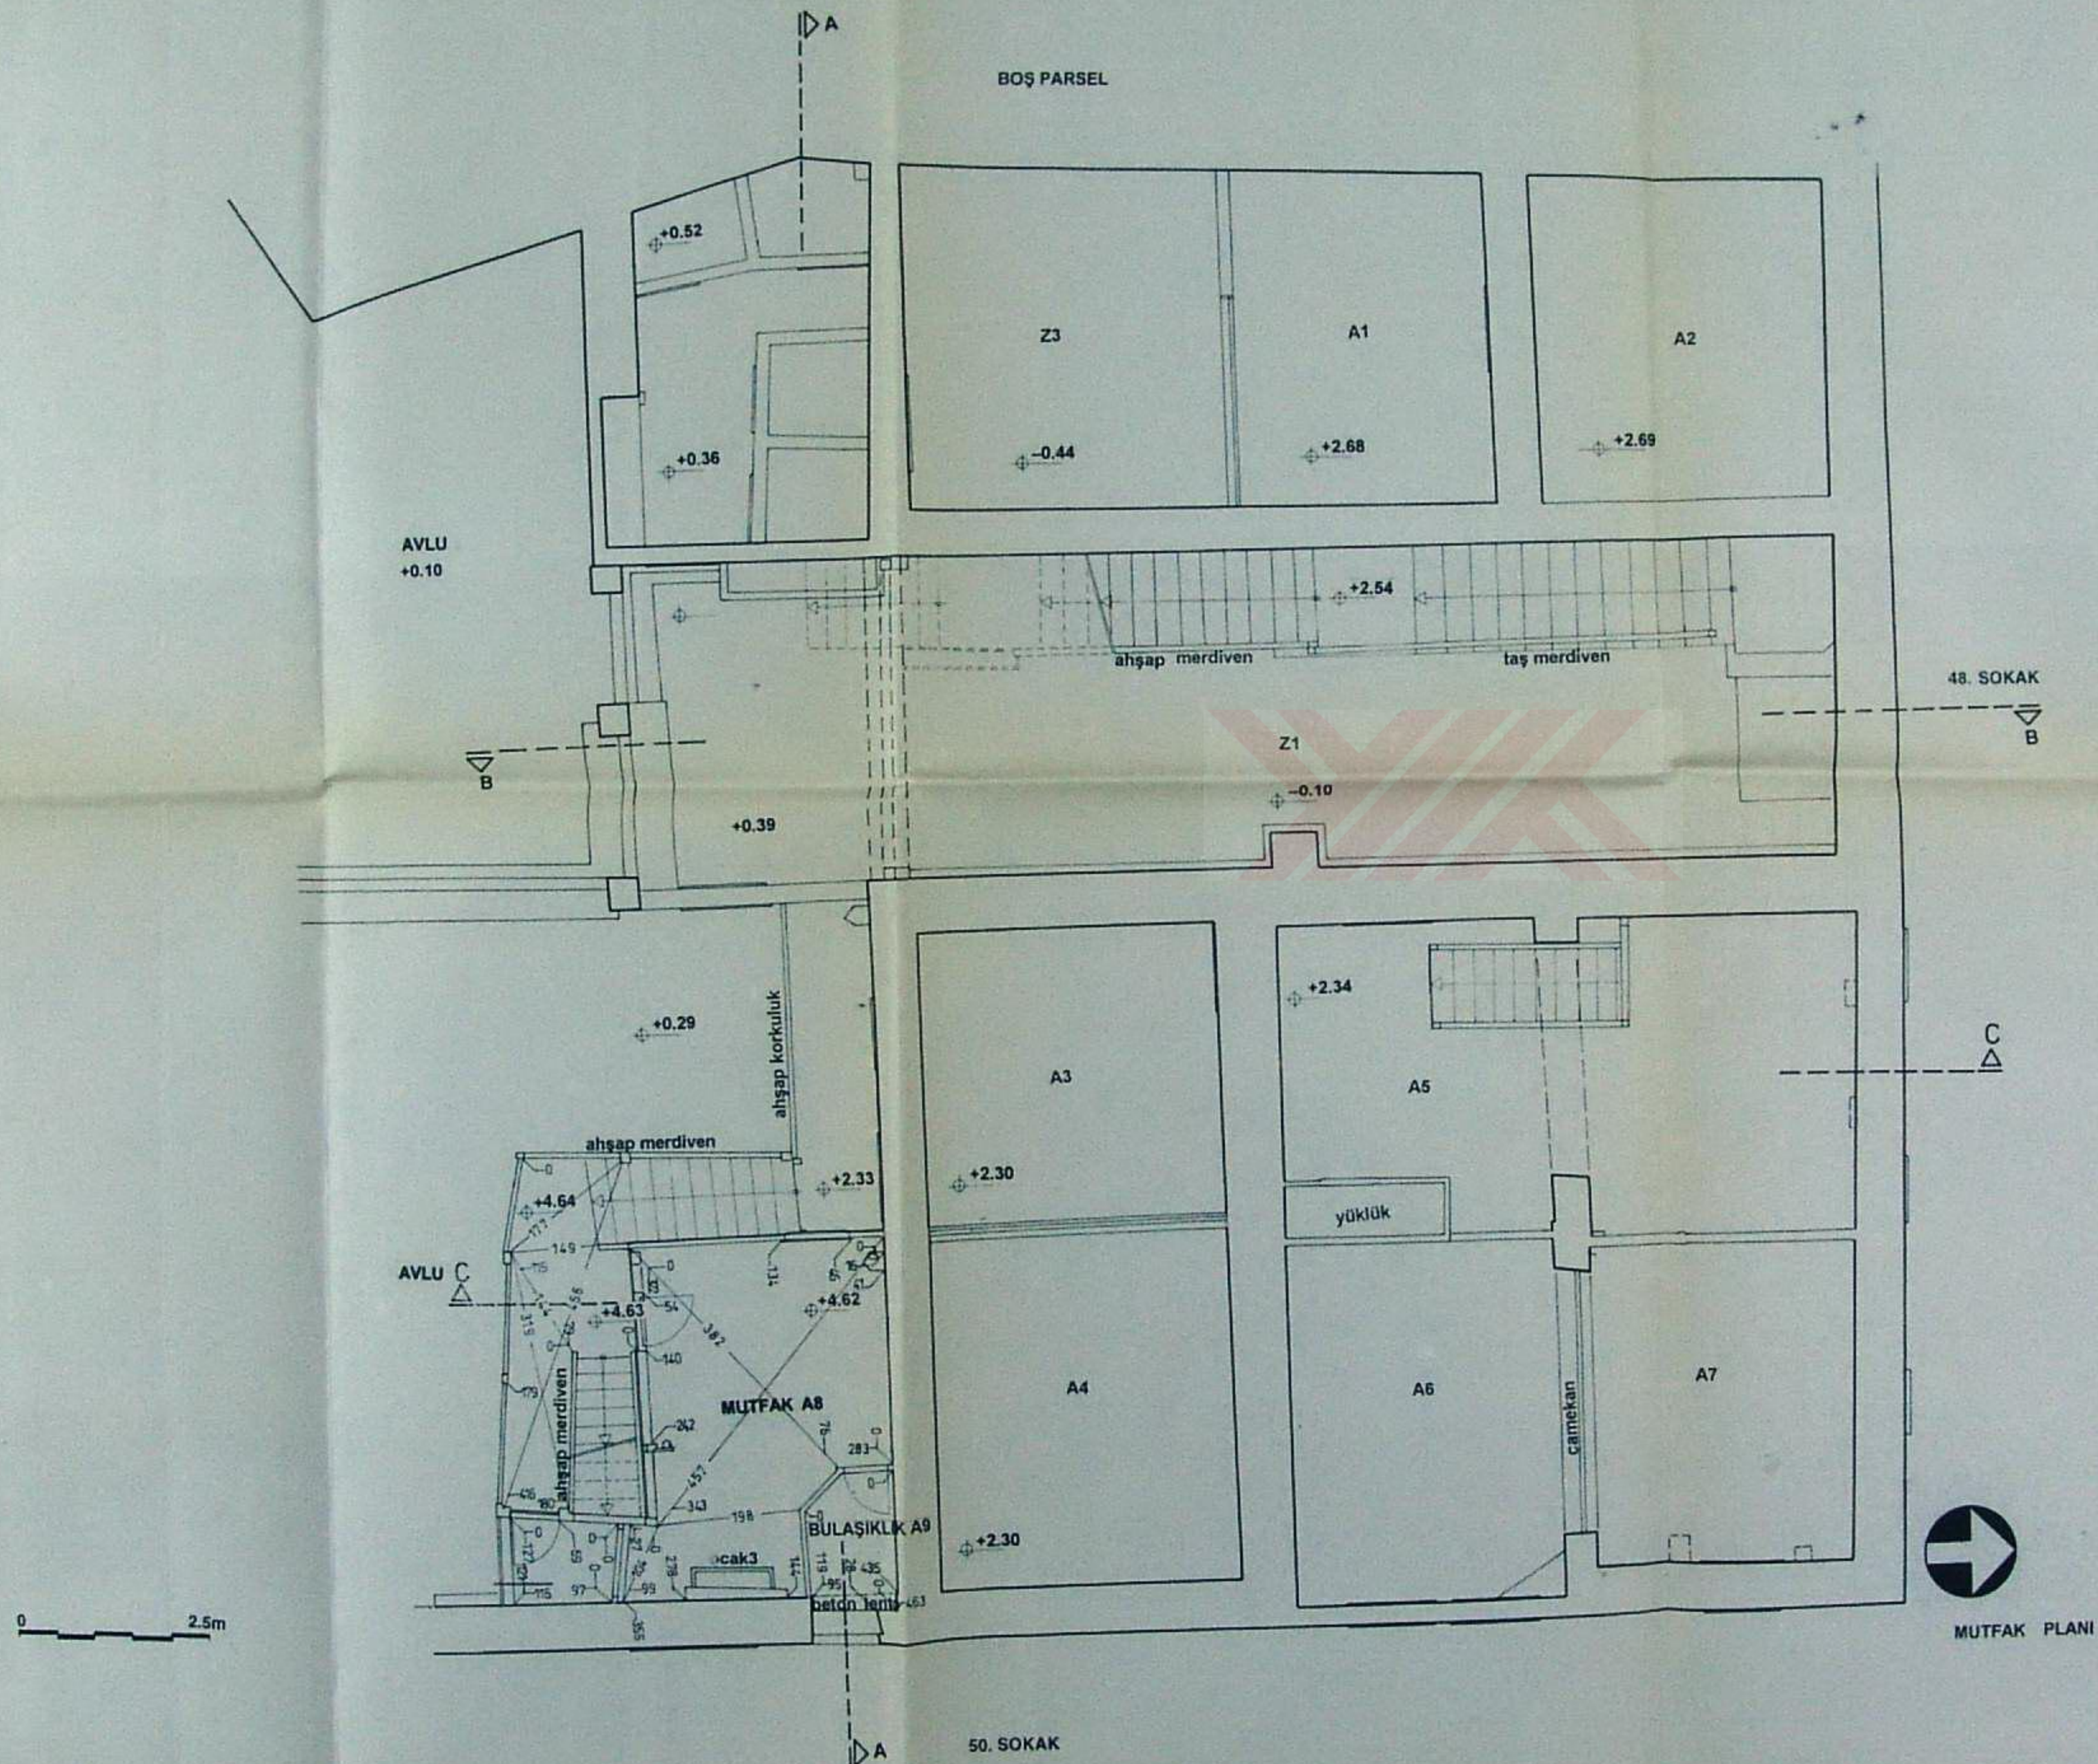


0 2.5 m

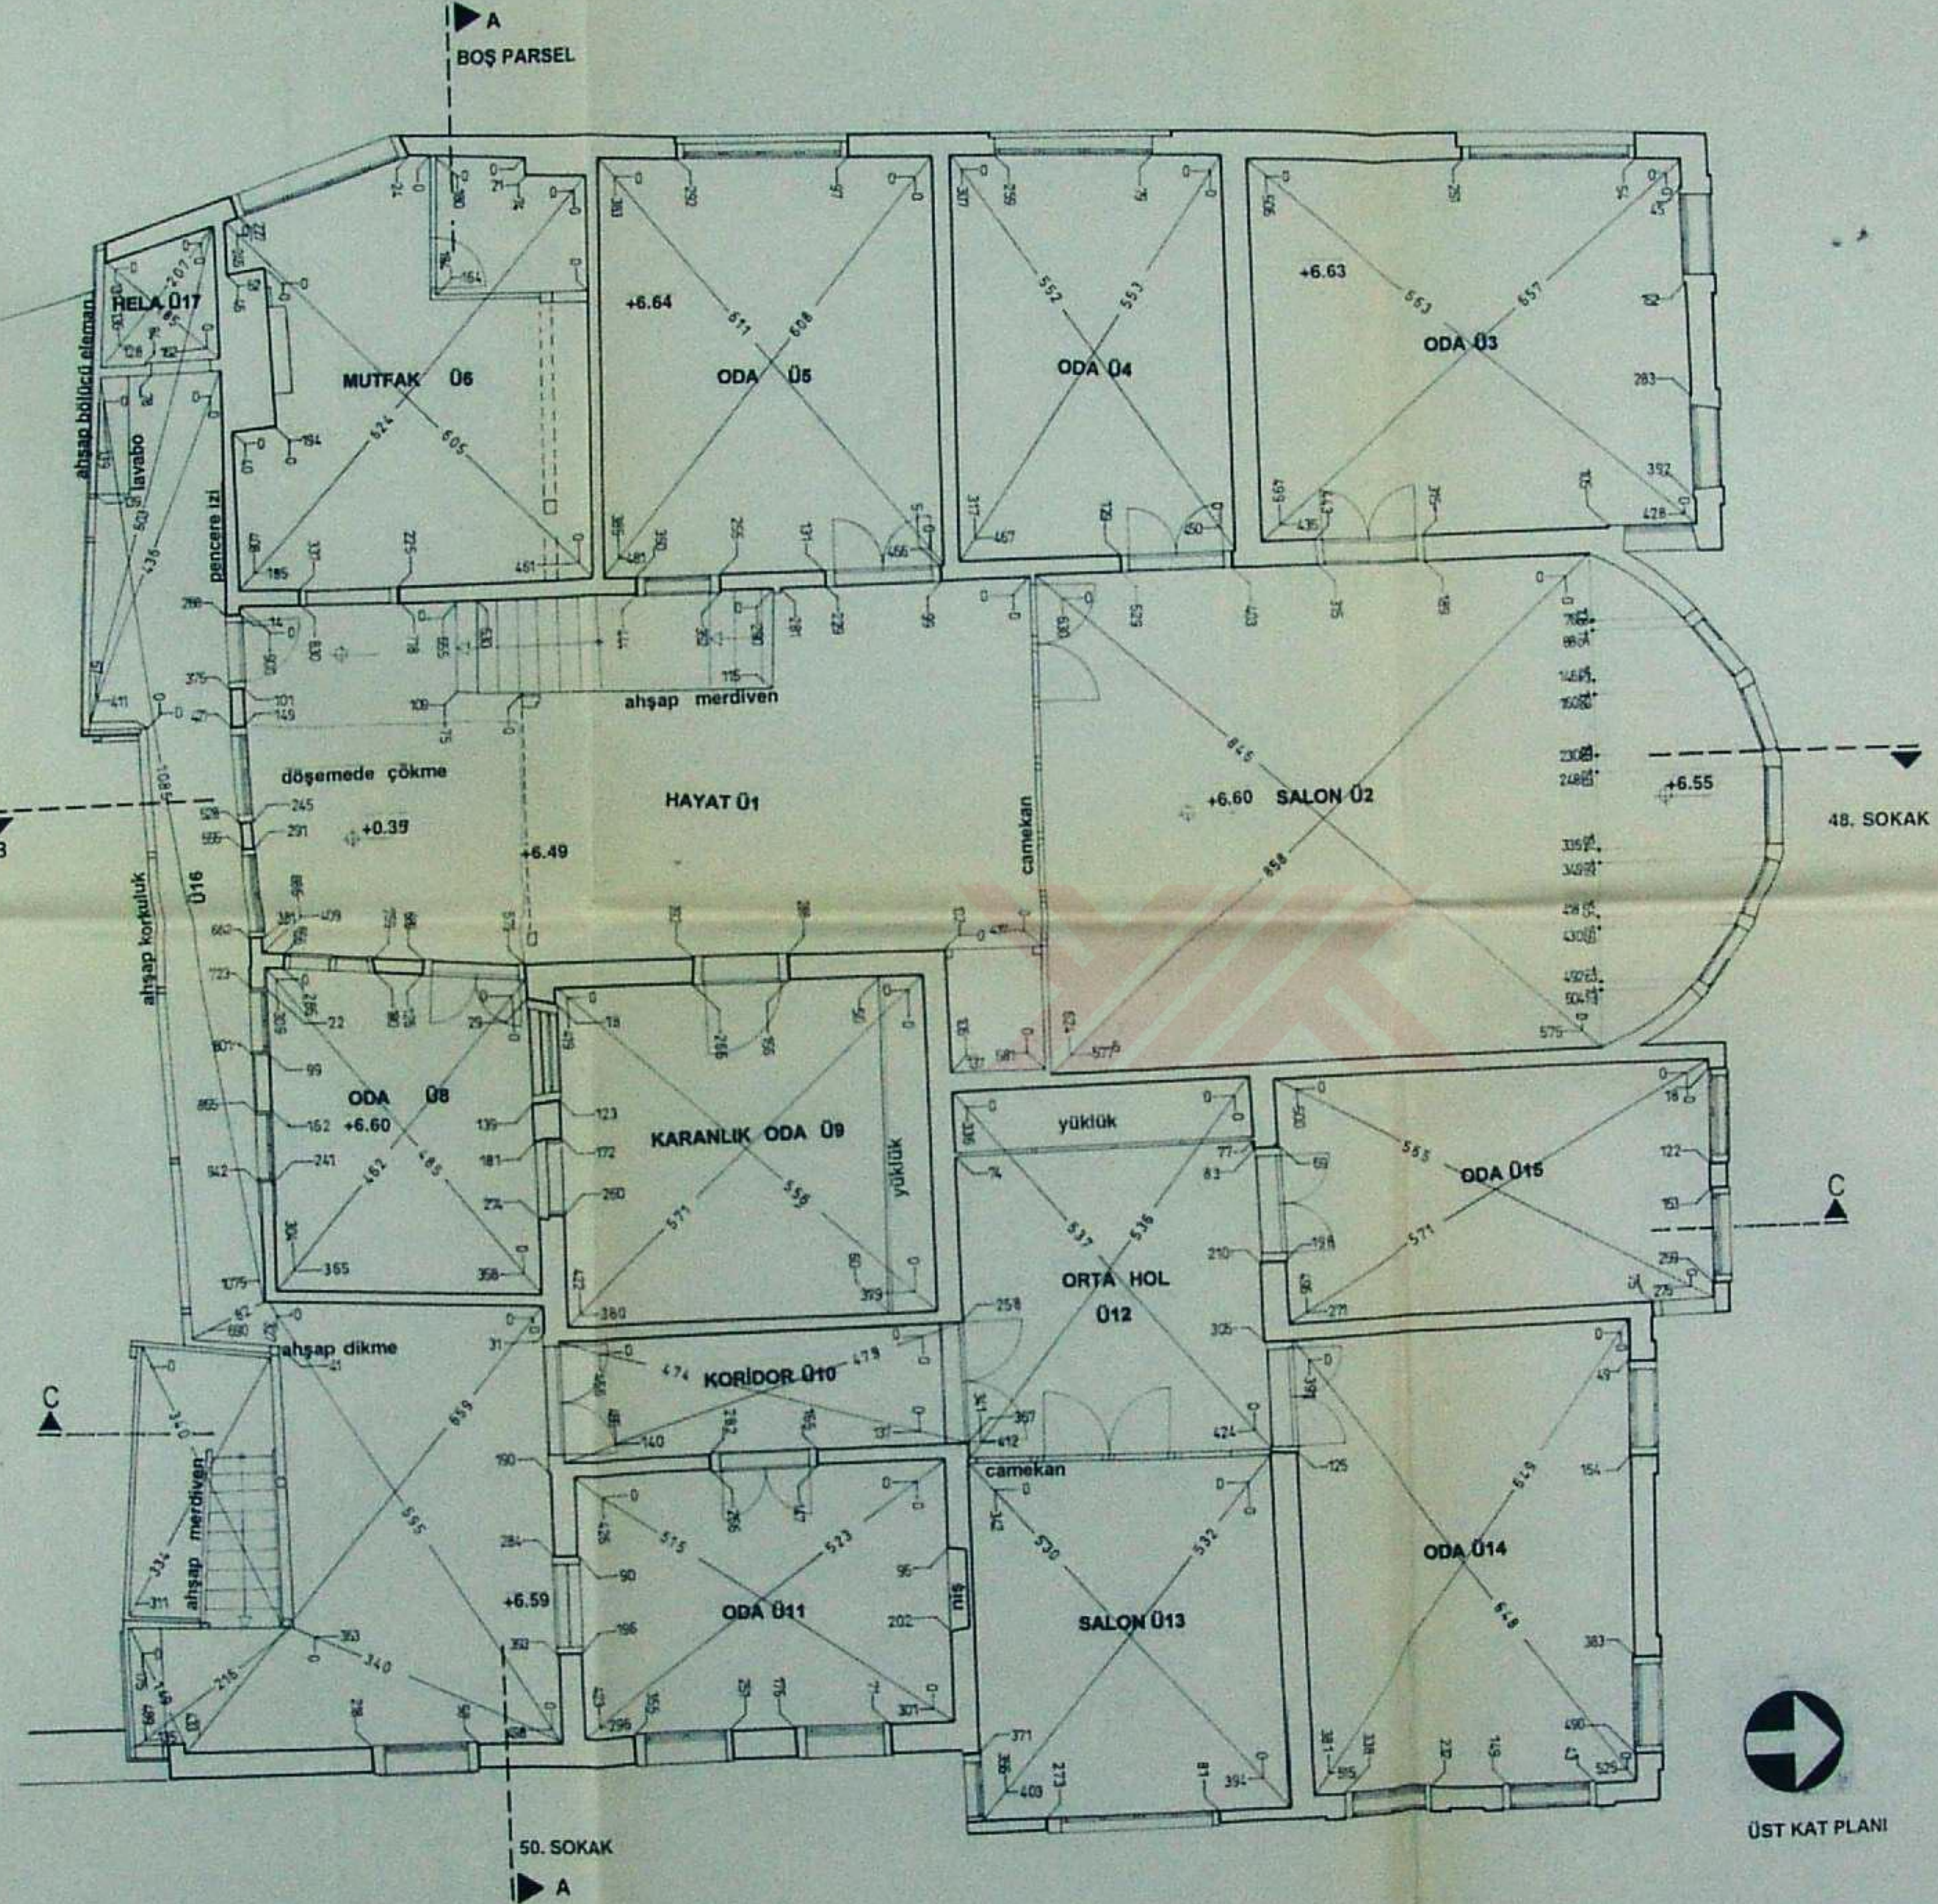

ÜST KAT PLANI


İSTANBUL TEKNİK ÜNİVERSİTESİ
FEN BİLİMLERİ ENSTİTÜSÜ

MİMARLIK BÖLÜMÜ RESTORASYON PROGRAMI

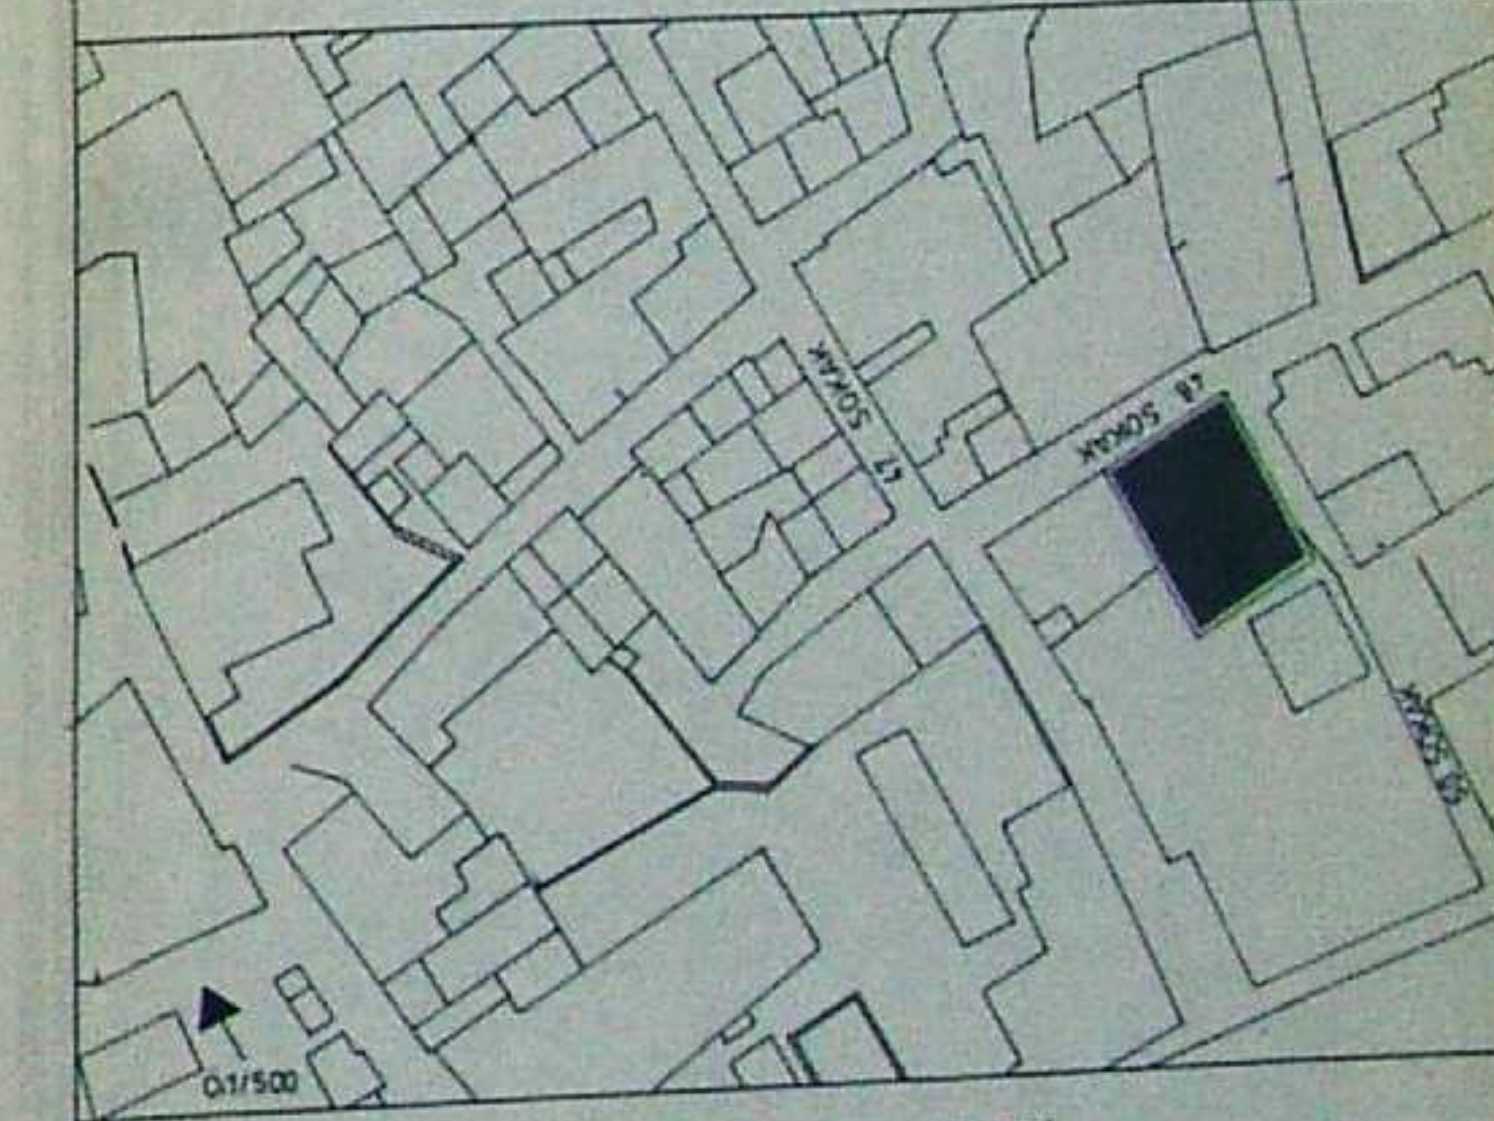

TARSUS SUNGURLAR EVİ

RÖLÖVE	RESTITÜSYON	RESTORASYON
PAFTA ADI	PAFTA NO	TARİH
ÖLÇEK	2000 MAYIS	
TEZ DANIŞMANI: Prof. Dr. ZEYNEP AHUNBAY		
HAZIRLAYAN: Mirm. BETÜL GELENGÜL YANILMAZ		

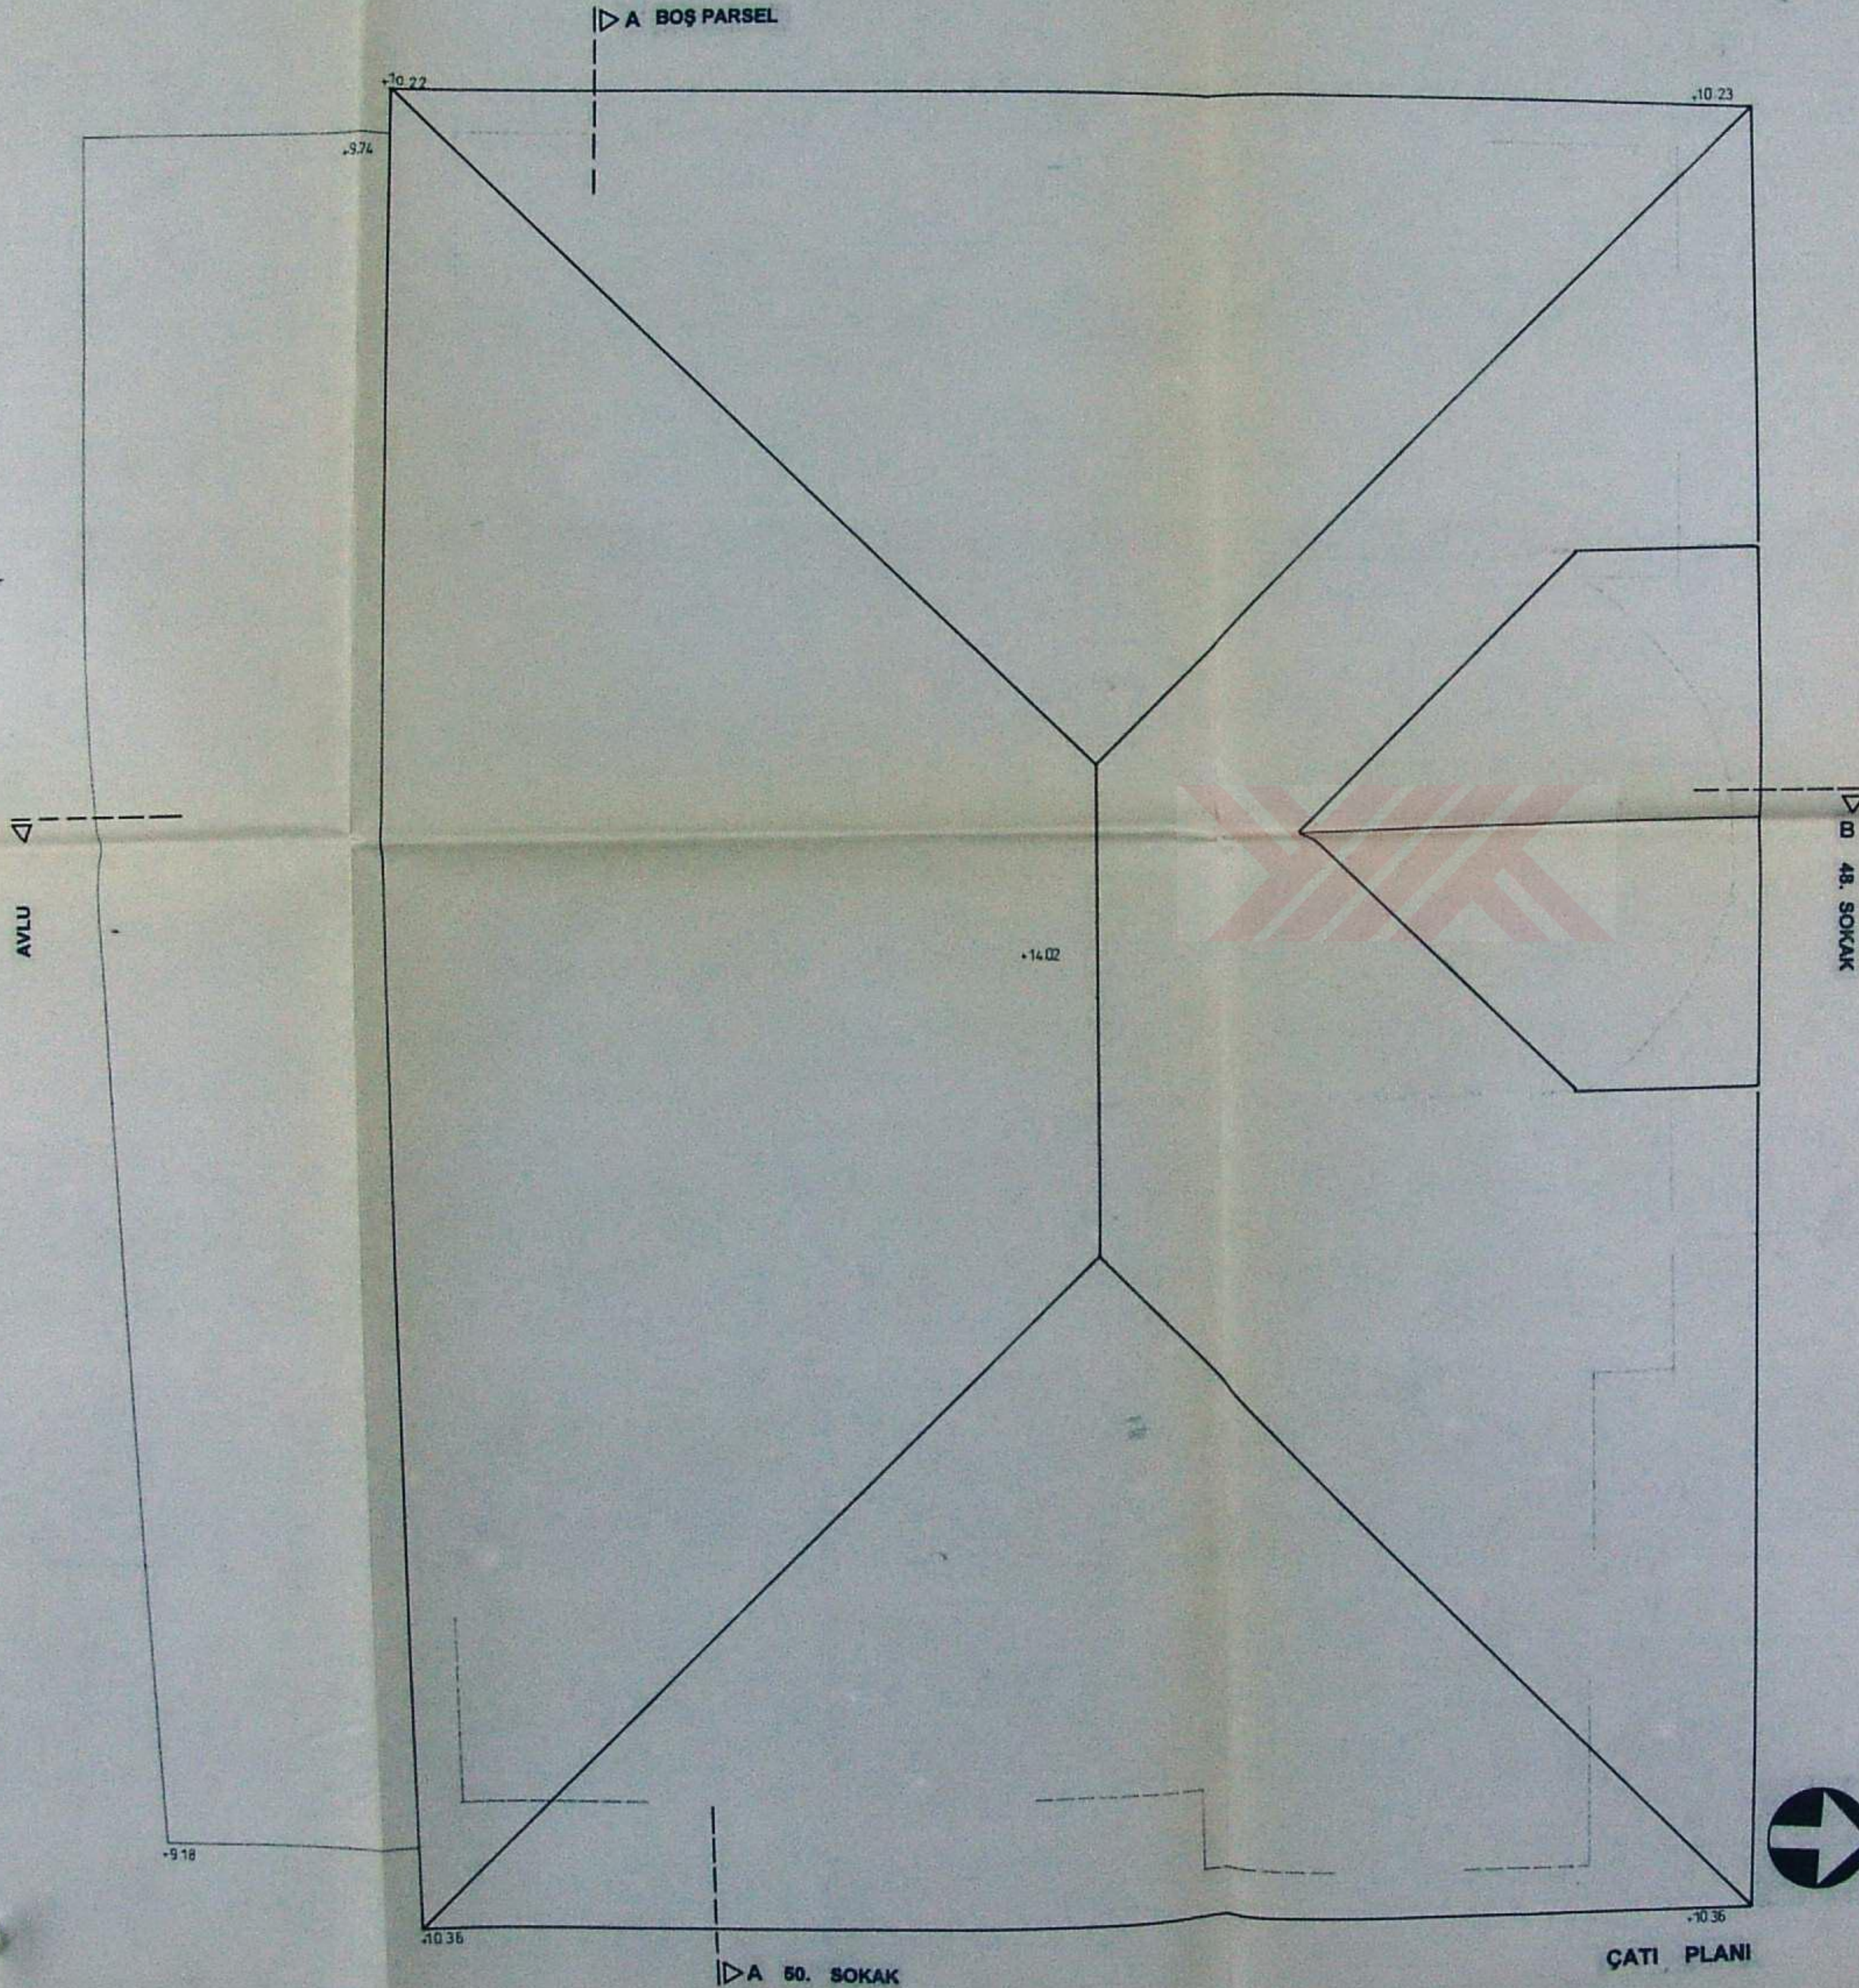

İSTANBUL TEKNİK ÜNİVERSİTESİ
FEN BİLİMLERİ ENSTİTÜSÜ

MİMARLIK BÖLÜMÜ RESTORASYON PROGRAMI


01/500

48 SOKAK

48 SOKAK

TARSUS SUNGURLAR EVİ

RÖLÖVE	RESTITÜSYON	RESTORASYON	K
PAFTA ADI		PAFTA NO	4
ÖLÇEK		TARİH	2000 MAYIS
TEZ DANIŞMANI: Prof. Dr. ZEYNEP AHUNBAY			
HAZIRLAYAN: Mim. BETÜL GELENGÜL YANILMAZ			

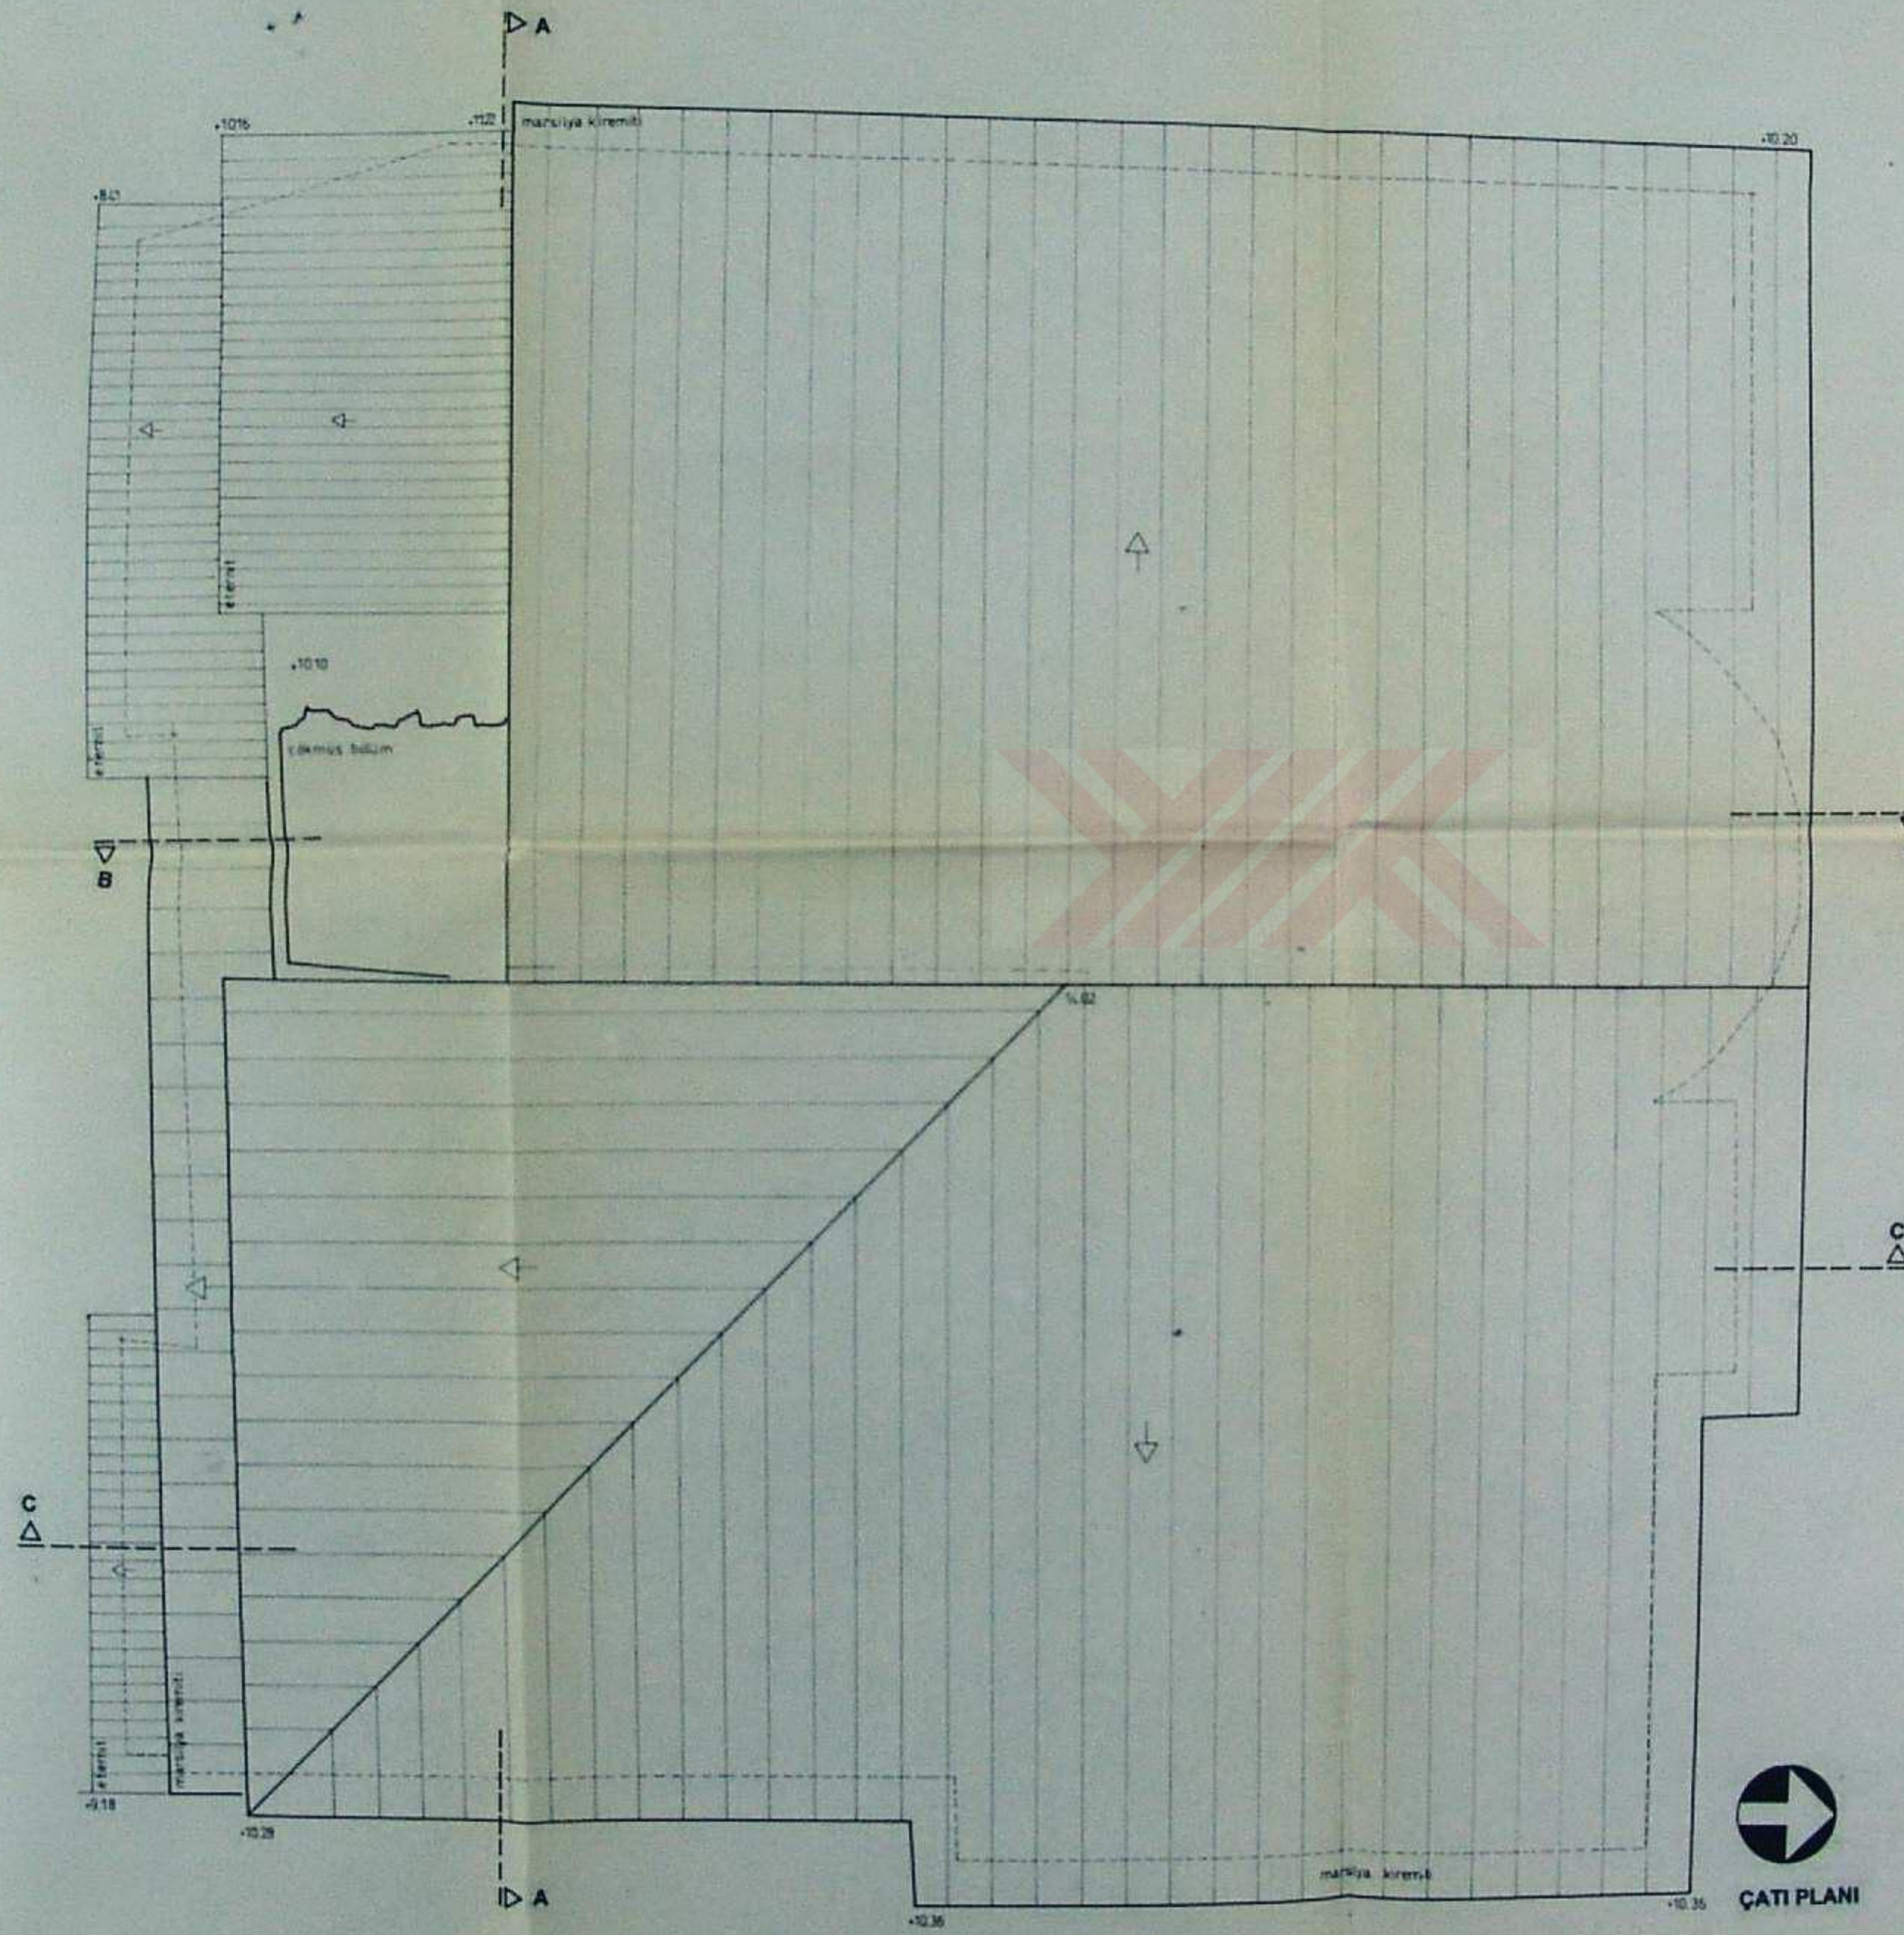

İSTANBUL TEKNİK ÜNİVERSİTESİ
FEN BİLİMLERİ ENSTİTÜSÜ


MİMARLIK BÖLÜMÜ RESTORASYON PROGRAMI

TARSUS SUNGURLAR EVİ

ROLÖVE	RESTITÜSYON	RESTORASYON
PAFTA ADI	PAFTA NO	TARİH
ÖLÇEK	2000 MAYIS	

TEZ DANIŞMANI: Prof. Dr. ZEYNEP AHUNBAY

HAZIRLAYAN: Mim. BETÜL GELENGÜL YANILMAZ

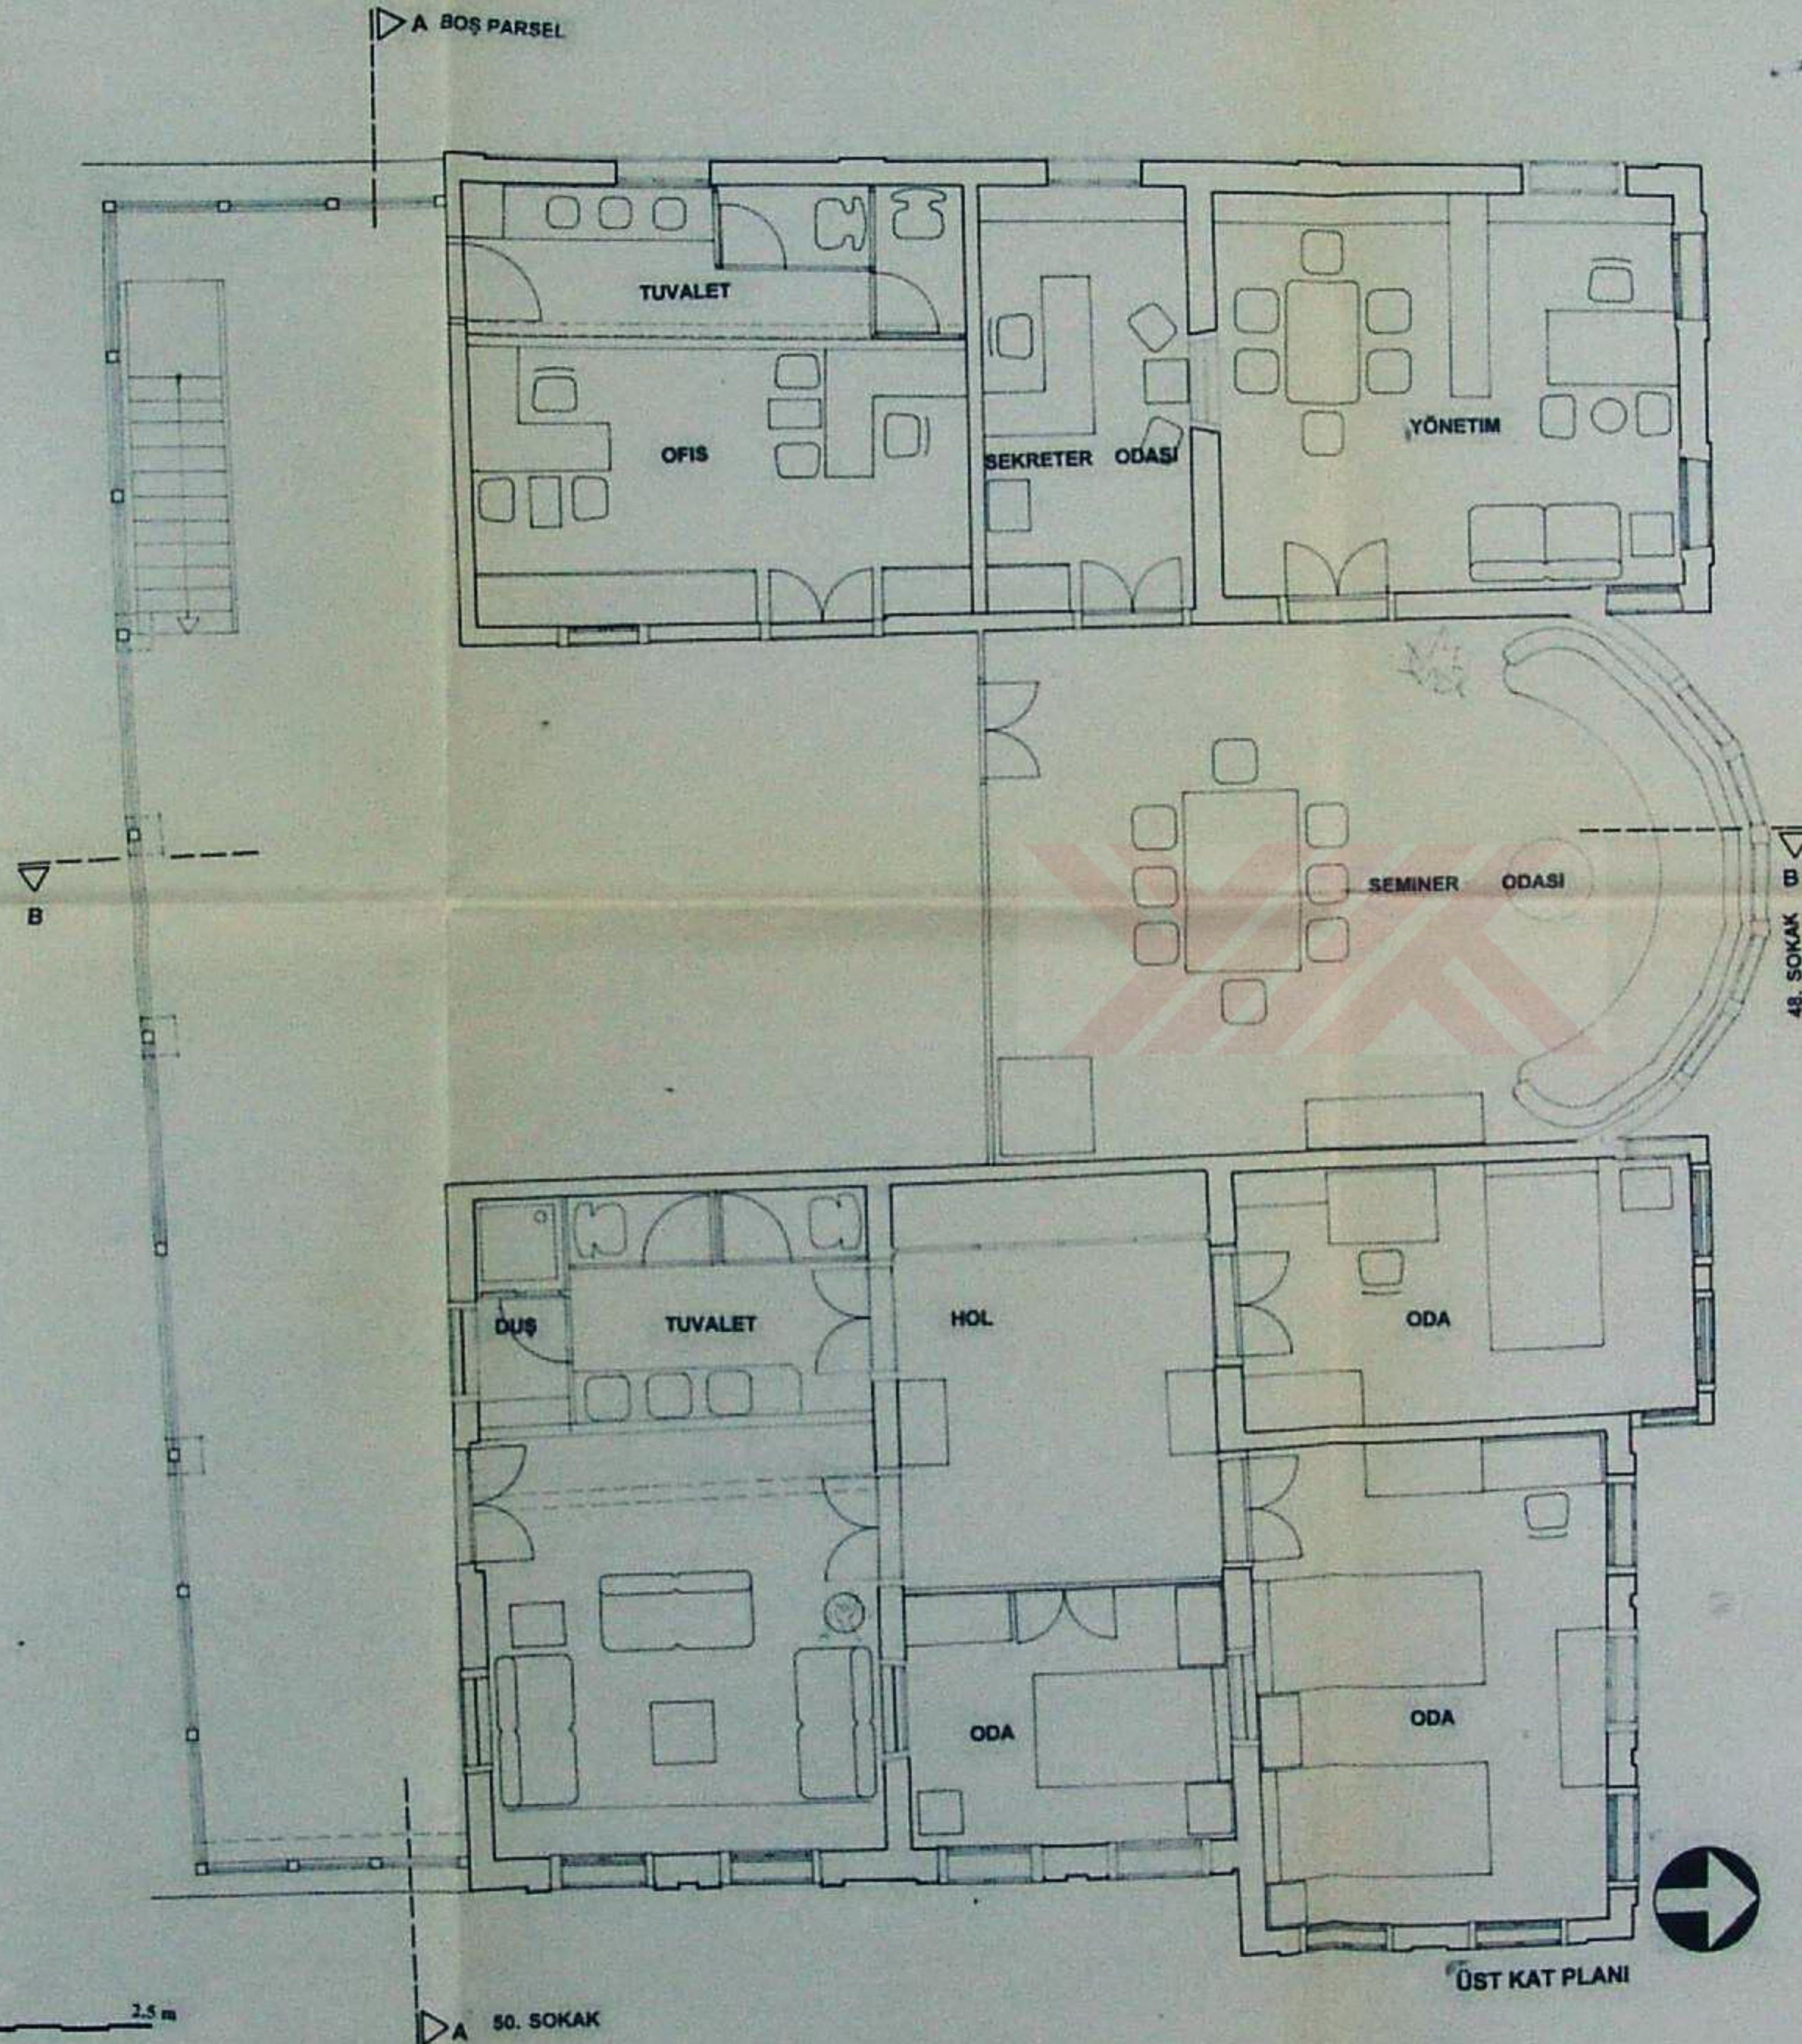


İSTANBUL TEKNİK ÜNİVERSİTESİ - FEN BİLİMLERİ ENSTİTÜSÜ

MİMARLIK BÖLÜMÜ RESTORASYON PROGRAMI


TARSUS SUNGURLAR EVİ

RÖLÖVE	RESTİTÜSYON	RESTORASYON
PAFTA ADI	PAFTA NO	
ÖLÇEK	TARİH	
TEZ DANIŞMANI: Prof. Dr. ZEYNEP AHUNBAY		
HAZIRLAYAN: MİM. BETÜL GELENGÖL YANILMAZ		


01/500

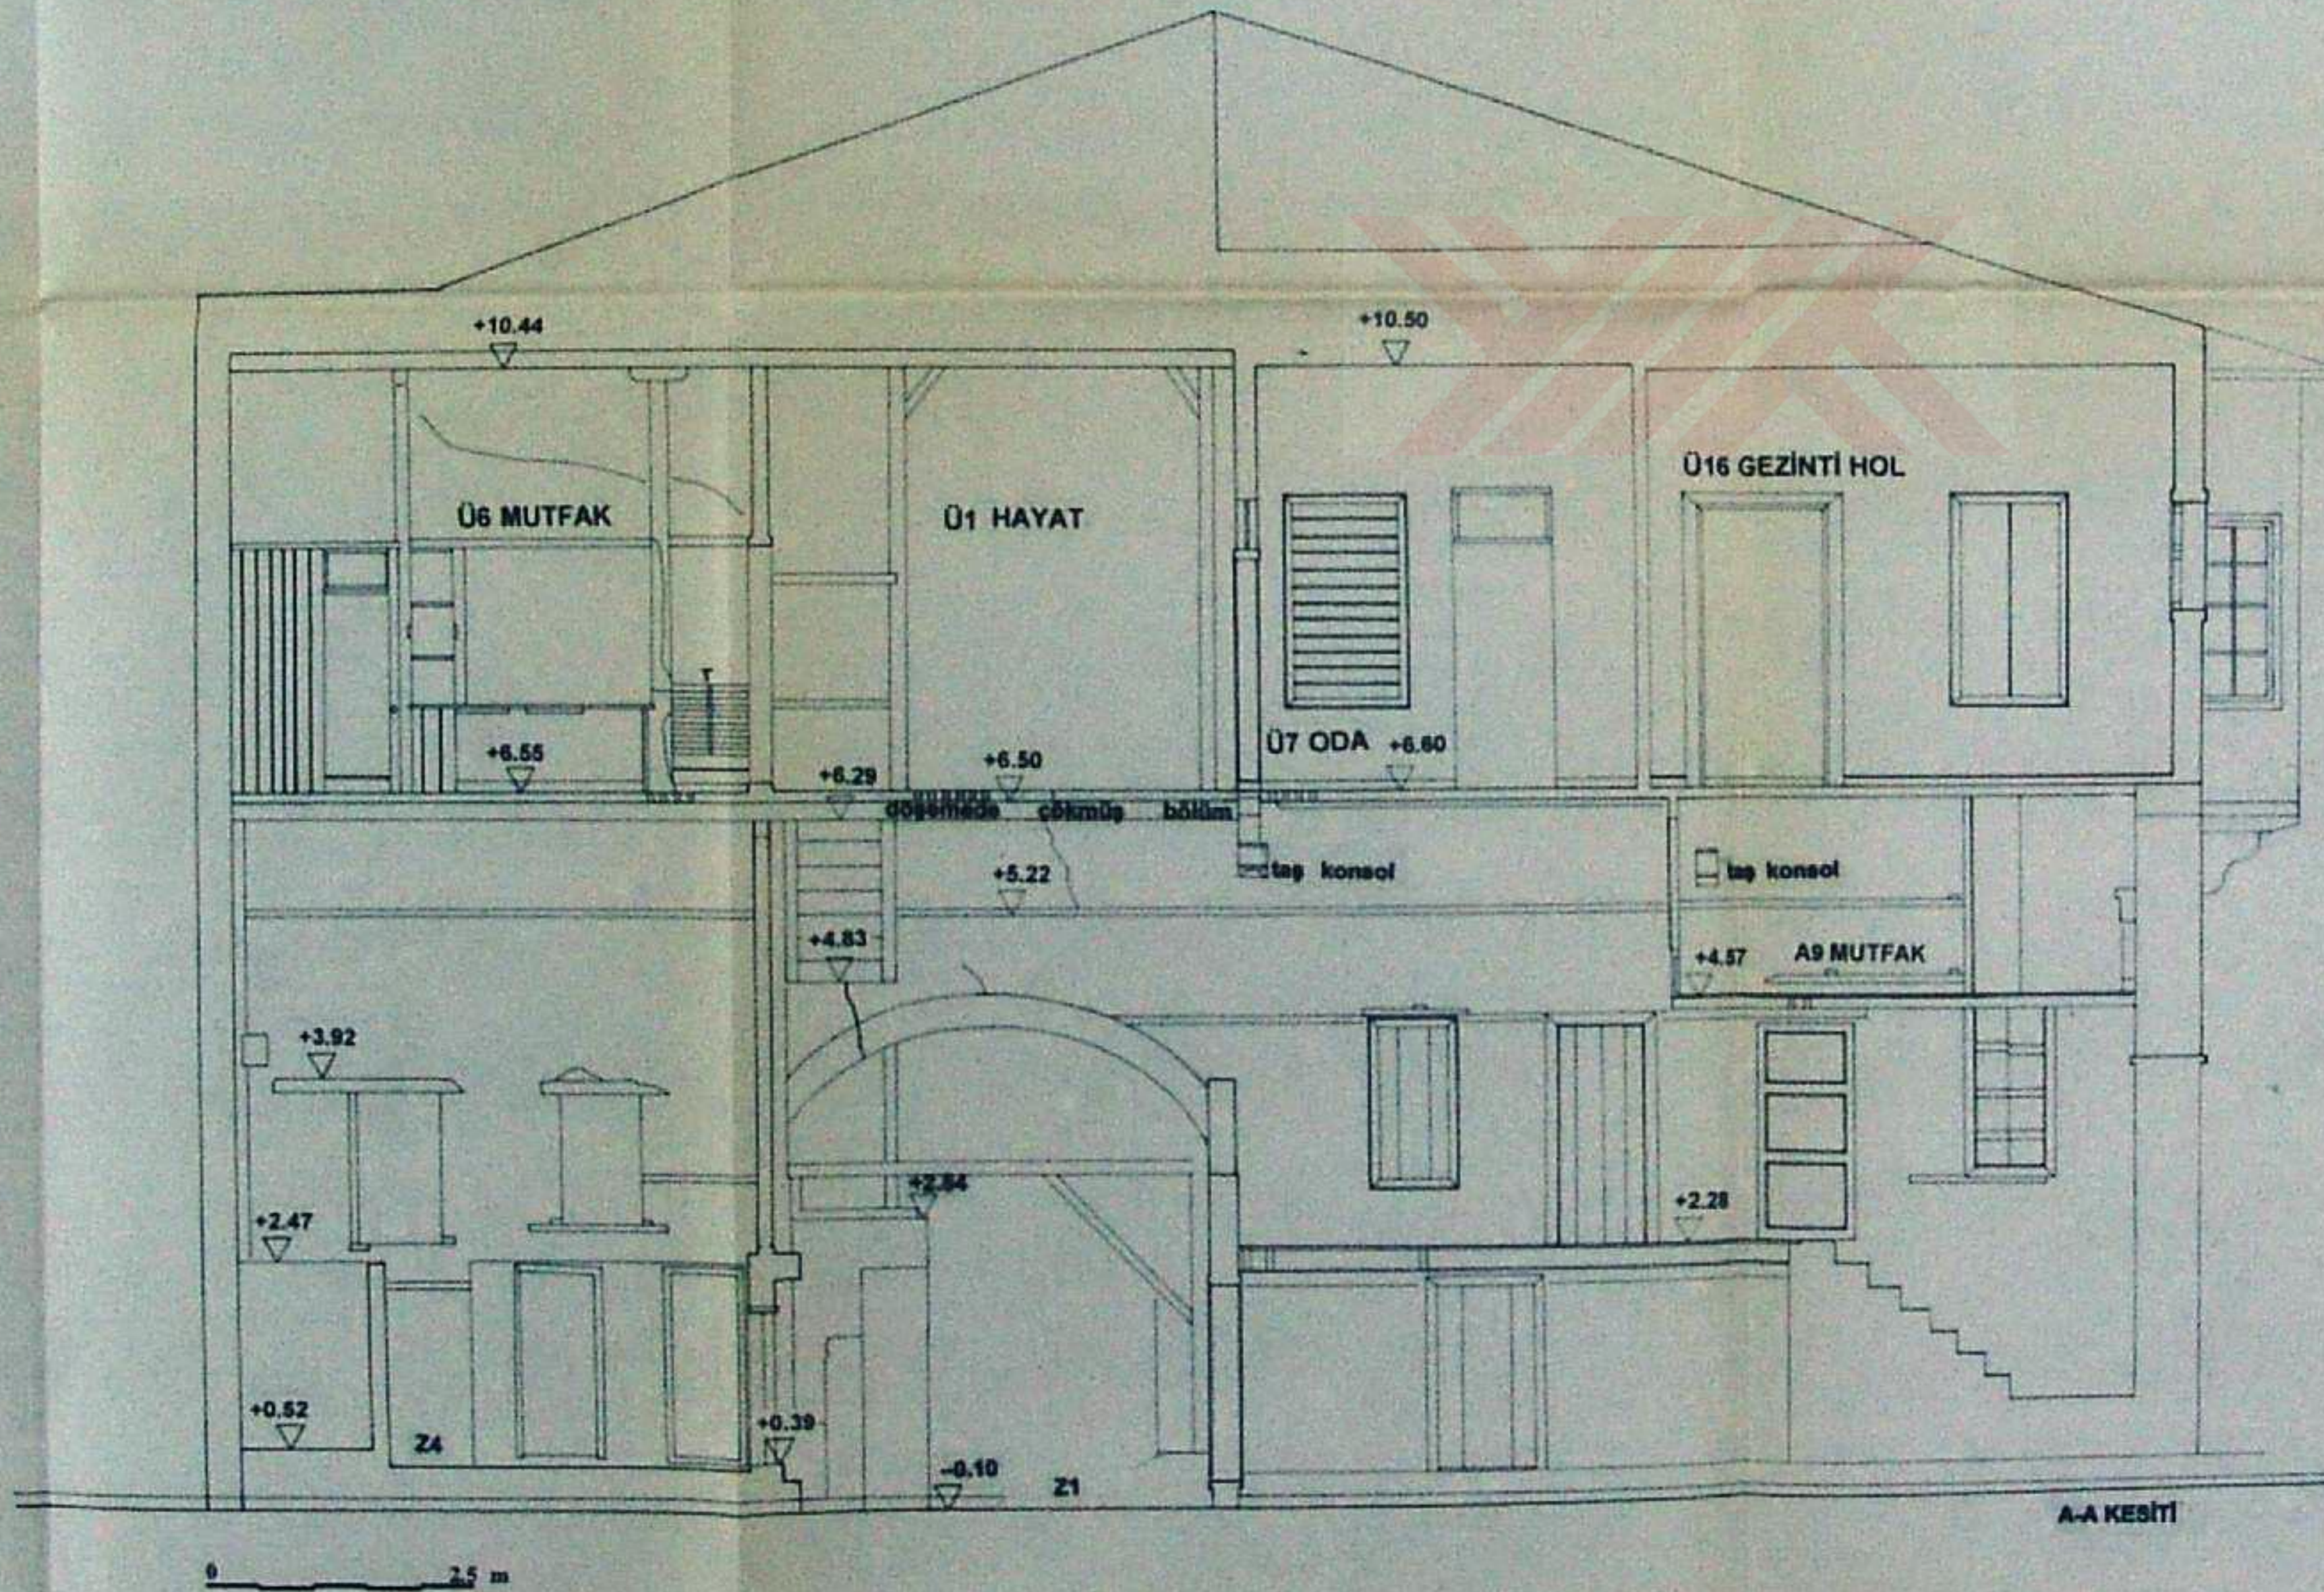

İSTANBUL TEKNİK ÜNİVERSİTESİ FEN BİLİMLERİ ENSTİTÜSÜ			
MİMARLIK BÖLÜMÜ RESTORASYON PROGRAMI			
TARSUS SUNGURLAR EVİ			
RÖLÖVE	RESTITÜSYON	RESTORASYON	
PAFTA ADI		PAFTA NO	
ÖLÇEK		TARİH	2000 MAYIS
TEZ DANIŞMANI: Prof. Dr. ZEYNEP AHUNBAY			
HAZIRLAYAN: Mlm. BETÜL GELENGÜL YANILMAZ			

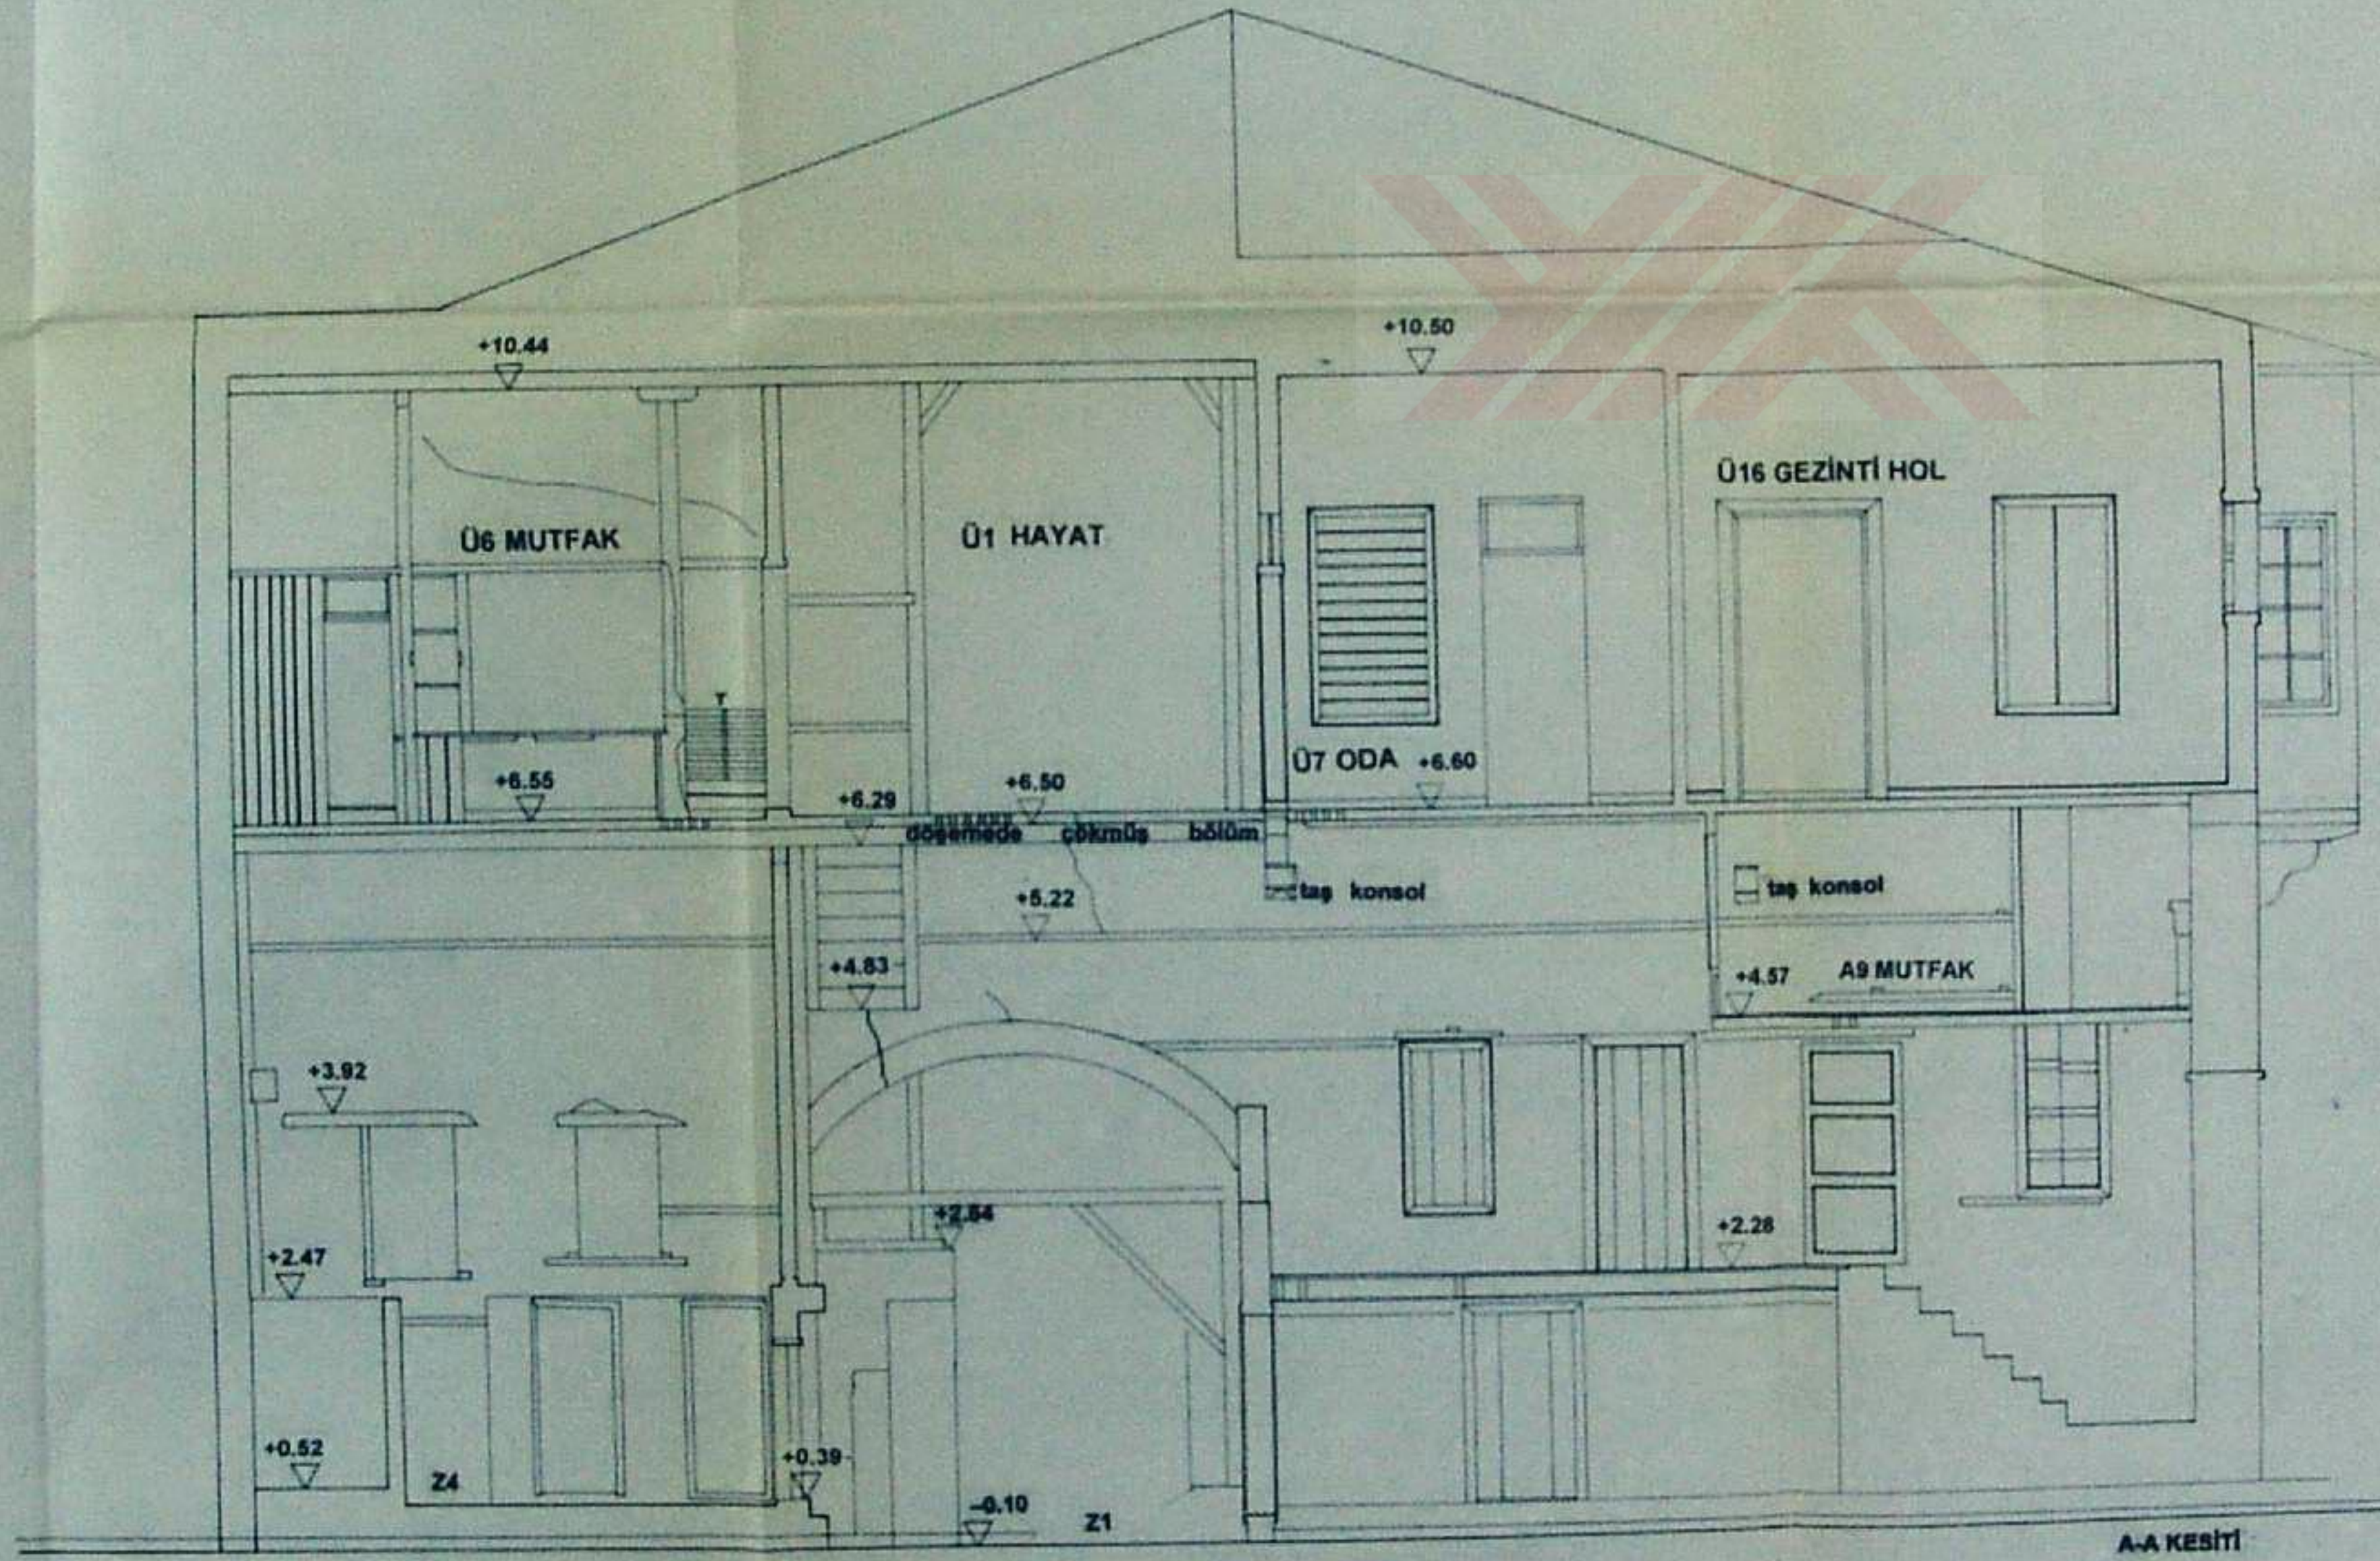

İSTANBUL TEKNİK ÜNİVERSİTESİ FEN BİLİMLERİ ENSTİTÜSÜ			
MİMARLIK BÖLÜMÜ RESTORASYON PROGRAMI			
TARSUS SUNGURLAR EVİ			
RÖLÖVE	RESTİTÜSYON	RESTORASYON	
PAFTA ADI		PAFTA NO	
ÖLÇEK		TARİH	2000 MAYIS
TEZ DANIŞMANI: Prof. Dr. ZEYNEP AHUNBAY			
HAZIRLAYAN: Mim. BETÜL GELENGÜL YANILMAZ			

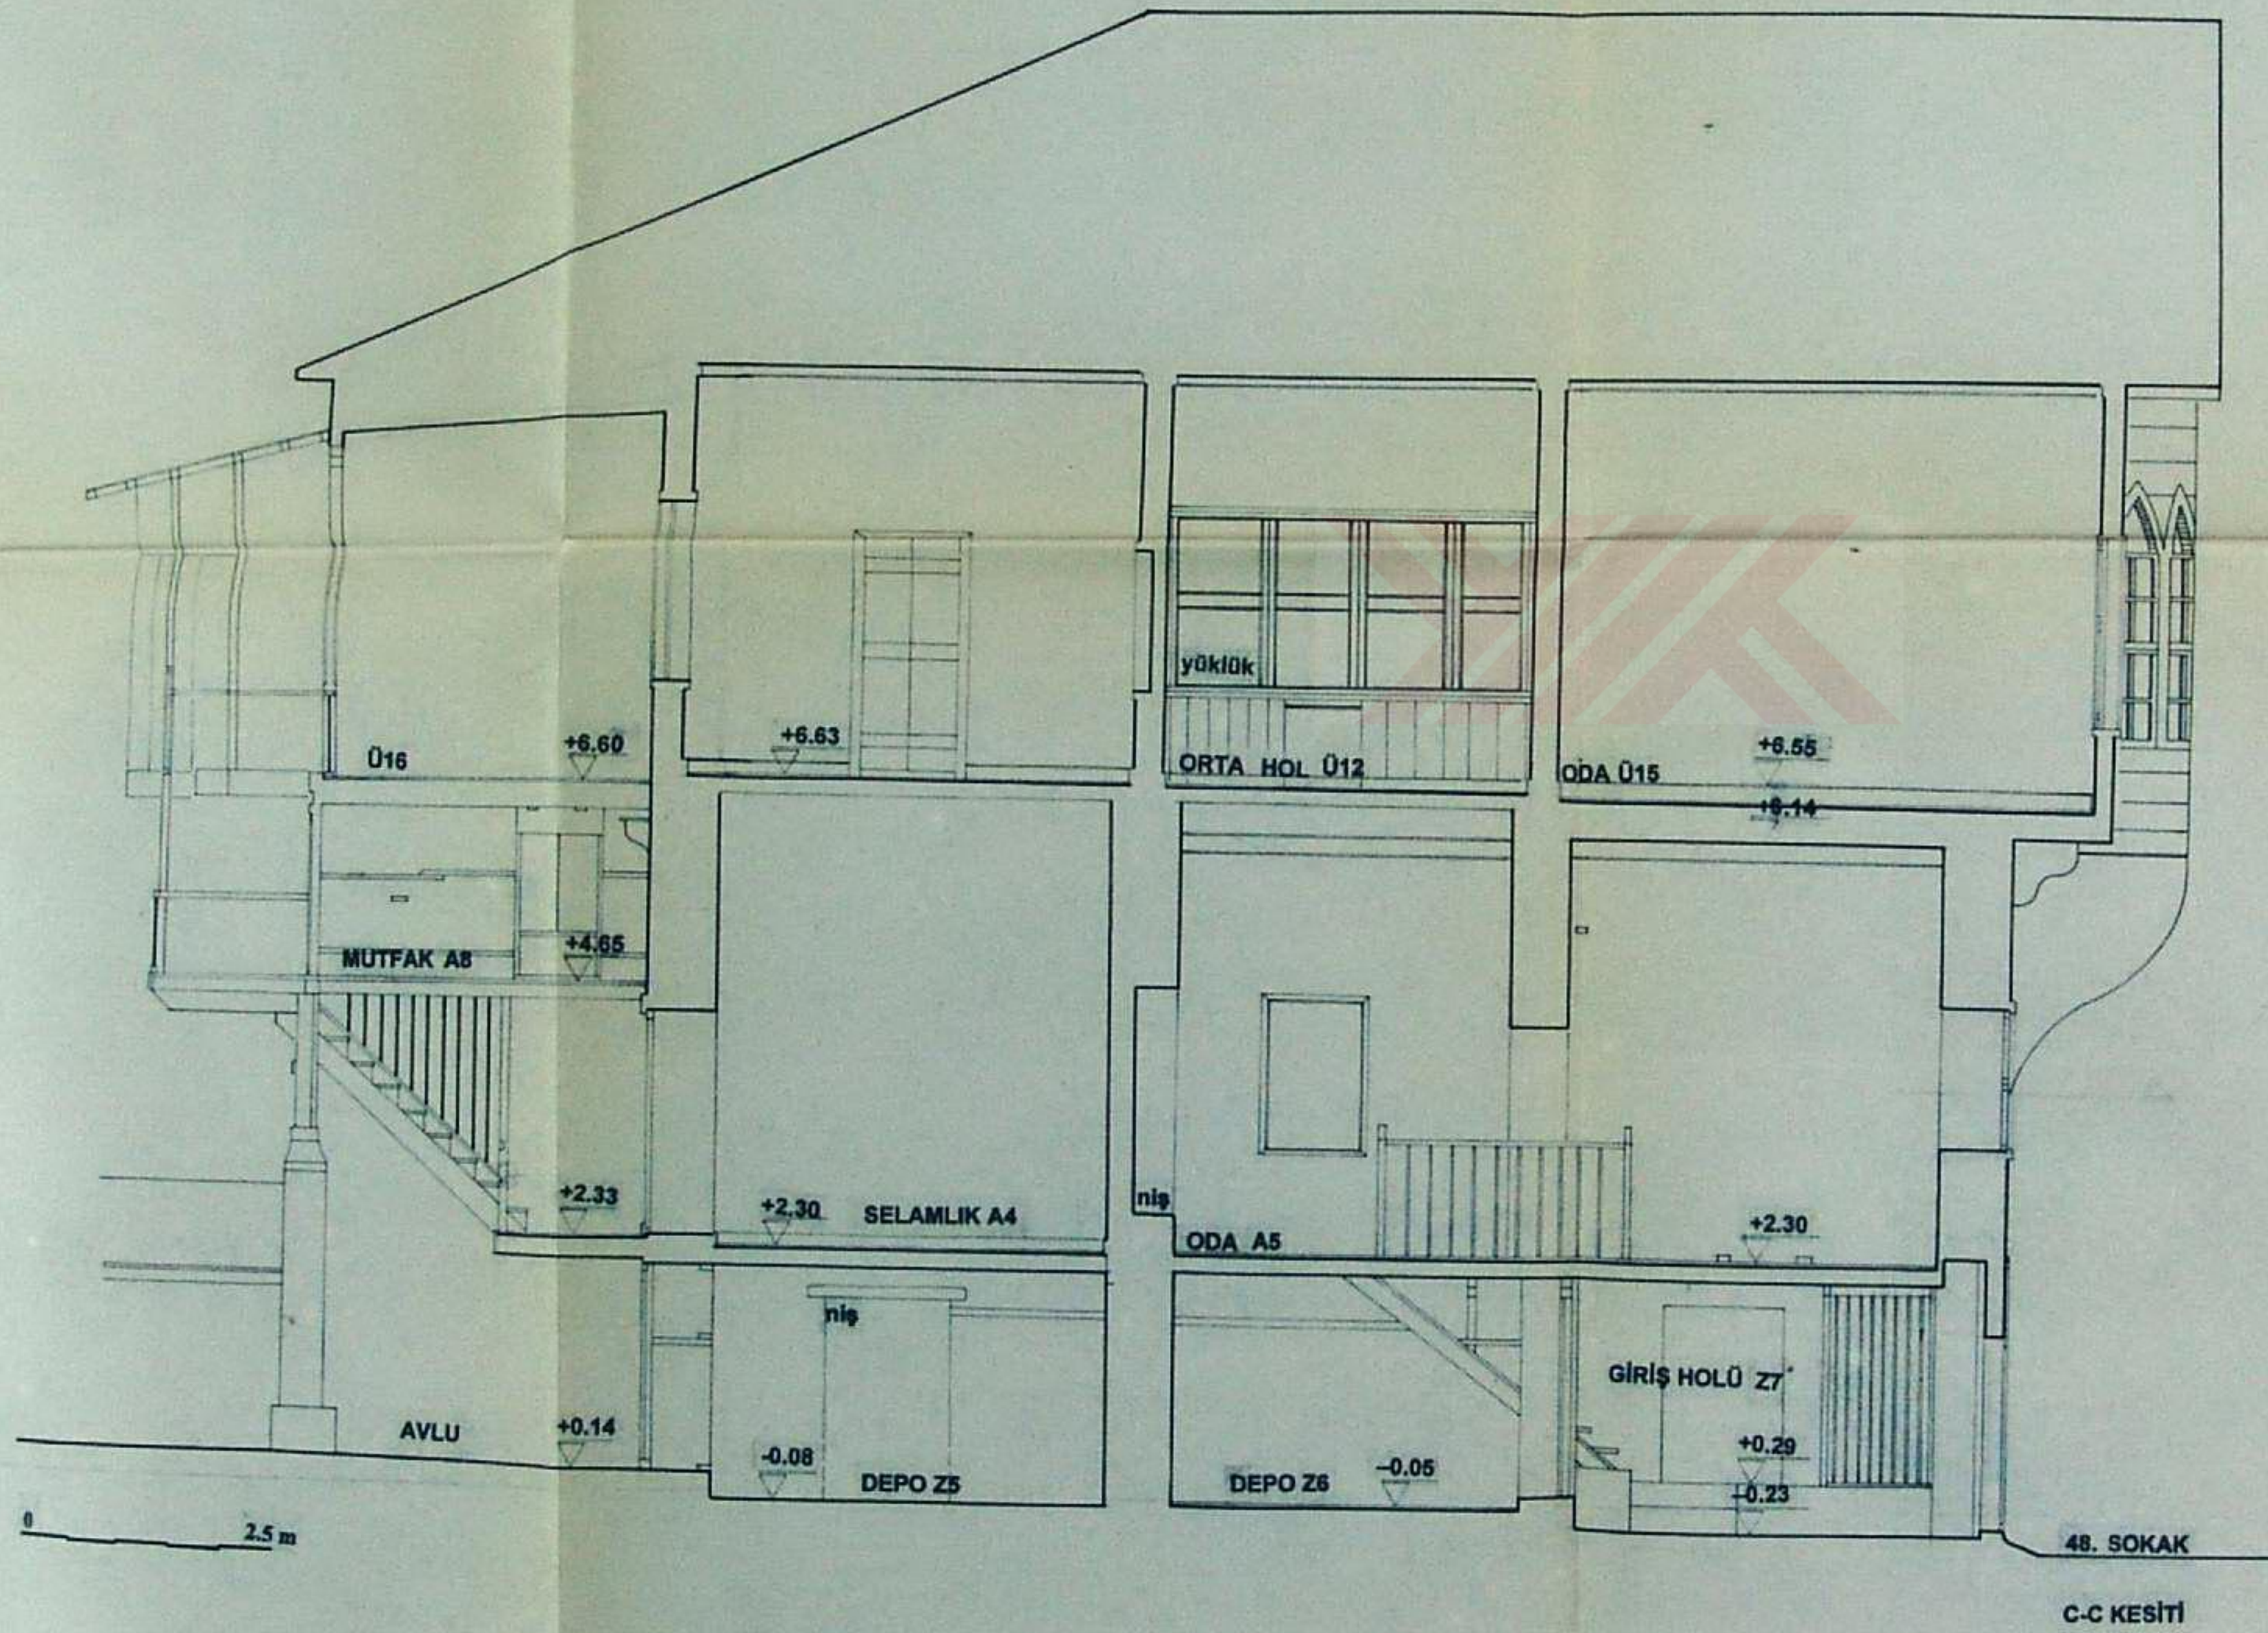


İSTANBUL TEKNİK ÜNİVERSİTESİ
FEN BİLİMLERİ ENSTİTÜSÜ


MİMARLIK BÖLÜMÜ RESTORASYON PROGRAMI

TARSUS SUNGURLAR EVİ

RÖLÖVE	<input checked="" type="checkbox"/>	RESTİTÜSYON	<input type="checkbox"/>	RESTORASYON	<input type="checkbox"/>
PAFTA ADI				PAFTA NO	12
ÖLÇEK				TARİH	2000 MAYIS
TEZ DANIŞMANI: Prof. Dr. ZEYNEP AHUNBAY					
HAZIRLAYAN: Mim. BETÜL GELENGÜL YANILMAZ					

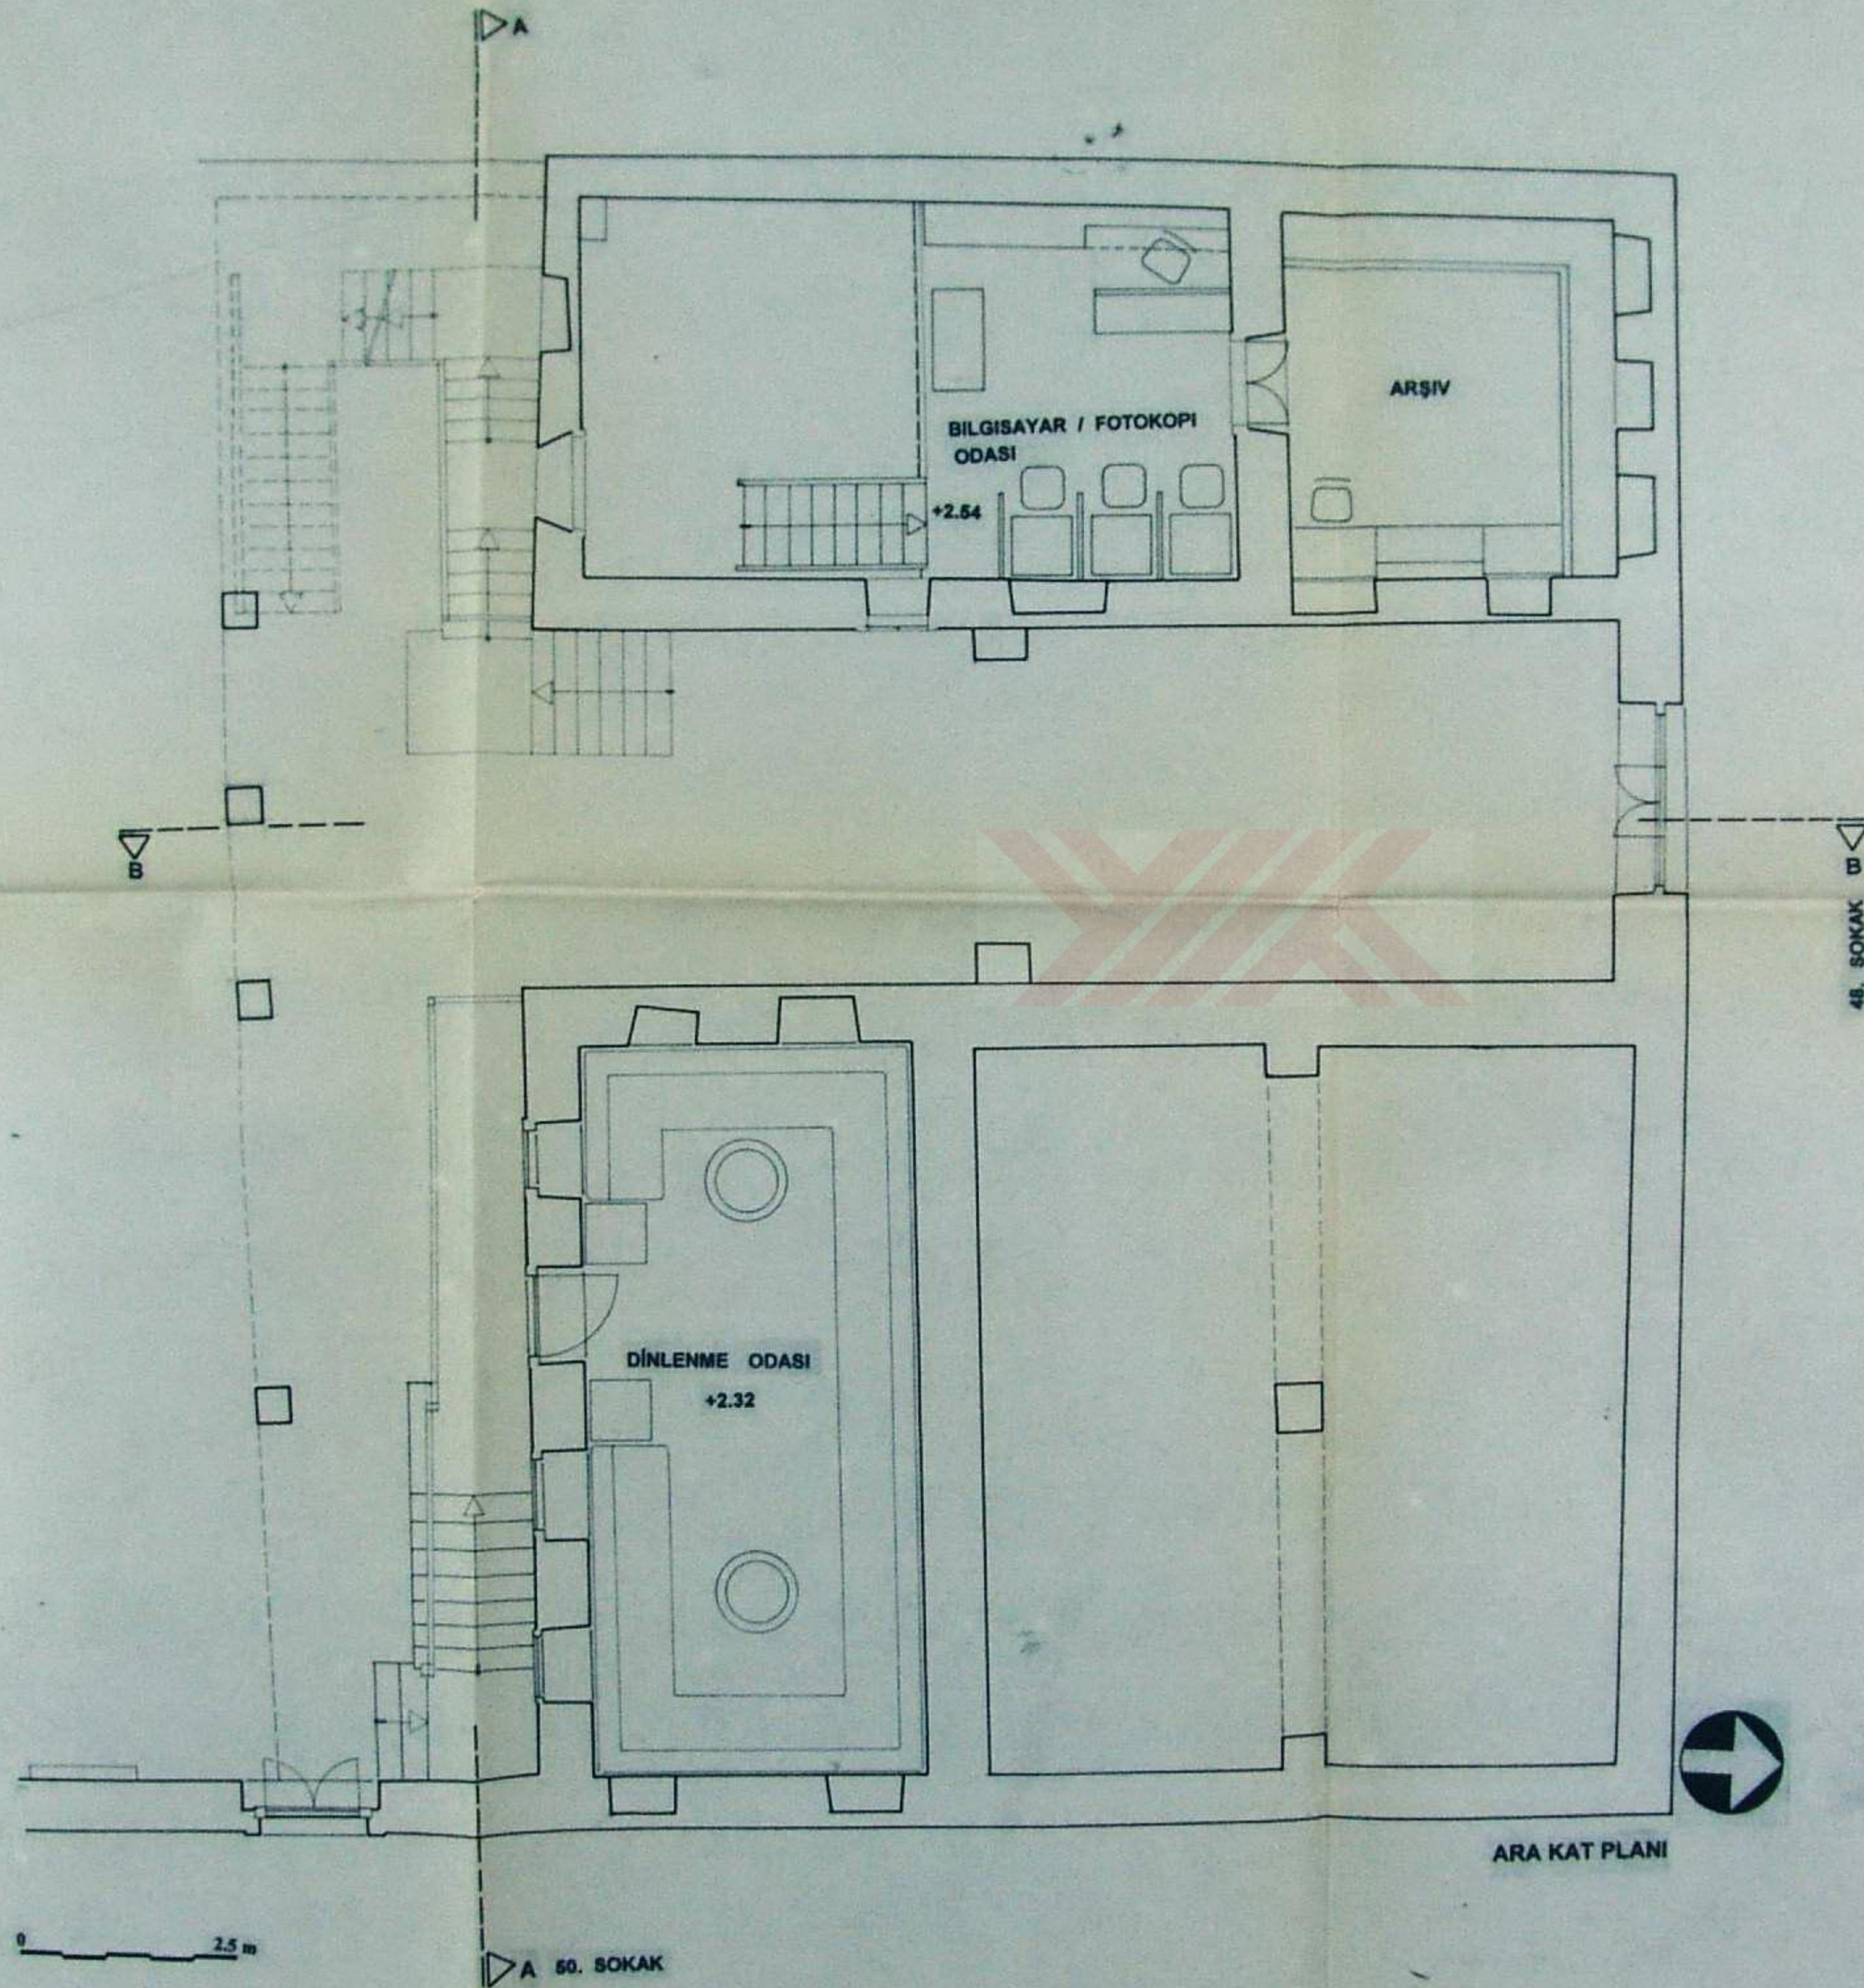


İSTANBUL TEKNİK ÜNİVERSİTESİ FEN BİLİMLERİ ENSTİTÜSÜ			
MİMARLIK BÖLÜMÜ RESTORASYON PROGRAMI			
TARSUS SUNGURLAR EVİ			
ROLÖVE	RESTİTÜSYON	RESTORASYON	X
PAFTA ADI	PAFTA NO		
ÖLÇEK	TARİH		2000 MAYIS
TEZ DANIŞMANI: Prof. Dr. ZEYNEP AHUNBAY			
HAZIRLAYAN: Mim. BETÜL GELENGÜL YANILMAZ			

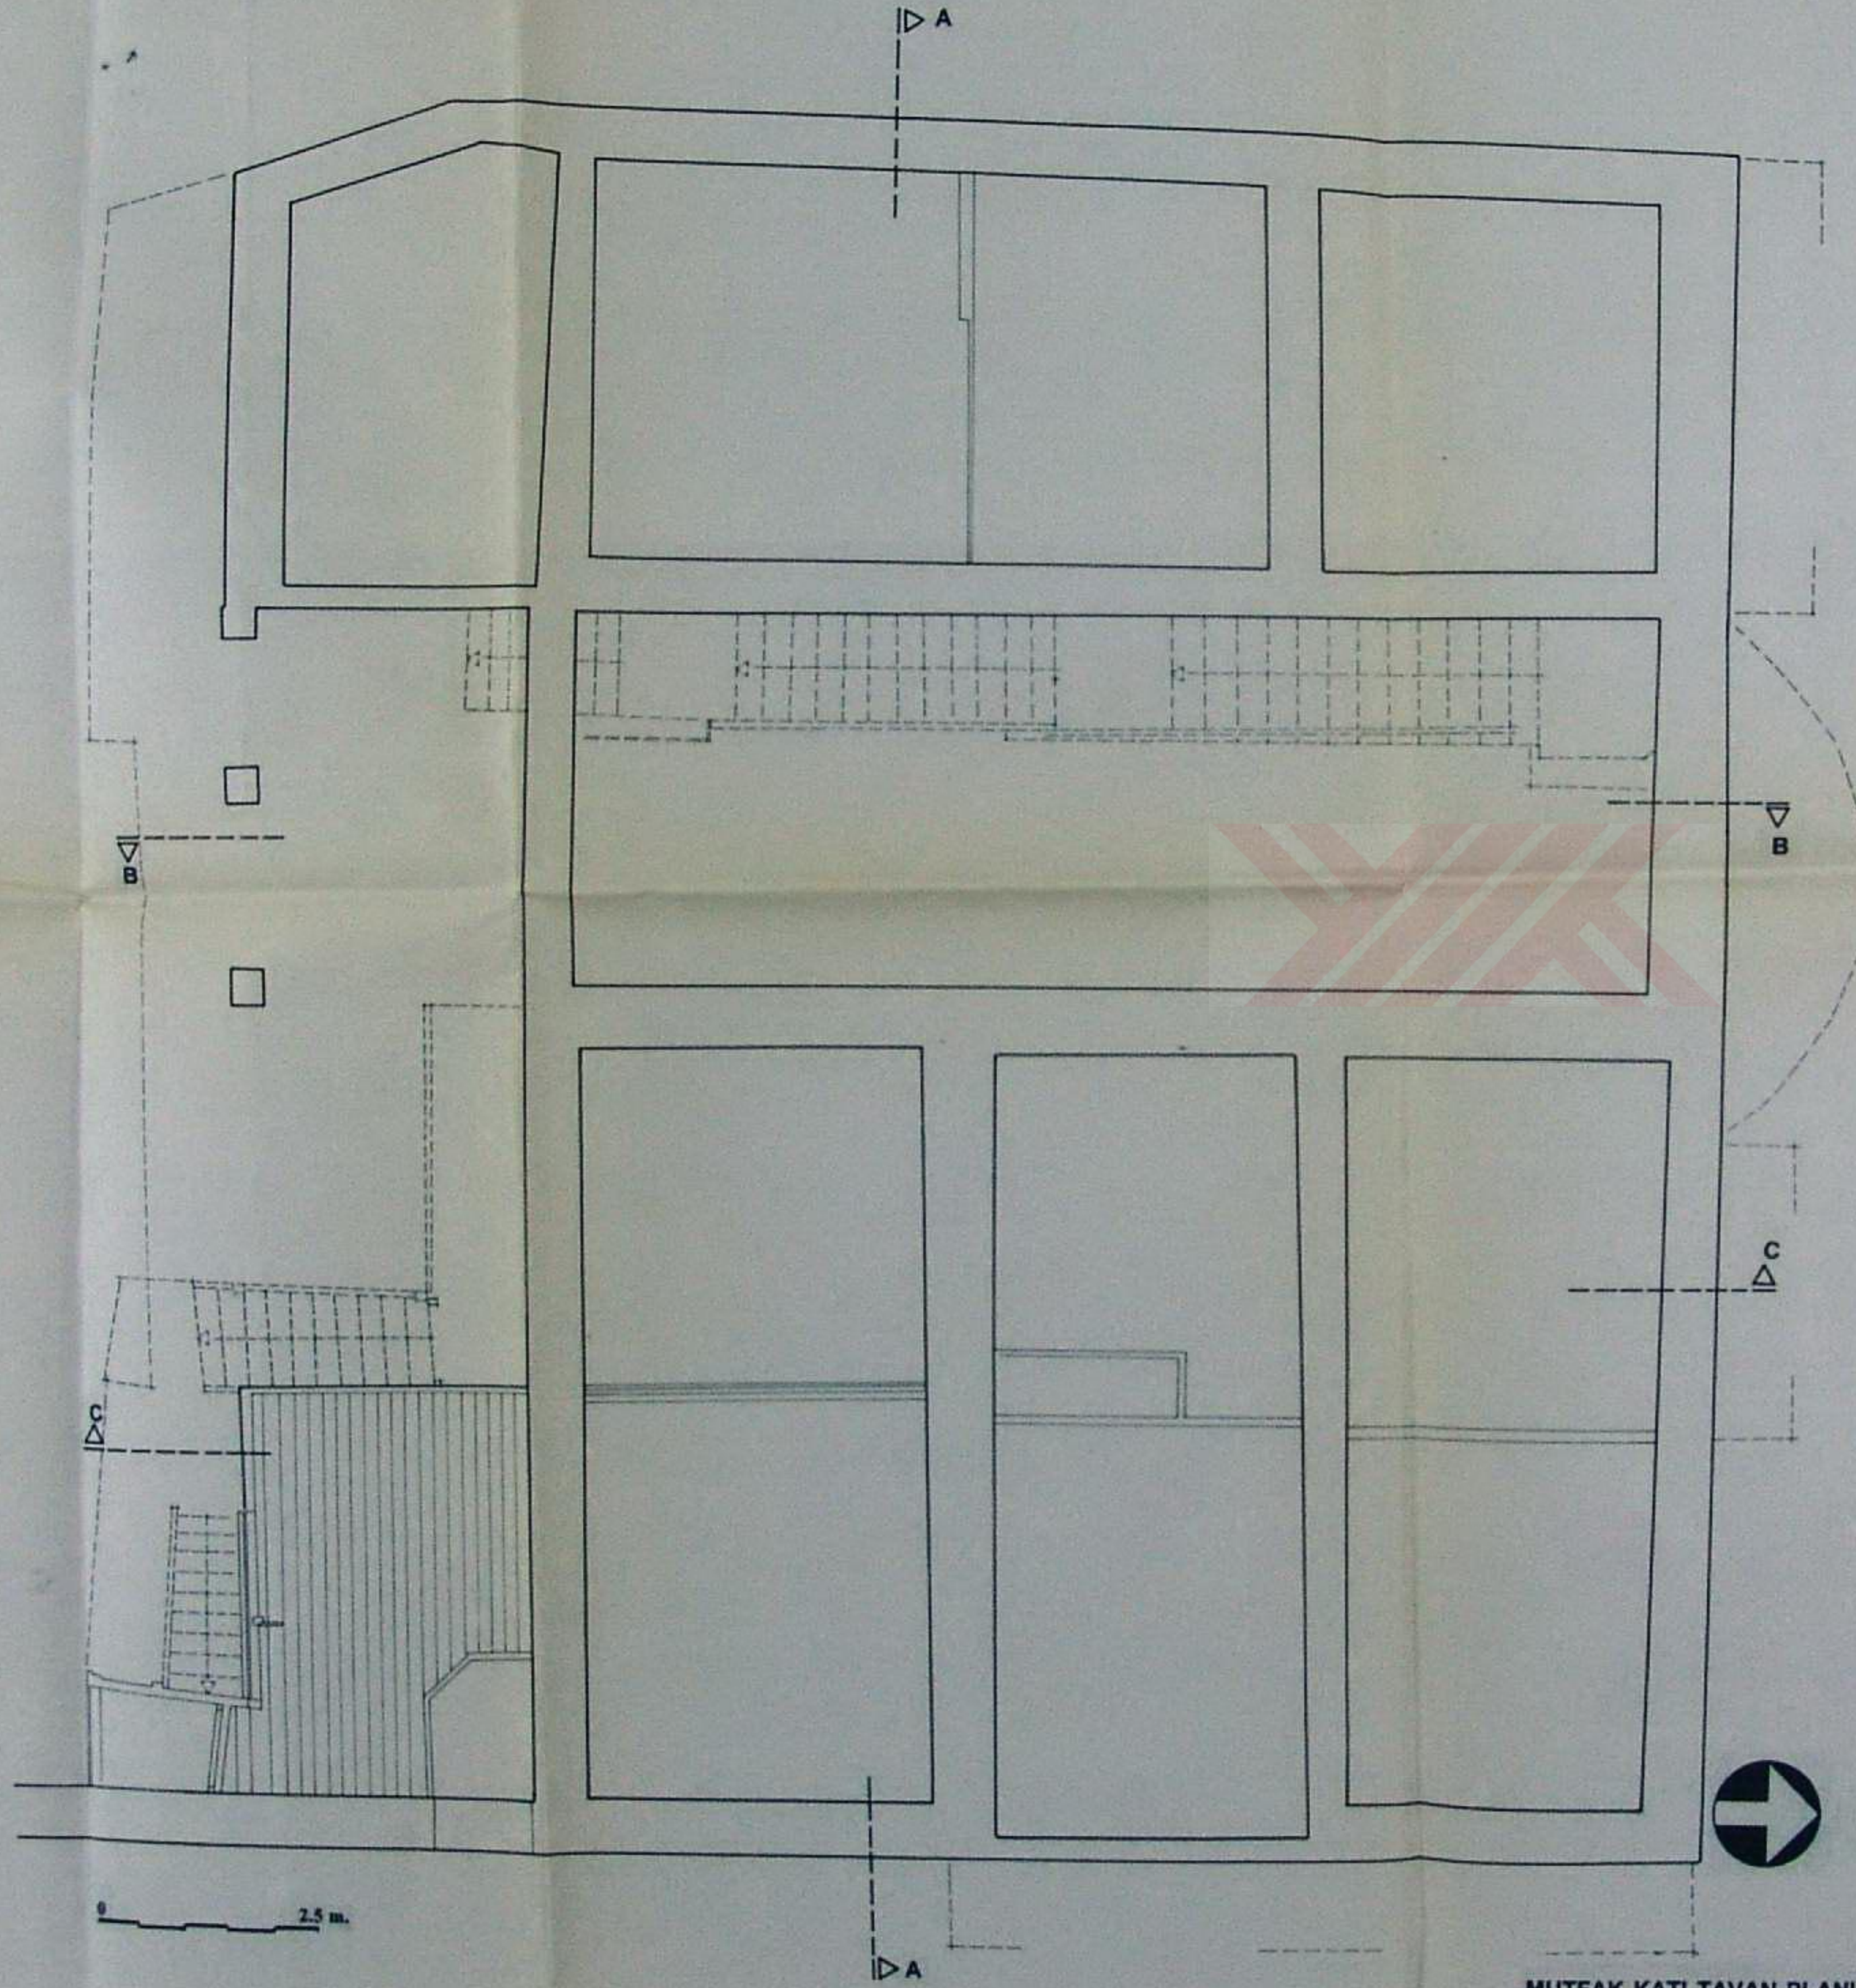

MUTFAK KATI TAVAN PLANI

İSTANBUL TEKNİK ÜNİVERSİTESİ FEN BİLİMLERİ ENSTİTÜSÜ			
MİMARLIK BÖLÜMÜ RESTORASYON PROGRAMI			
TARSUS SUNGURLAR EVİ			
RÖLÖVE	<input checked="" type="checkbox"/>	RESTİTÜSYON	RESTORASYON
PAFTA ADI		PAFTA NO	
ÖLÇEK		TARİH	2000 MAYIS
TEZ DANIŞMANI: Prof. Dr. ZEYNEP AHUNBAY			
HAZIRLAYAN: Mim. BETÜL GELENGÜL YANILMAZ			

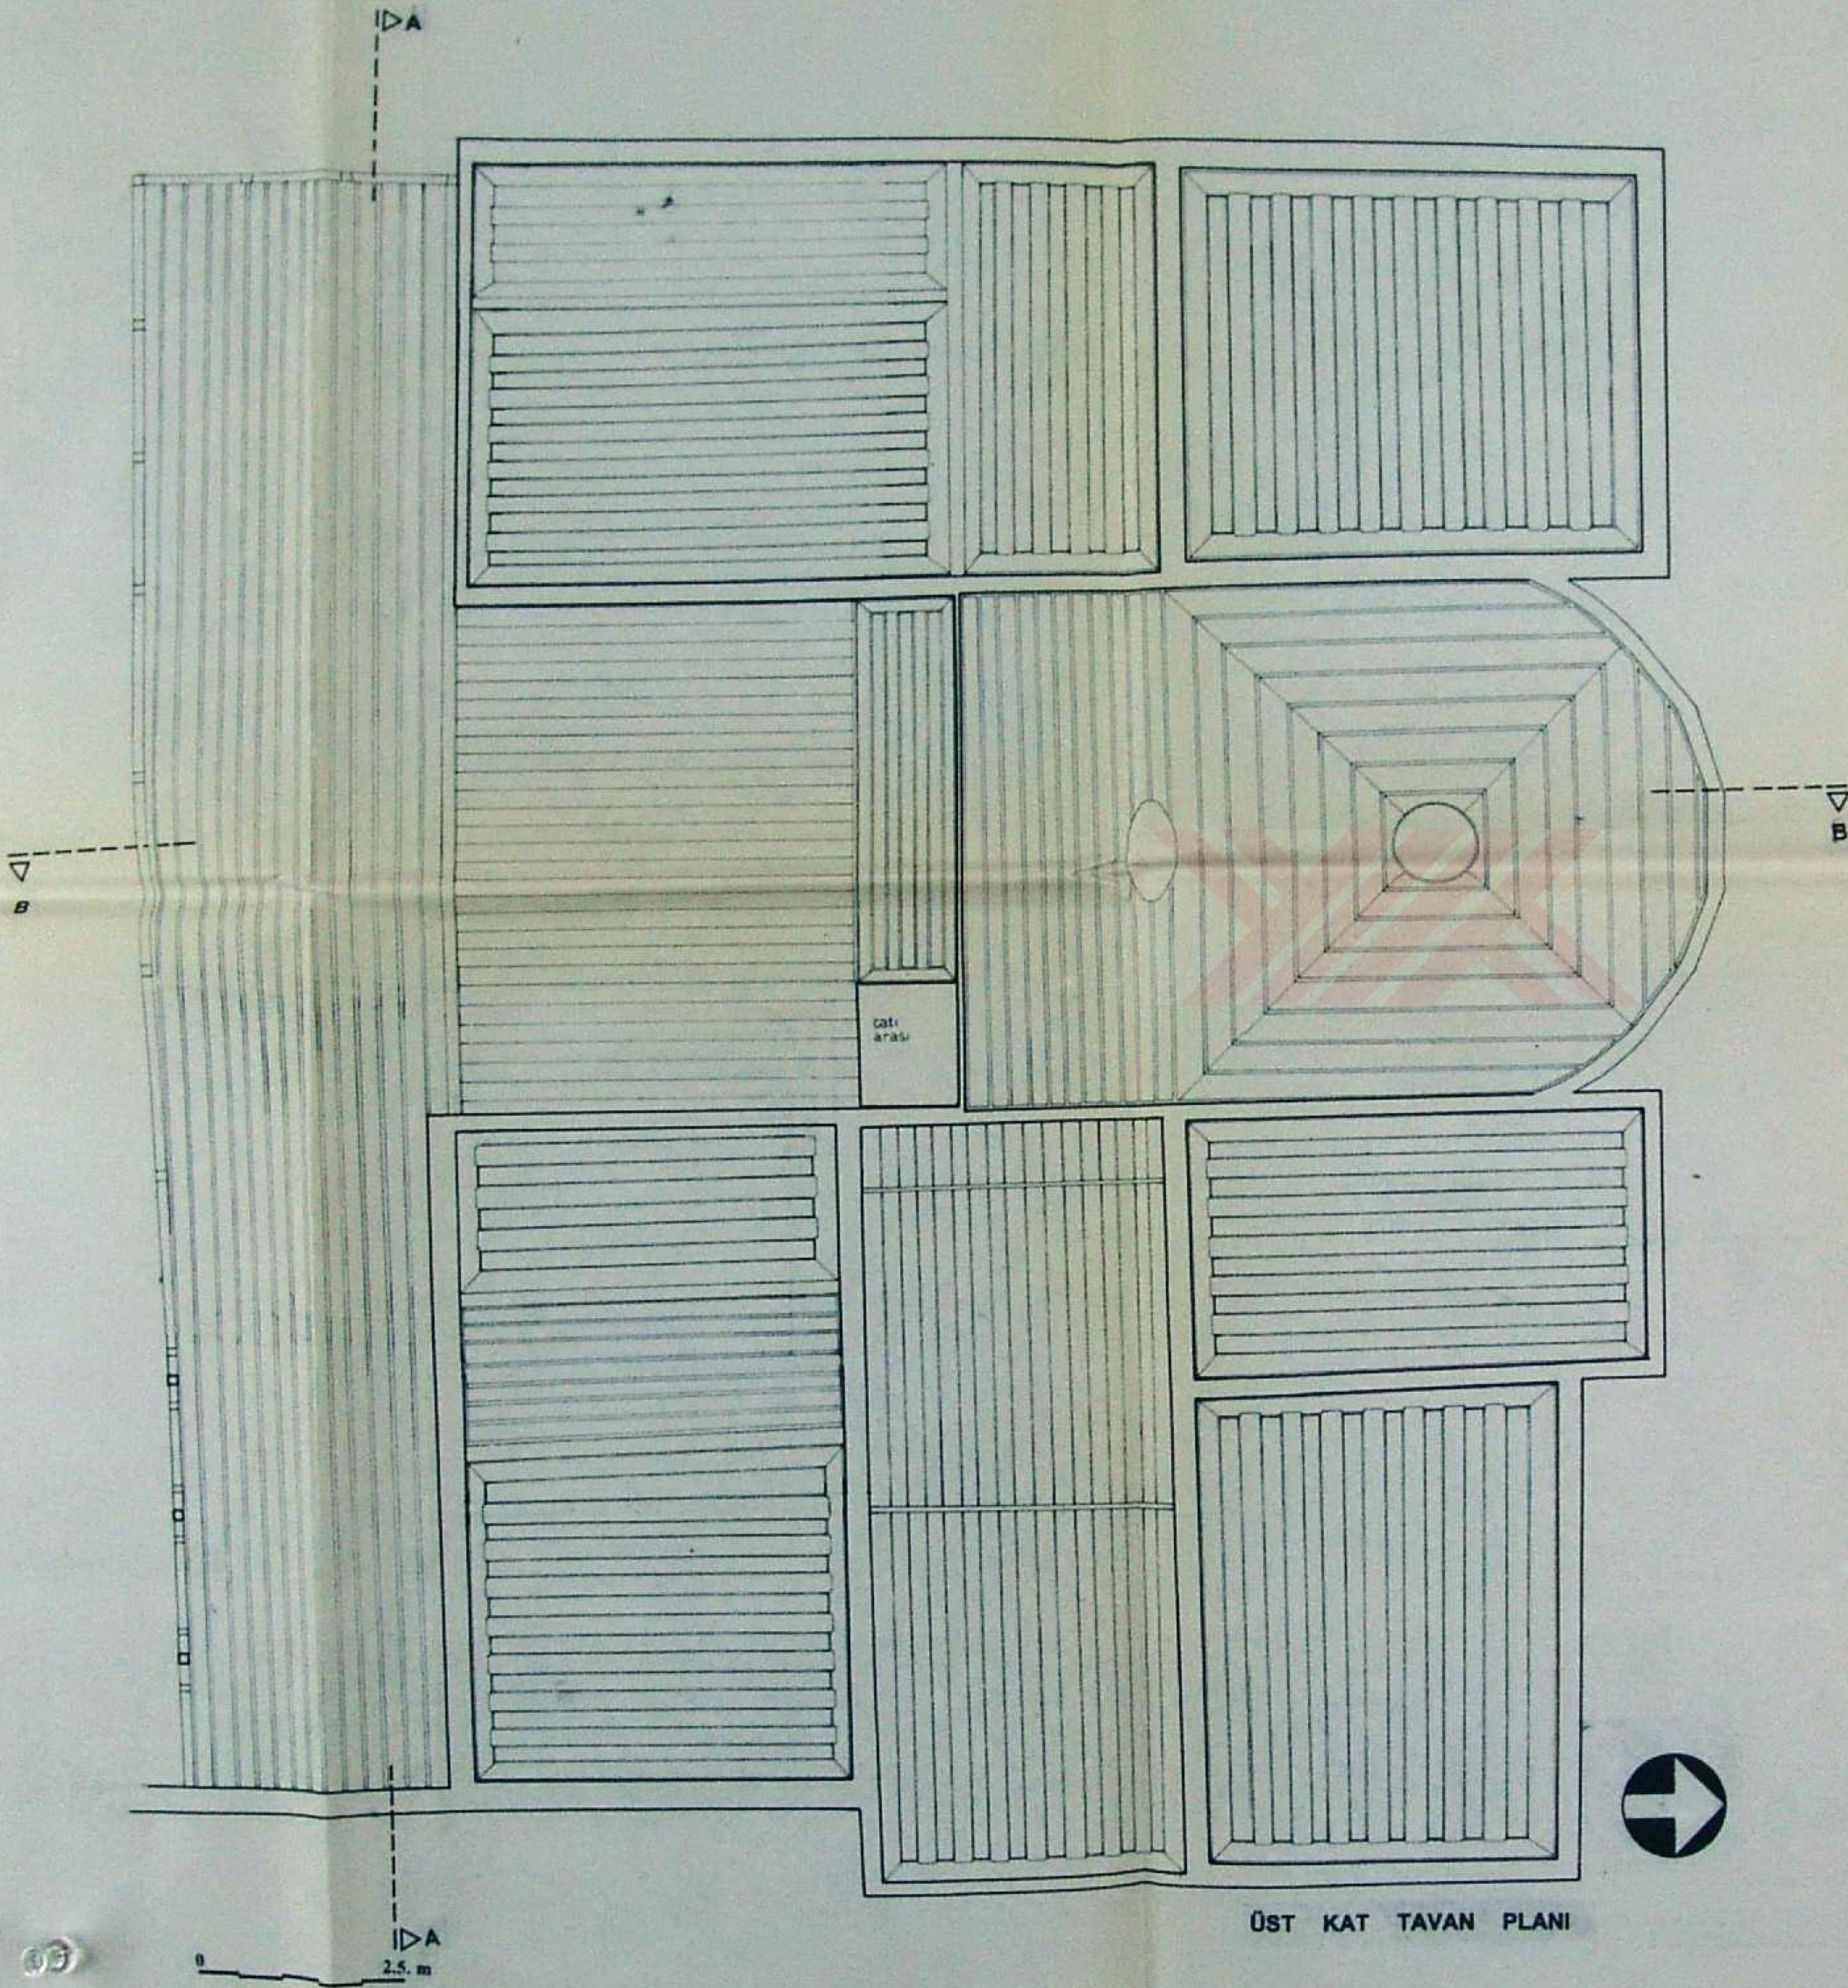


İSTANBUL TEKNİK ÜNİVERSİTESİ
FEN BİLİMLERİ ENSTİTÜSÜ

MİMARLIK BÖLÜMÜ RESTORASYON PROGRAMI




TARSUS SUNGURLAR EVİ

ROLÖVE	RESTITÜSYON	RESTORASYON	X
PAFTA ADI		PAFTA NO	5
ÖLÇEK		TARİH	2000 MAYIS
TEZ DANIŞMANI: Prof. Dr. ZEYNEP AHUNBAY			
HAZIRLAYAN: Mim. BETÜL GELENGÜL YANILMAZ			

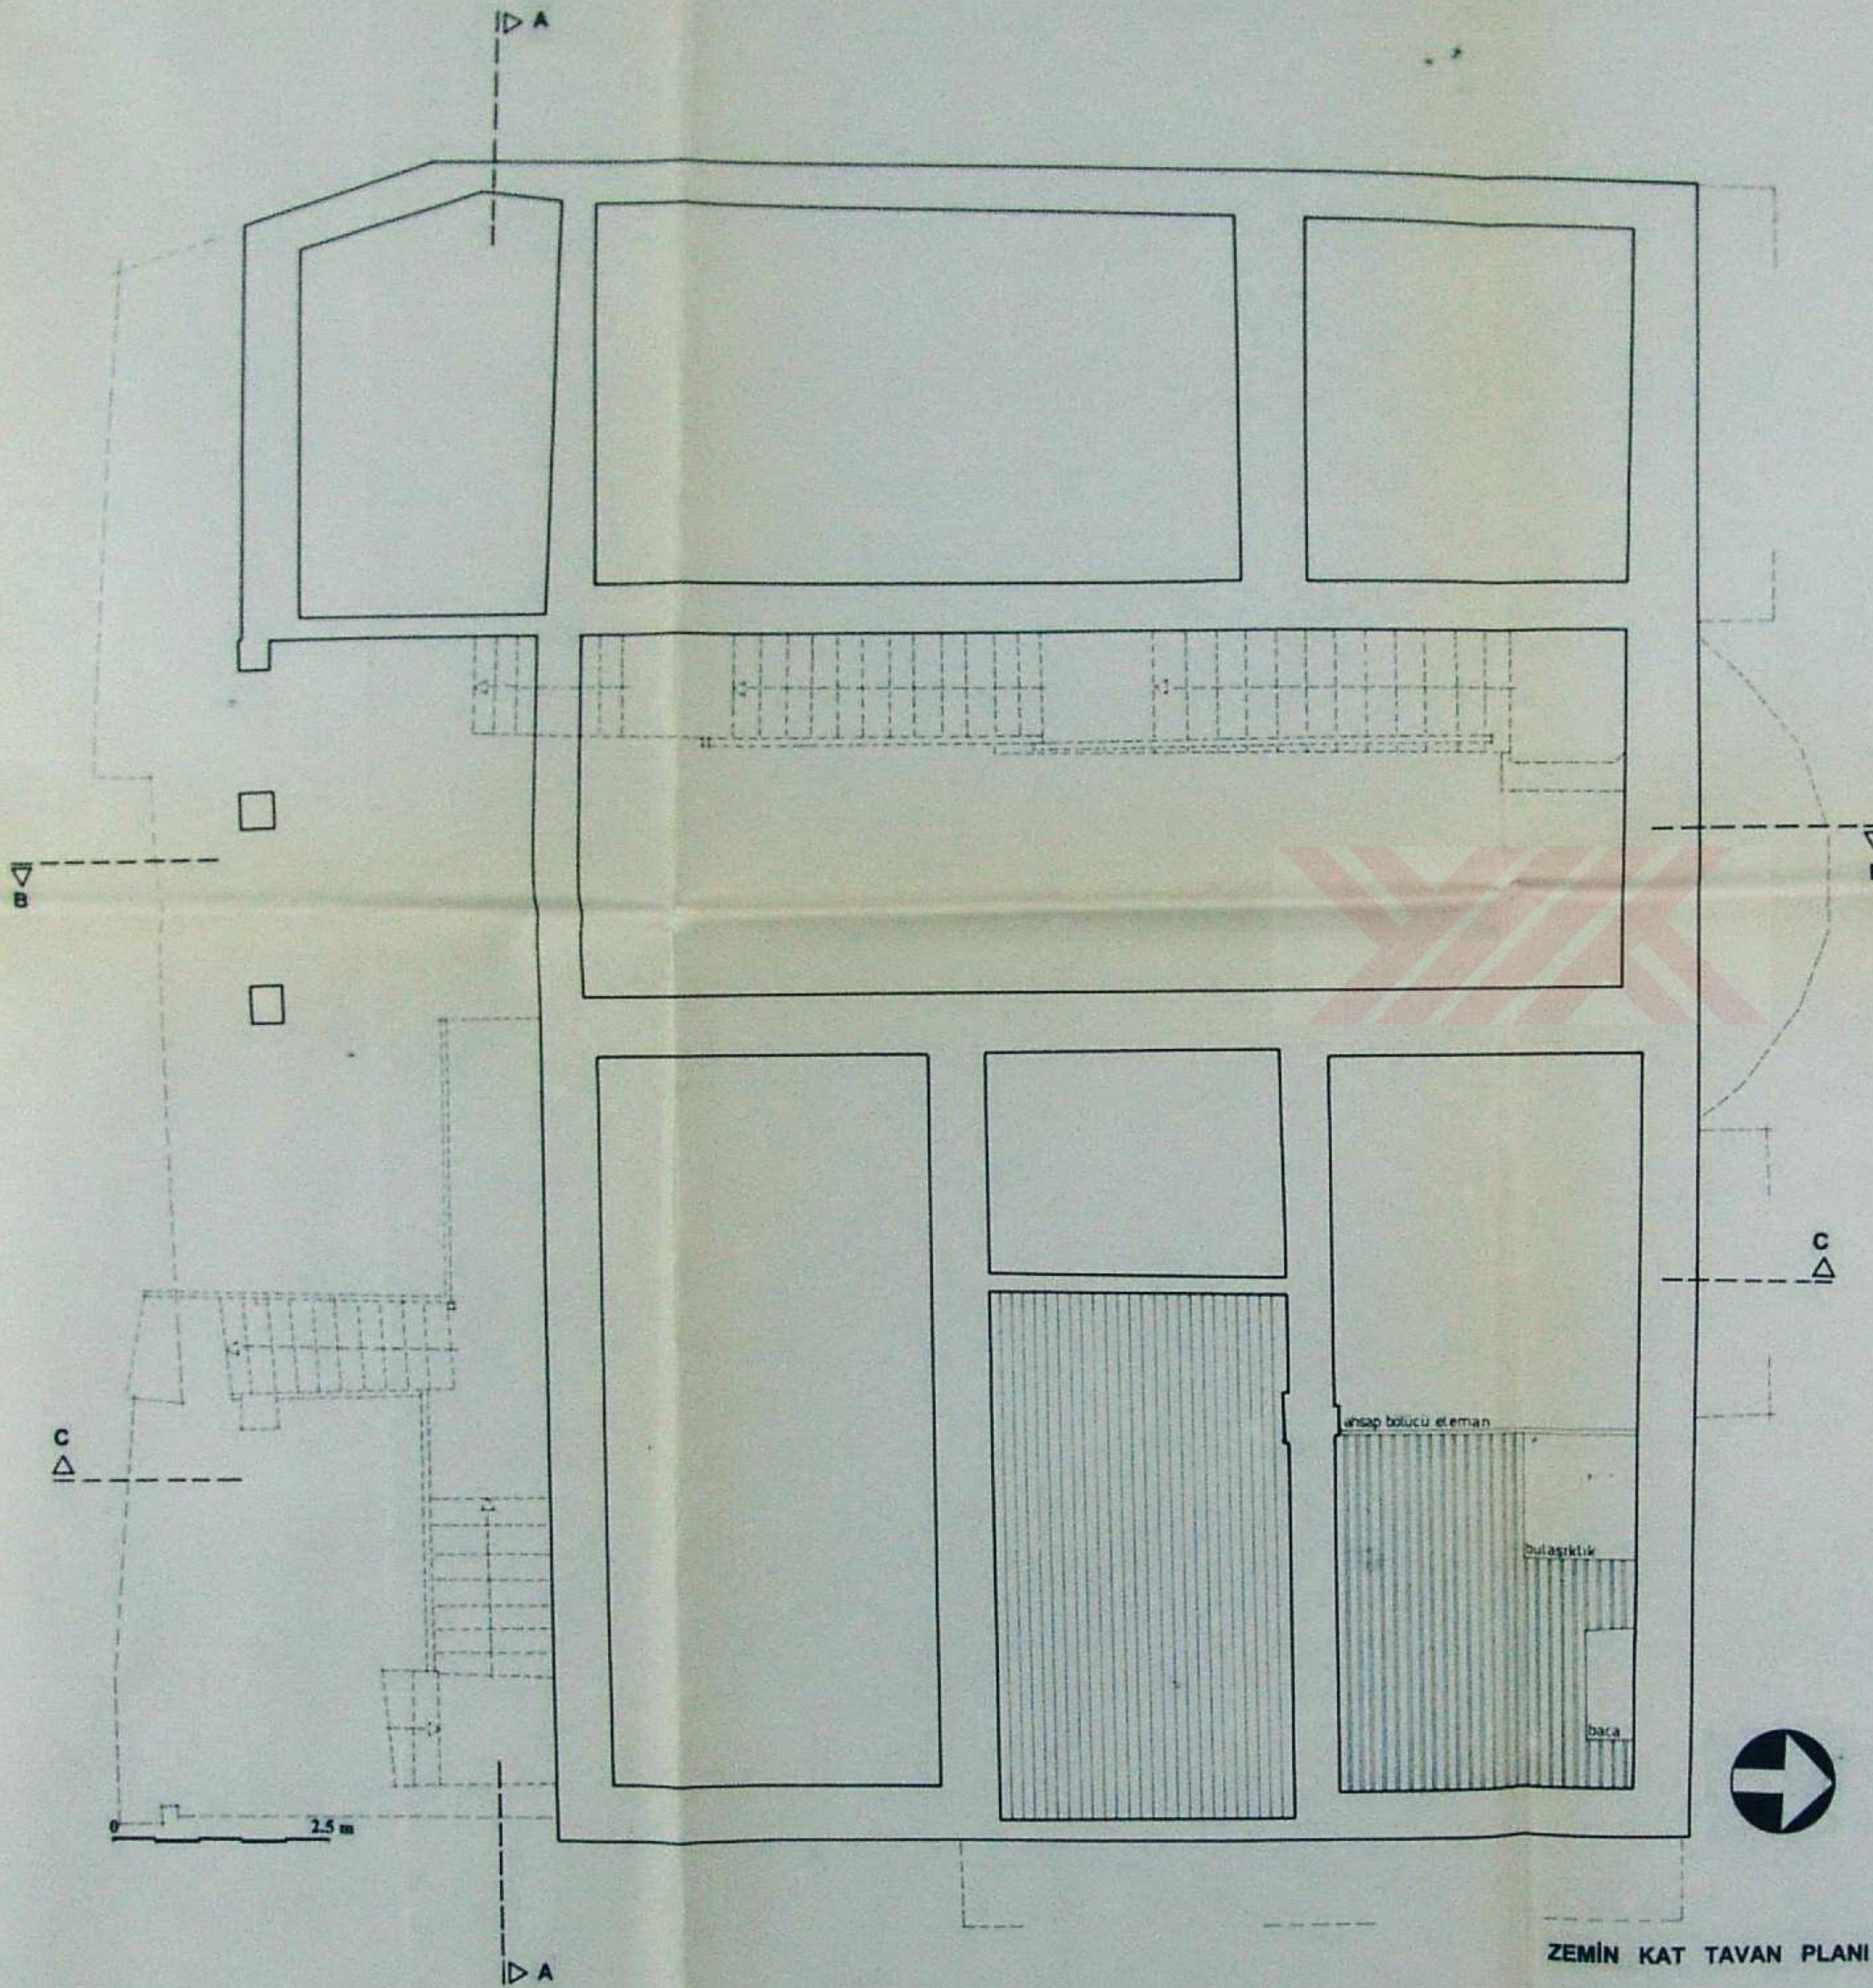


ZEMİN KAT TAVAN PLANI

İSTANBUL TEKNİK ÜNİVERSİTESİ FEN BİLİMLERİ ENSTİTÜSÜ			
MİMARLIK BÖLÜMÜ RESTORASYON PROGRAMI			
TARSUS SUNGURLAR EVİ			
RÖLÖVE	X	RESTİTÜSYON	RESTORASYON
PAFTA ADI			PAFTA NO
ÖLÇEK			TARİH
TEZ DANIŞMANI: Prof. Dr. ZEYNEP AHUNBAY			
HAZIRLAYAN: Mim. BETÜL GELENGÜL YANILMAZ			

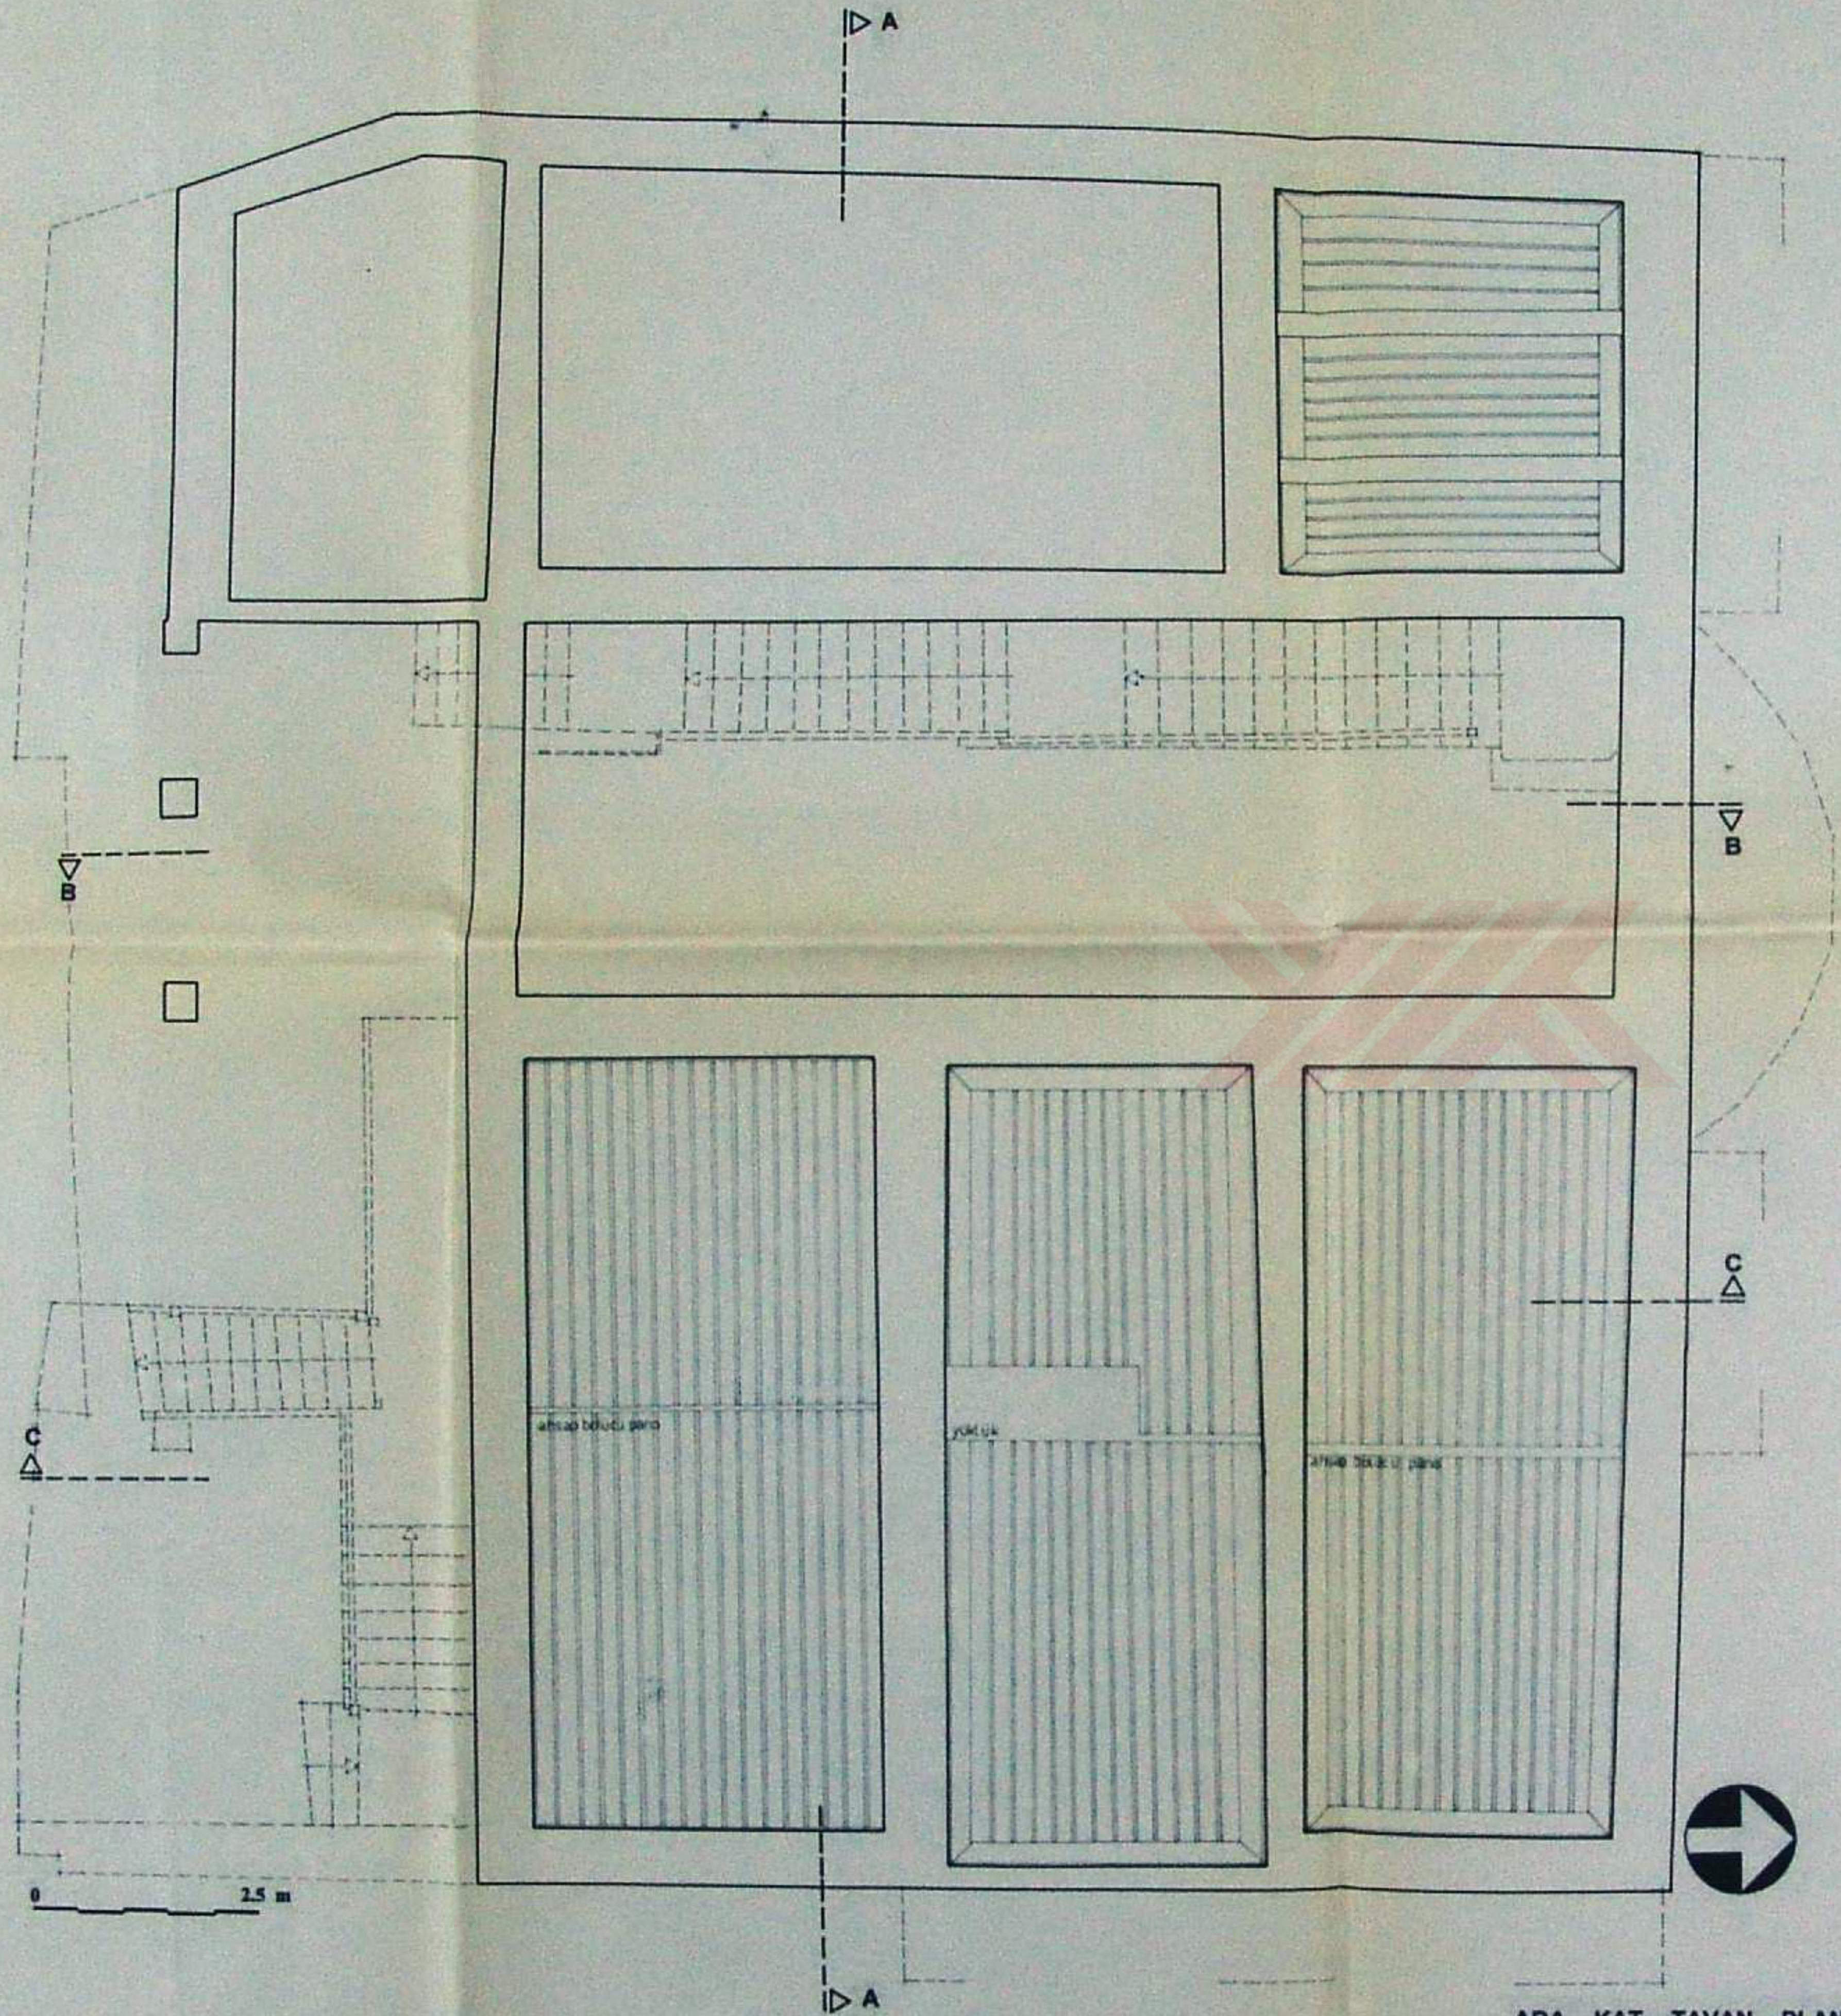

ARA KAT TAVAN PLANI

İSTANBUL TEKNİK ÜNİVERSİTESİ FEN BİLİMLERİ ENSTİTÜSÜ			
MİMARLIK BÖLÜMÜ RESTORASYON PROGRAMI			
TARSUS SUNGURLAR EVİ			
RÖLÖVE	<input checked="" type="checkbox"/>	RESTİTÜSYON	RESTORASYON
PAFTA ADI			PAFTA NO
ÖLÇEK			TARİH
TEZ DANIŞMANI: Prof. Dr. ZEYNEP AHUNBAY			
HAZIRLAYAN: Mim. BETÜL GELENGÜL YANILMAZ			

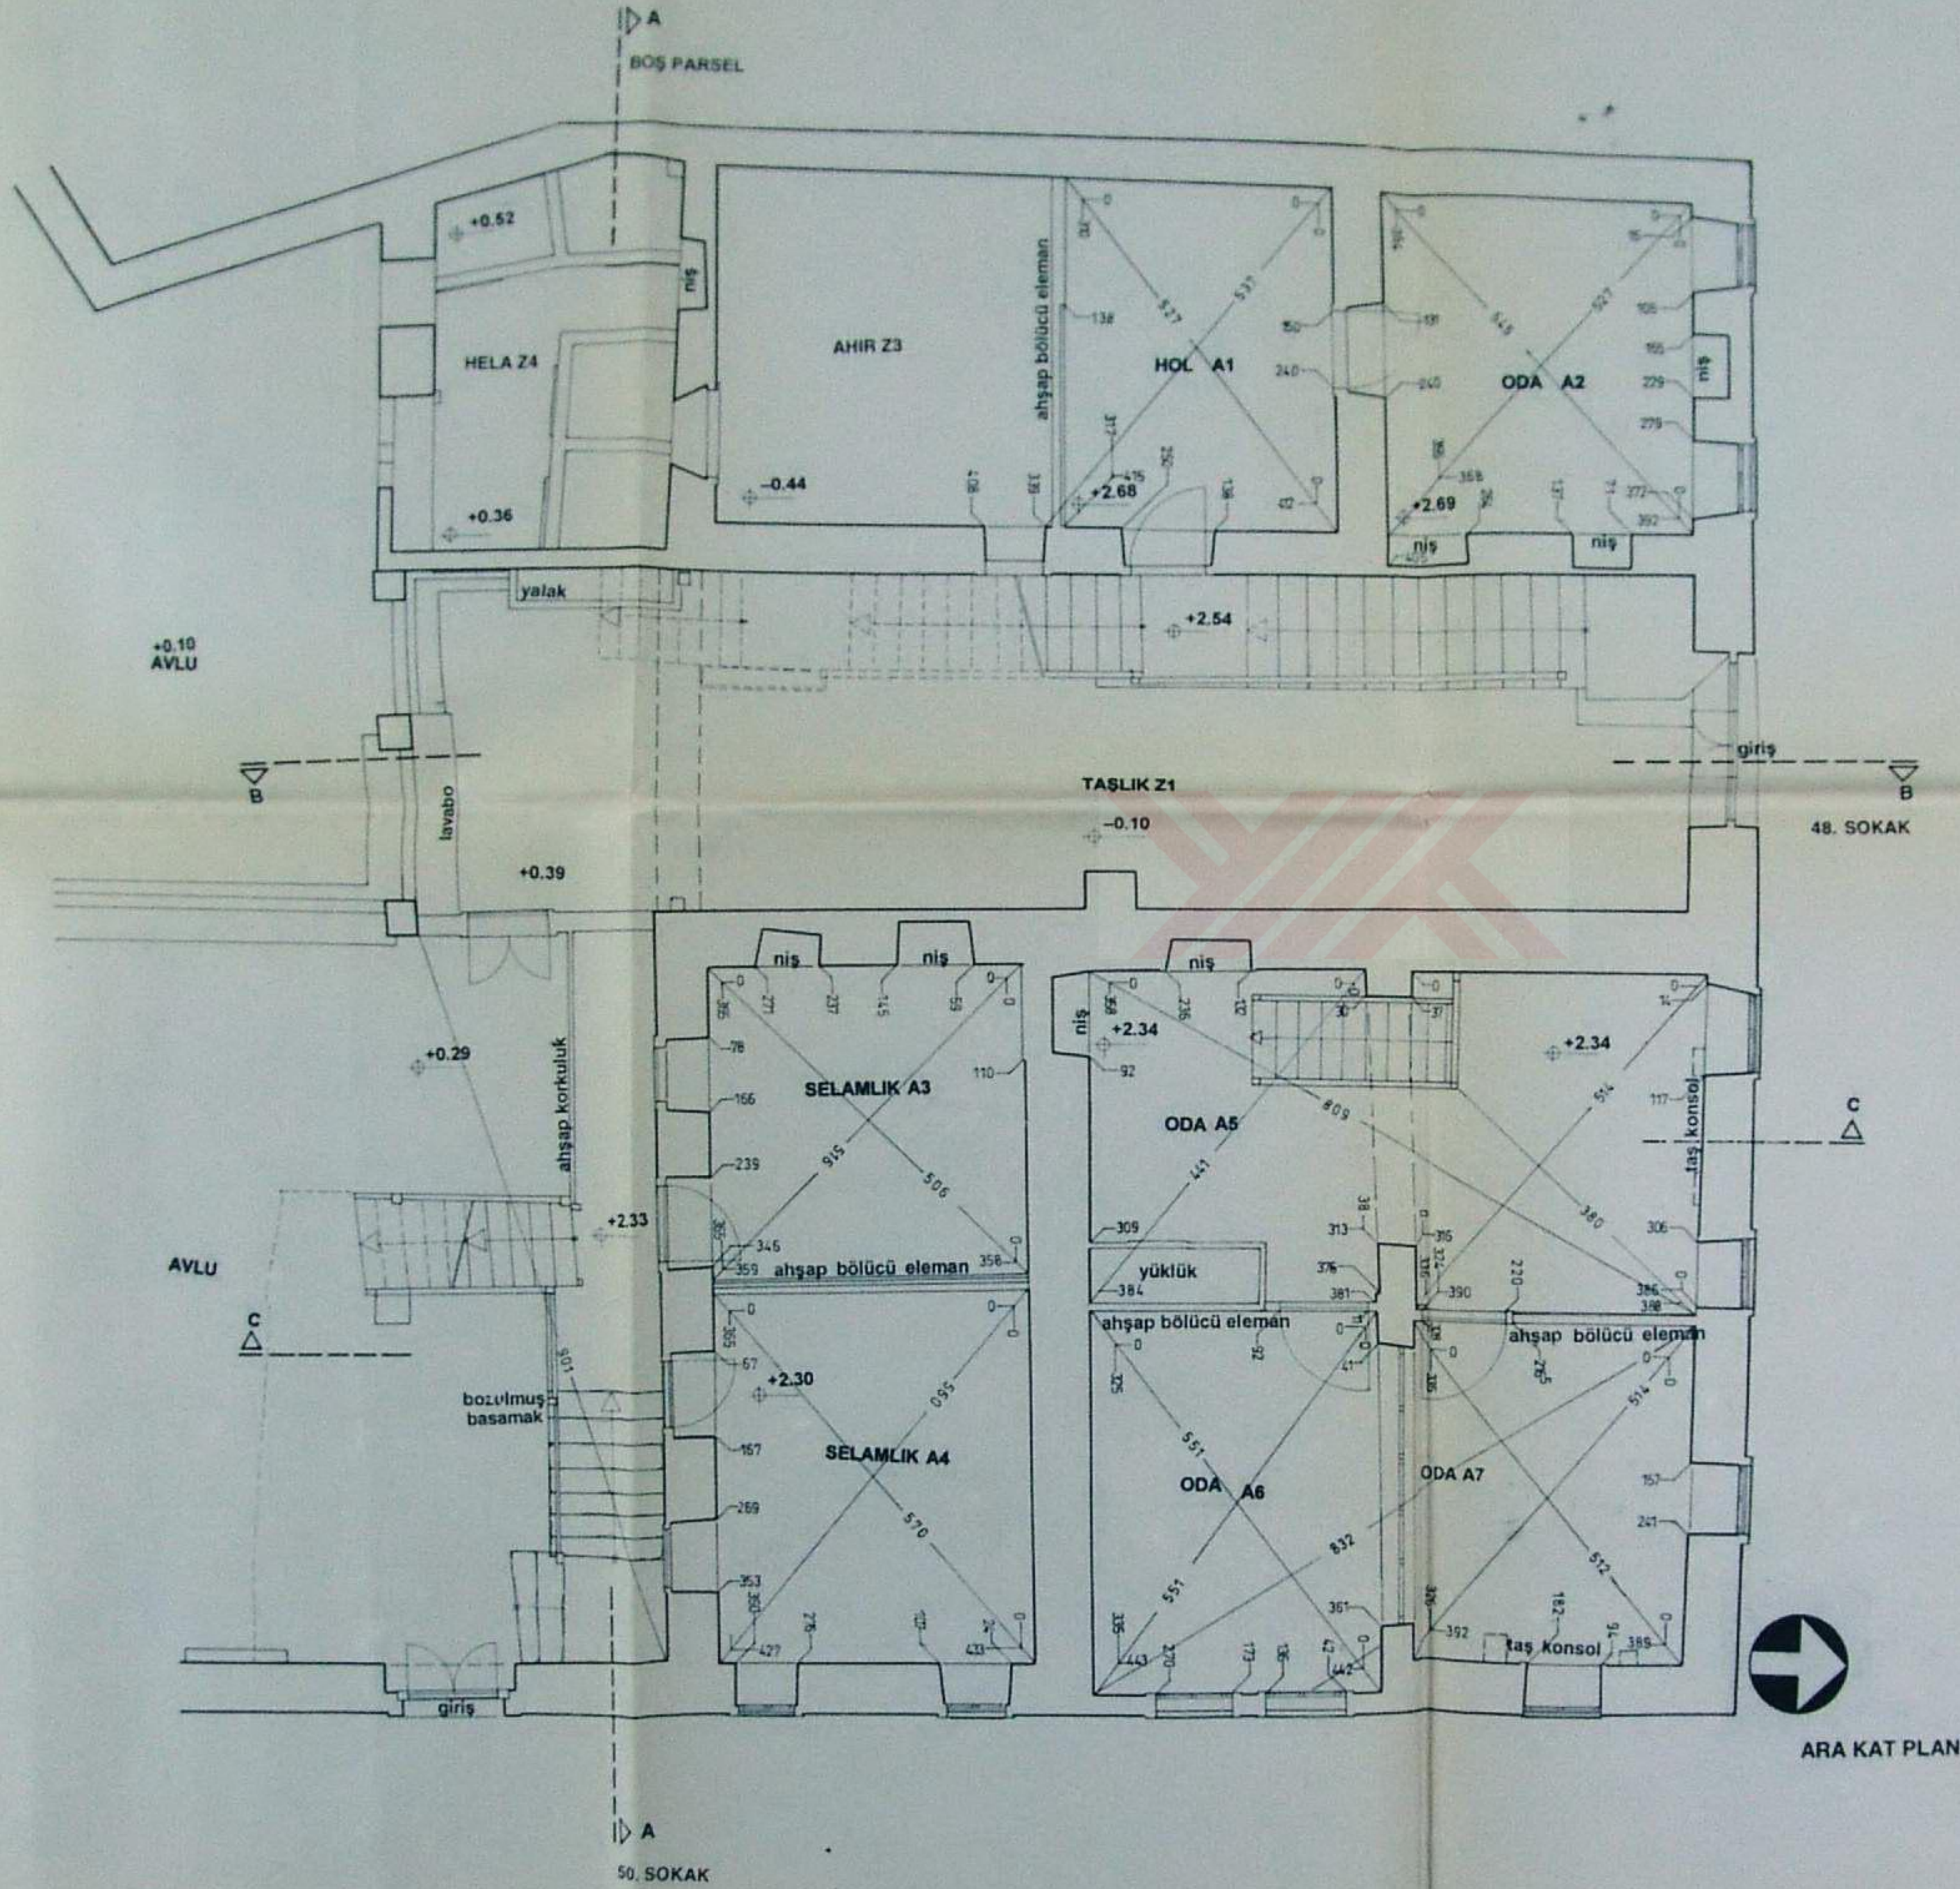

İSTANBUL TEKNİK ÜNİVERSİTESİ
FEN BİLİMLERİ ENSTİTÜSÜ

MİMARLIK BÖLÜMÜ RESTORASYON PROGRAMI


01/500

TARSUS SUNGURLAR EVİ

RÖLÖVE	RESTİTÜSYON	RESTORASYON
PAFTA ADI	PAFTA NO	TARİH
ÖLÇEK	2000 MAYIS	

TEZ DANIŞMANI: Prof. Dr. ZEYNEP AHUNBAY


HAZIRLAYAN: Mim. BETÜL GELENGÜL YANILMAZ

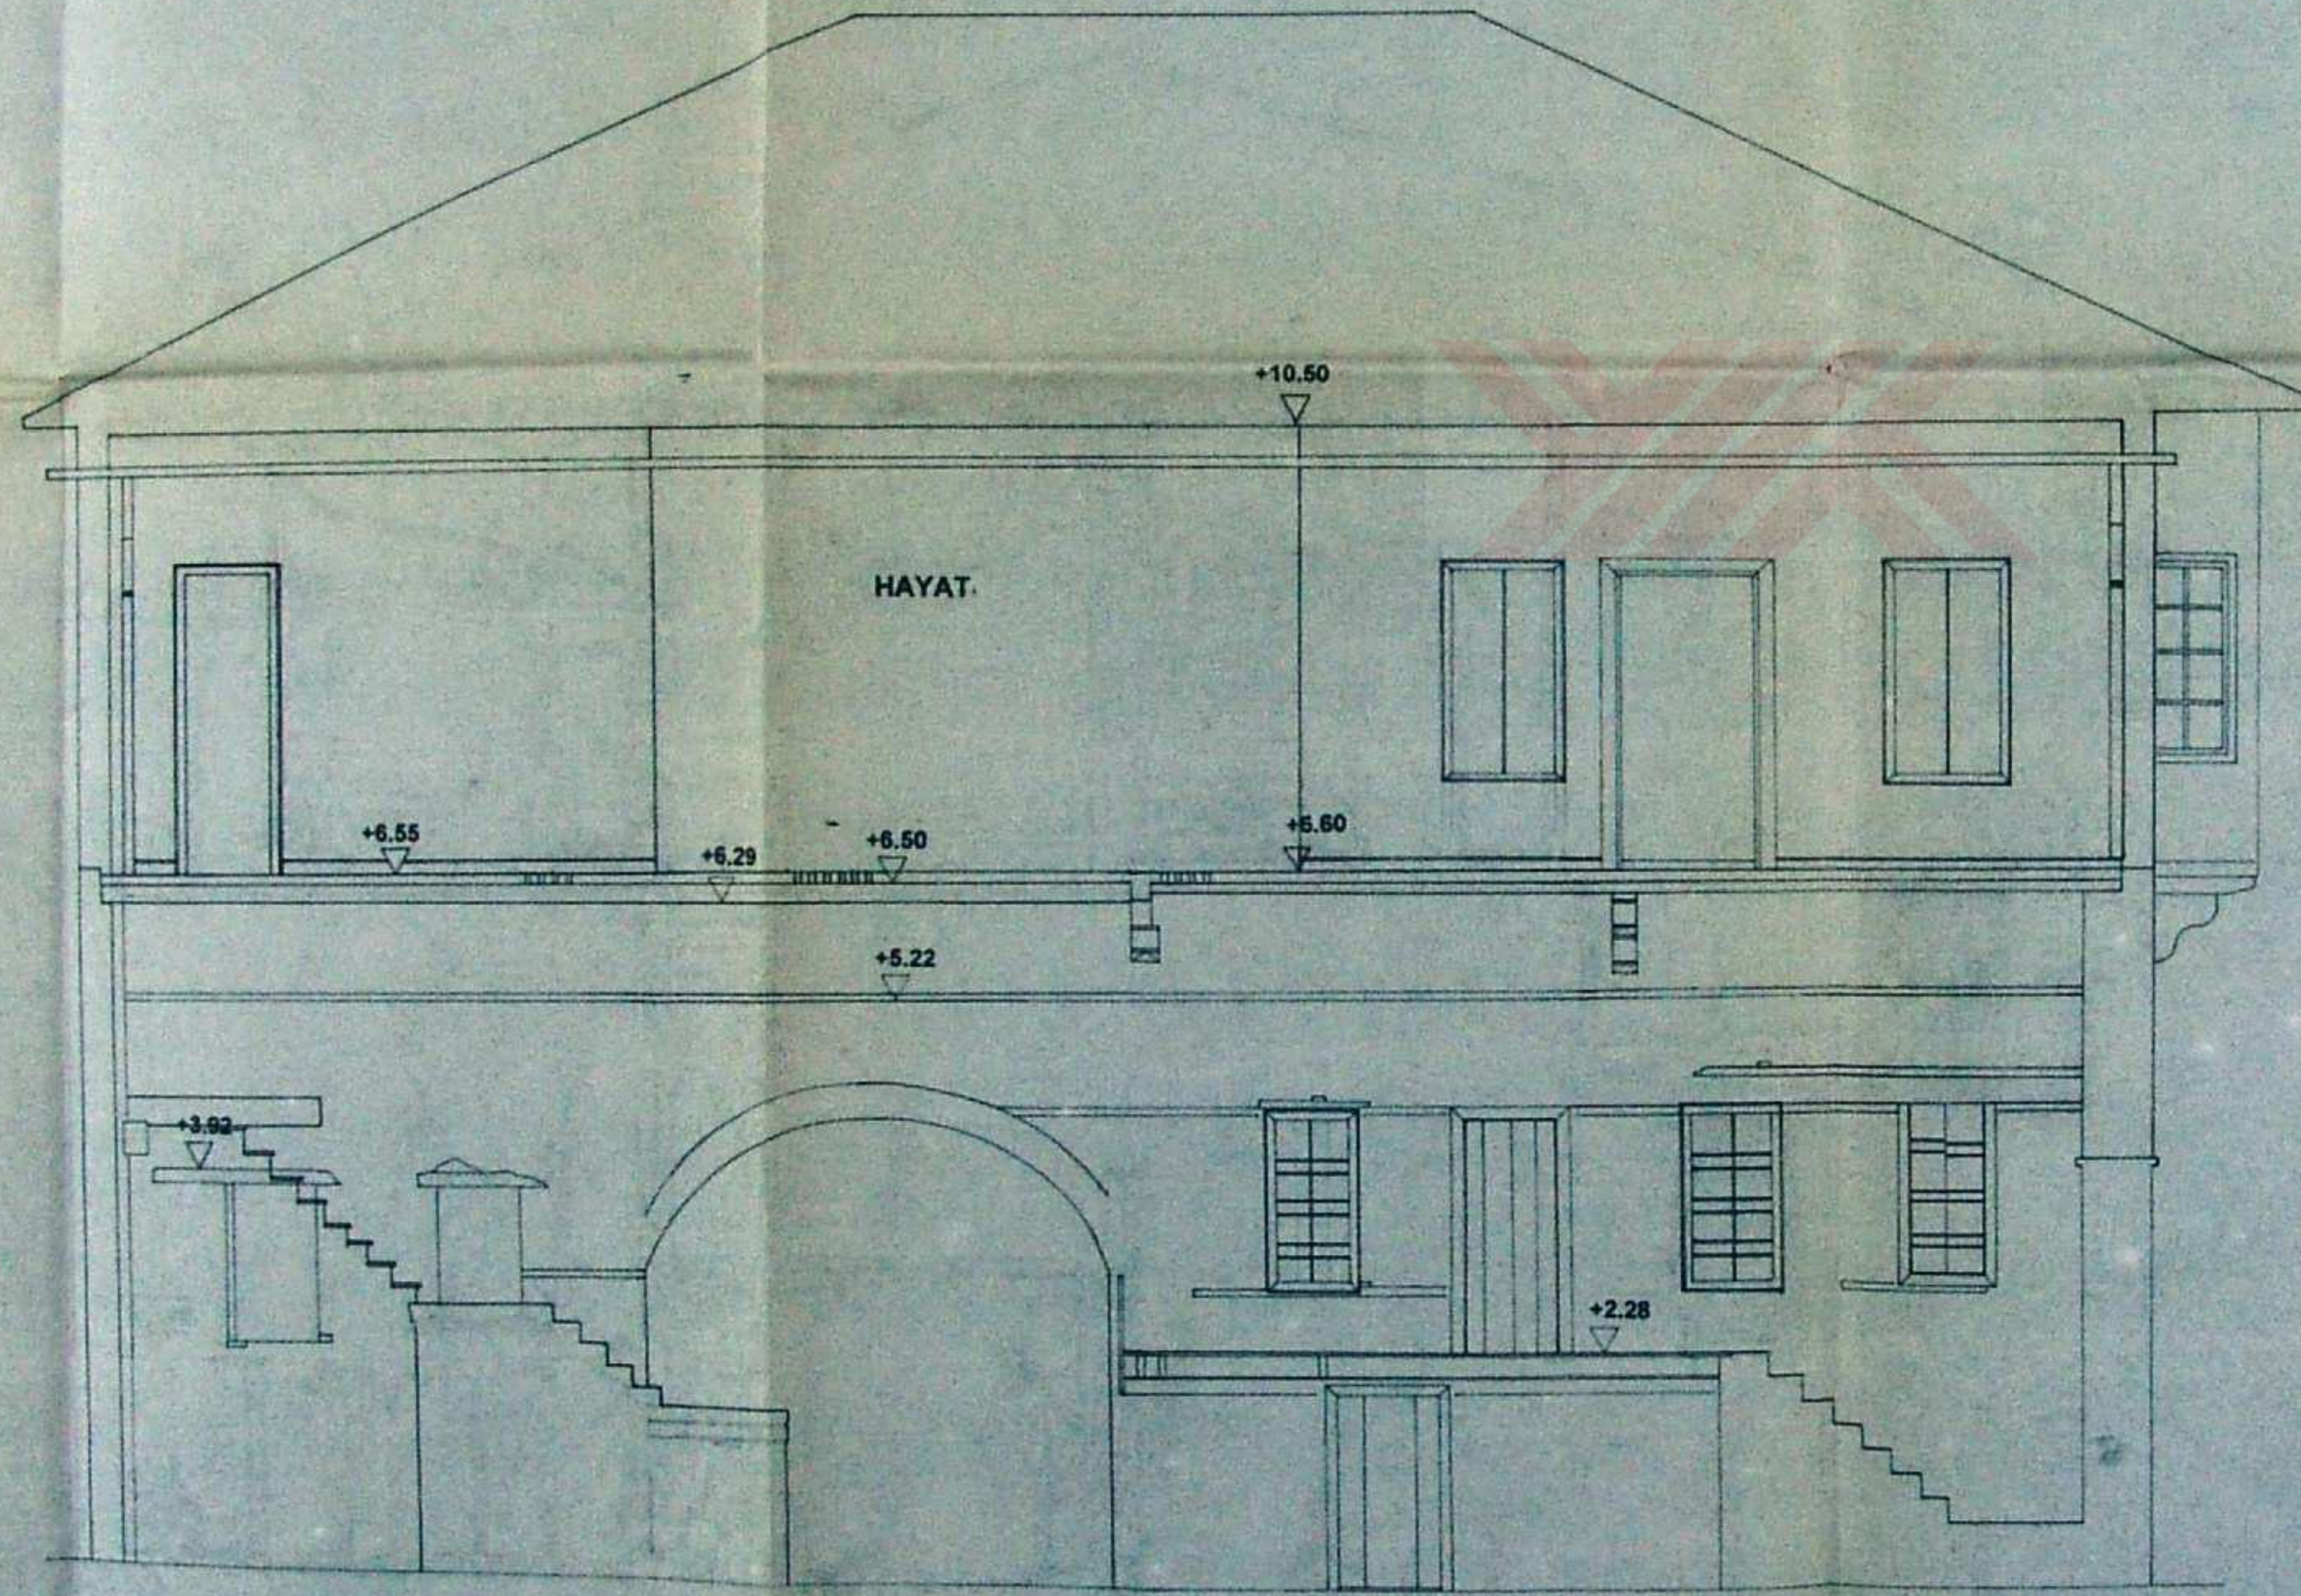

A-A KESİTİ


İSTANBUL TEKNİK ÜNİVERSİTESİ
FEN BİLİMLERİ ENSTİTÜSÜ

MİMARLIK BÖLÜMÜ RESTORASYON PROGRAMI

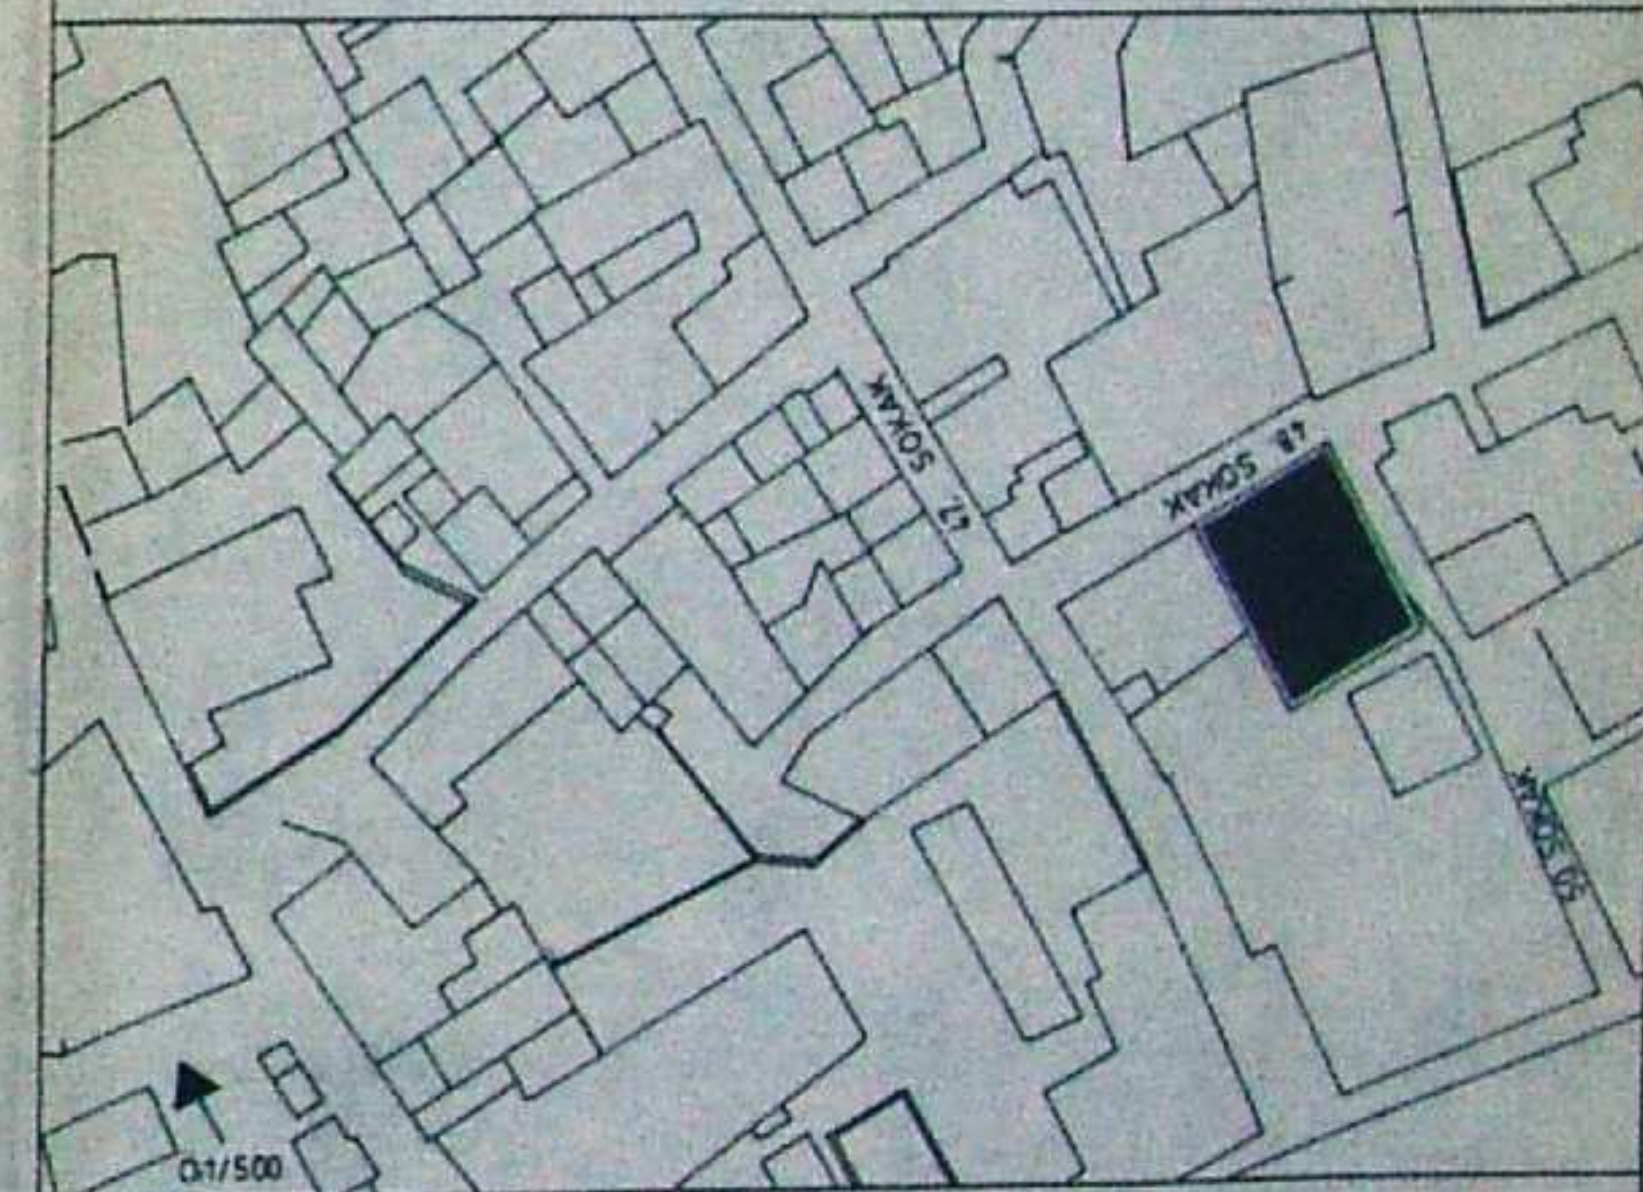

TARSUS SUNGURLAR EVİ

RÖLÖVE	RESTITÜSYON	RESTORASYON
PAFTA ADI	PAFTA NO	TARİH
ÖLÇEK	2000 MAYIS	
TEZ DANIŞMANI: Prof. Dr. ZEYNEP AHUNBAY		
HAZIRLAYAN: MİM. BETÜL GELENGÜL YANILMAZ		

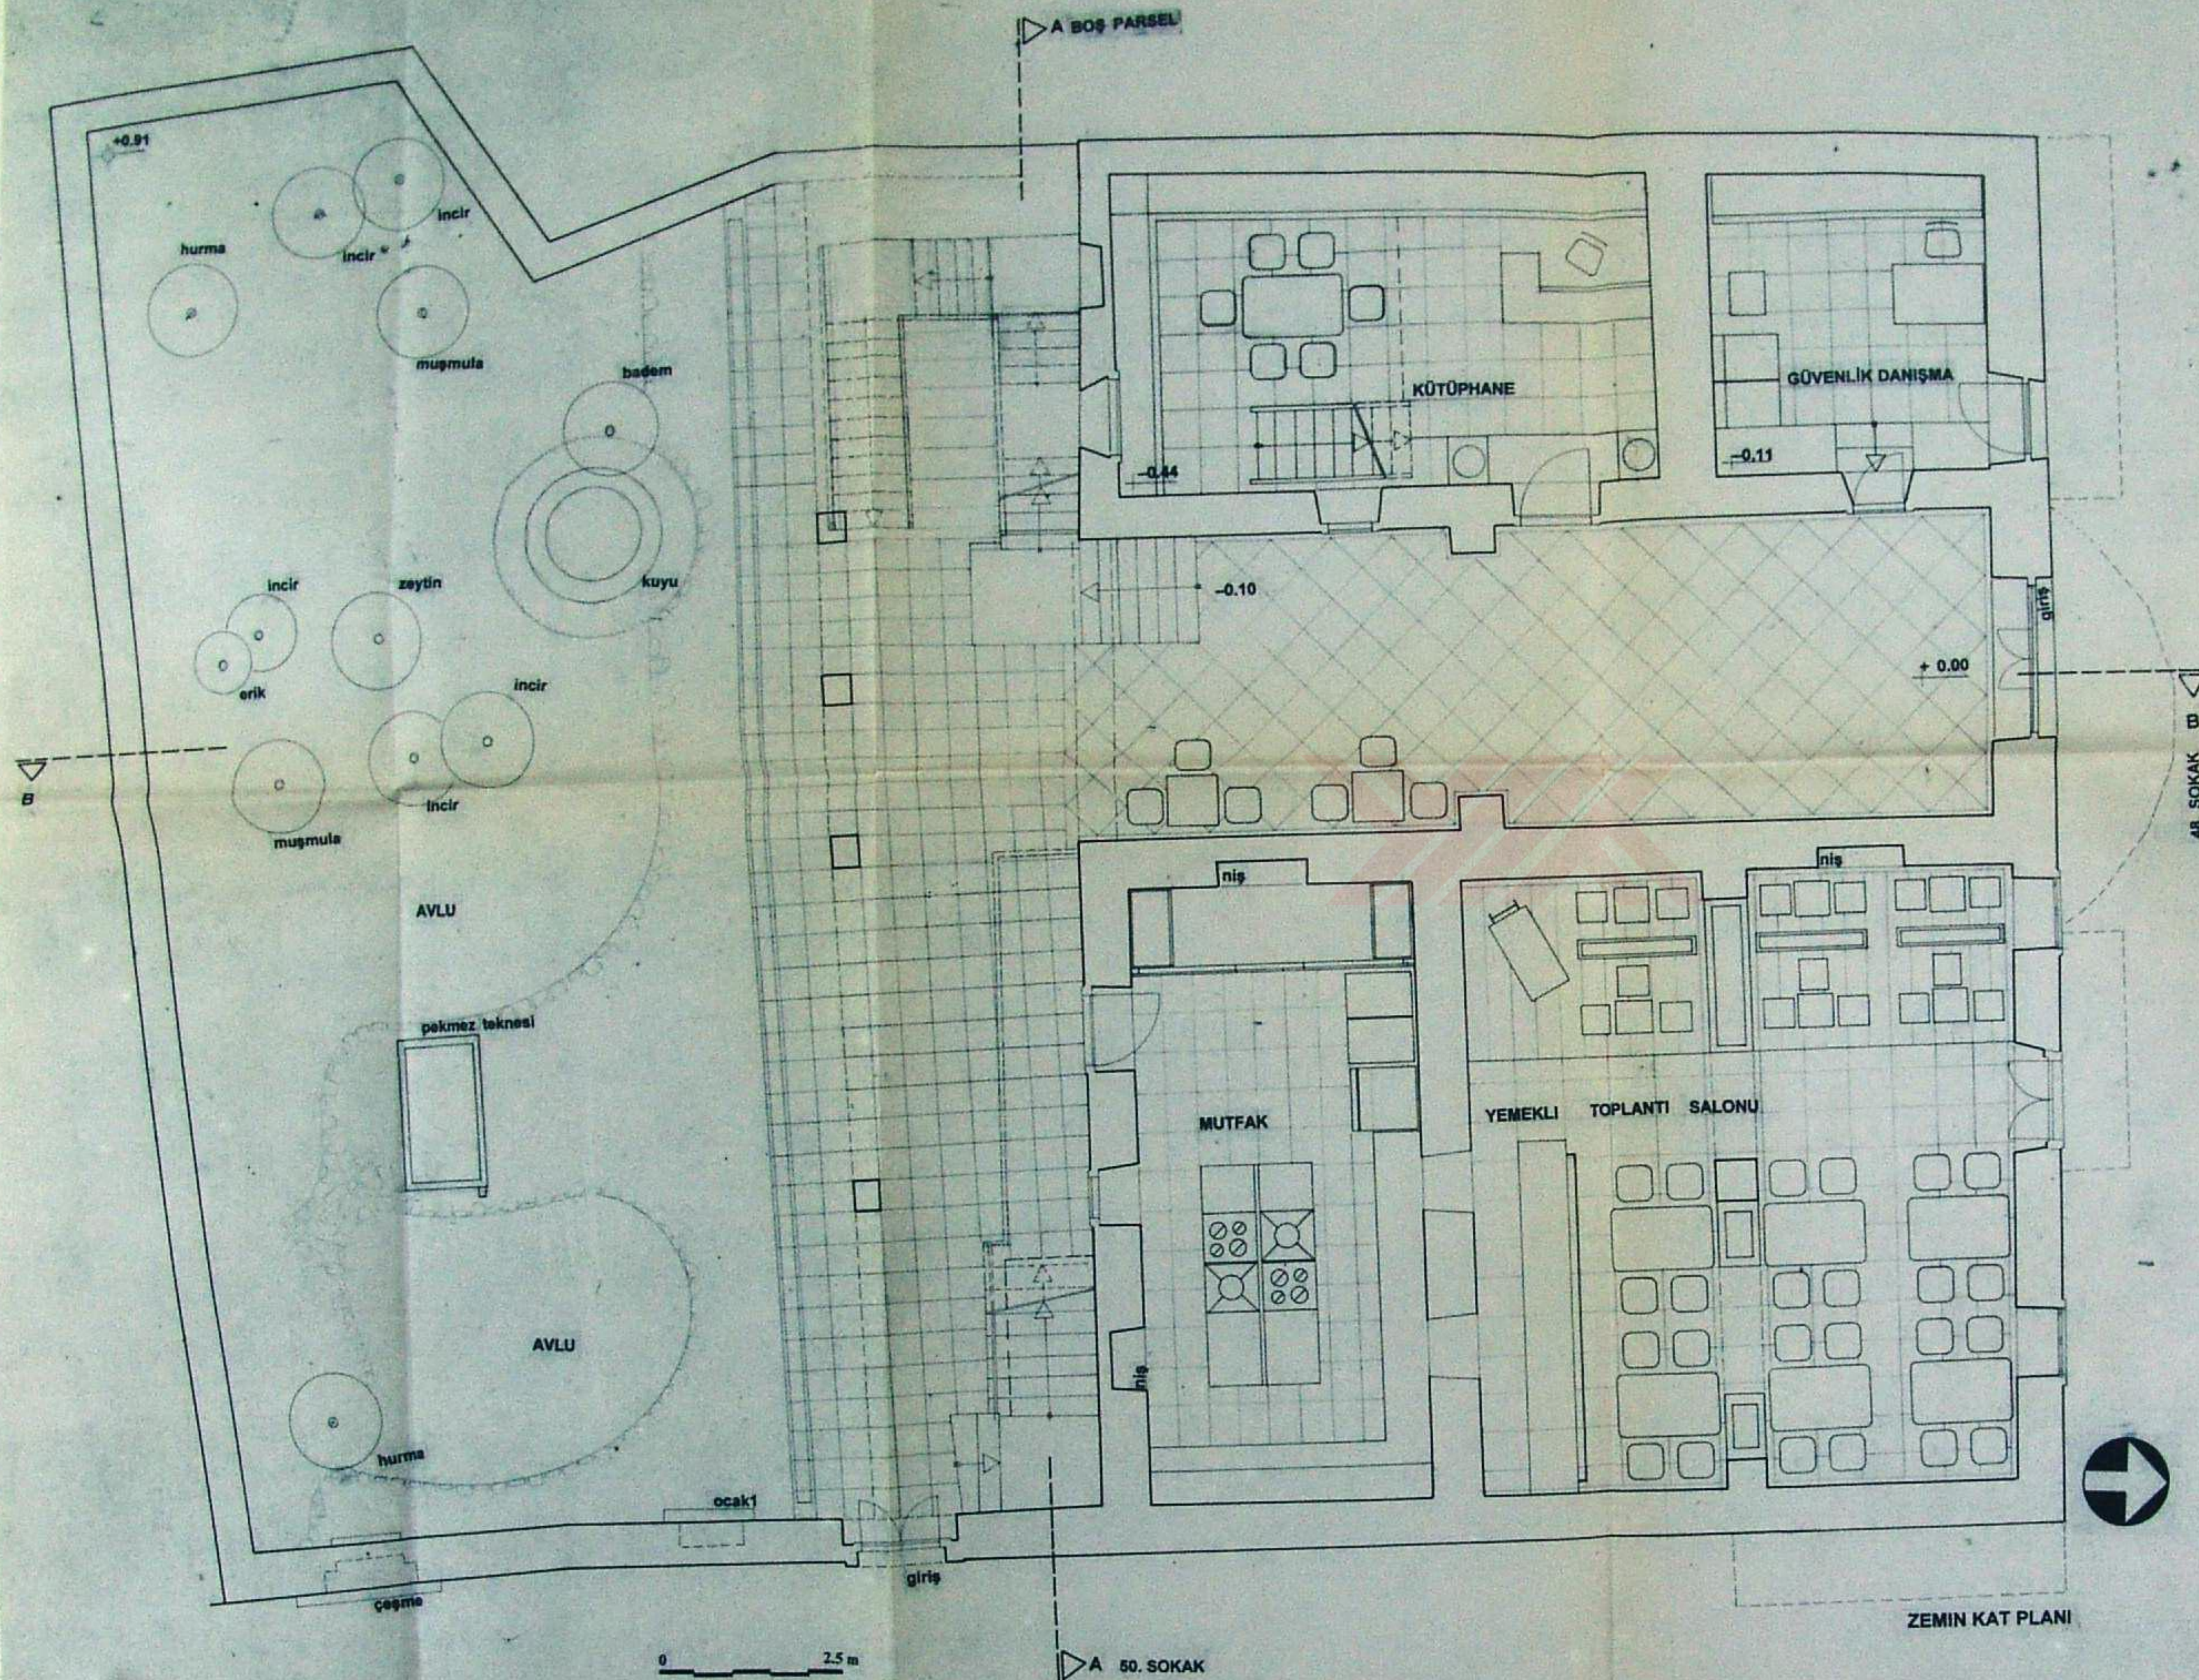


İSTANBUL TEKNİK ÜNİVERSİTESİ
FEN BİLİMLERİ ENSTİTÜSÜ

MİMARLIK BÖLÜMÜ RESTORASYON PROGRAMI

TARSUS SUNGURLAR EVİ

RÖLÖVE	RESTİTÜSYON	RESTORASYON	K
PAFTA ADI		PAFTA NO	1
ÖLÇEK		TARİH	2000 MAYIS
TEZ DANIŞMANI: Prof. Dr. ZEYNEP AHUNBAY			
HAZIRLAYAN: Mim. BETÜL GELENGÜL YANILMAZ			

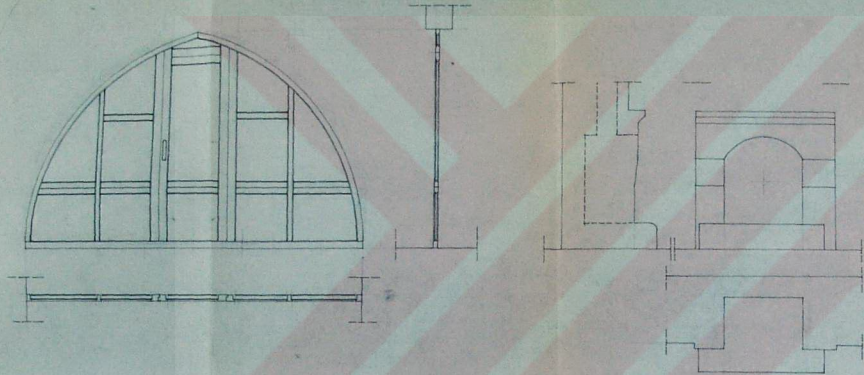

İSTANBUL TEKNİK ÜNİVERSİTESİ
FEN BİLİMLERİ ENSTİTÜSÜ

MİMARLIK BÖLÜMÜ RESTORASYON PROGRAMI




TARSUS SUNGURLAR EVİ

RÖLÖVE	RESTITÜSYON	RESTORASYON
PAFTA ADI	PAFTA NO	TARİH
ÖLÇEK	2000 MAYIS	

TEZ DANIŞMANI: Prof. Dr. ZEYNEP AHUNBAY

HAZIRLAYAN: Mlm. BETÜL GELENGÜL YANILMAZ

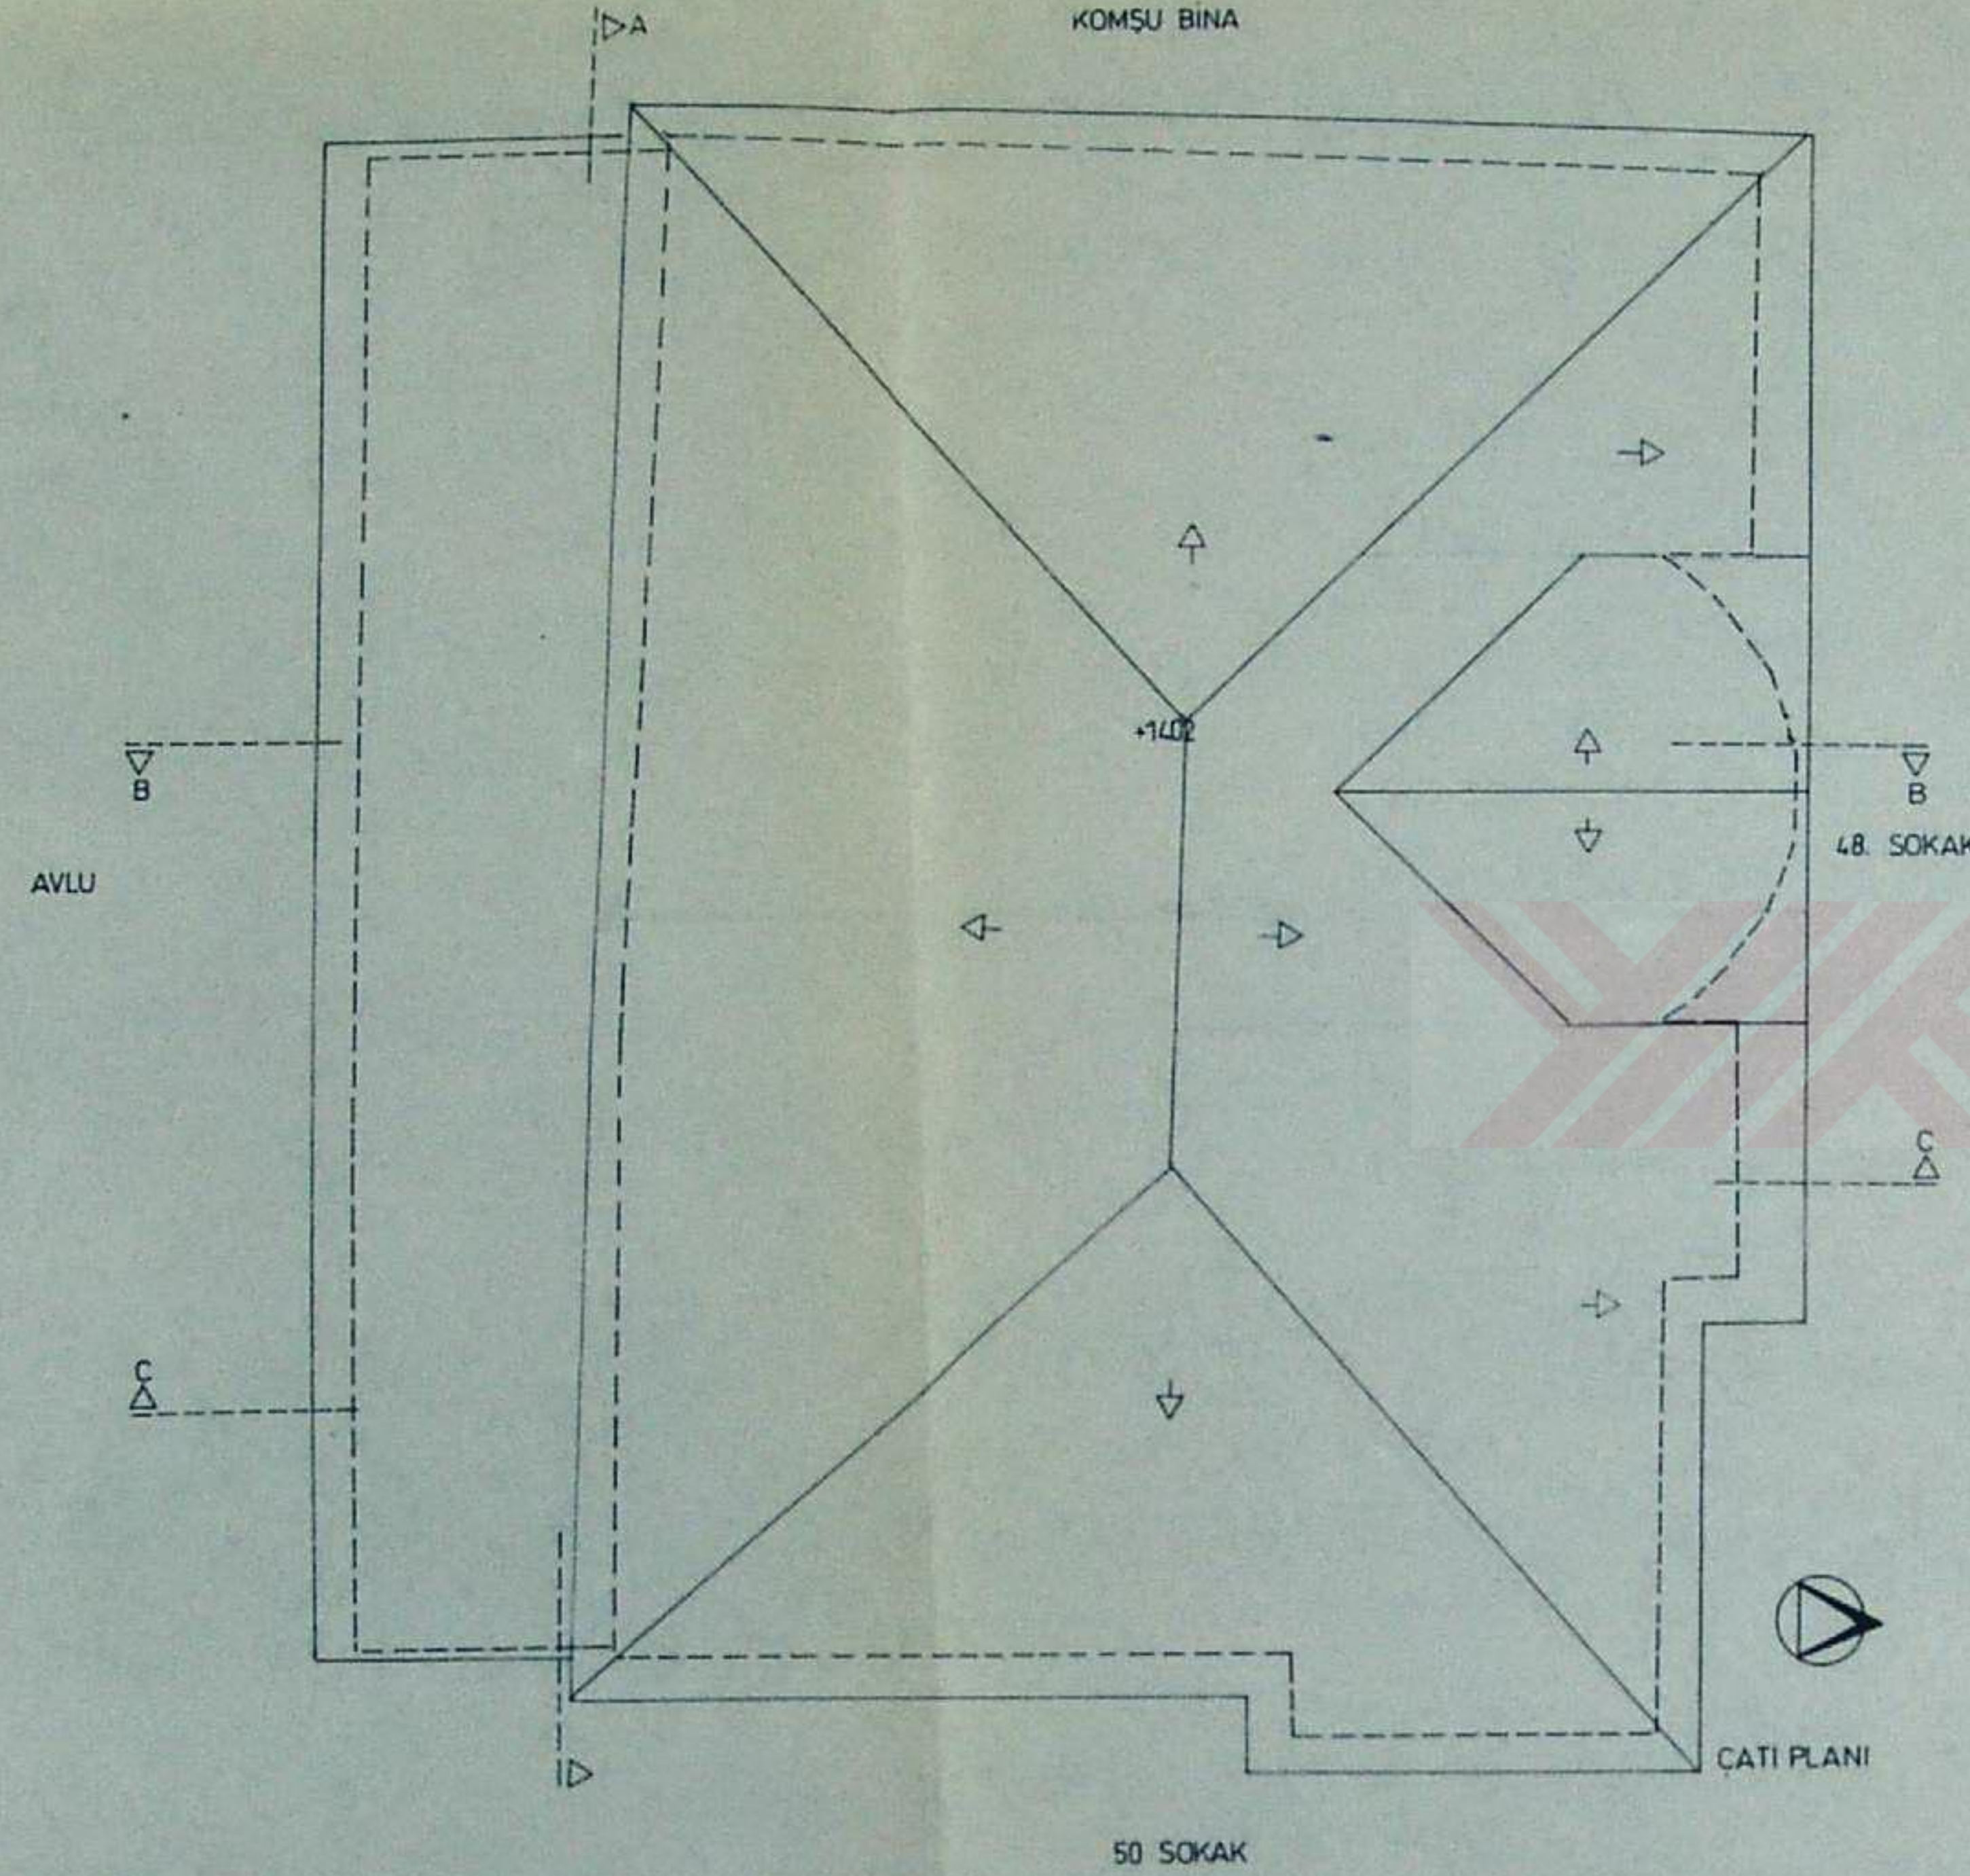


İSTANBUL TEKNİK ÜNİVERSİTESİ
FEN BİLİMLERİ ENSTİTÜSÜ

MİMARLIK BÖLÜMÜ RESTORASYON PROGRAMI


0/1/500

TARSUS SUNGURLAR EVİ


RÖLÖVE	RESTİTÜSYON	RESTORASYON
PAFTA ADI	PAFTA NO	4
ÖLÇEK	TARİH	2000 MAYIS
TEZ DANIŞMANI: Prof. Dr. ZEYNEP AHUNBAY		
HAZIRLAYAN: Mim. BETÜL GELENGÜL YANILMAZ		

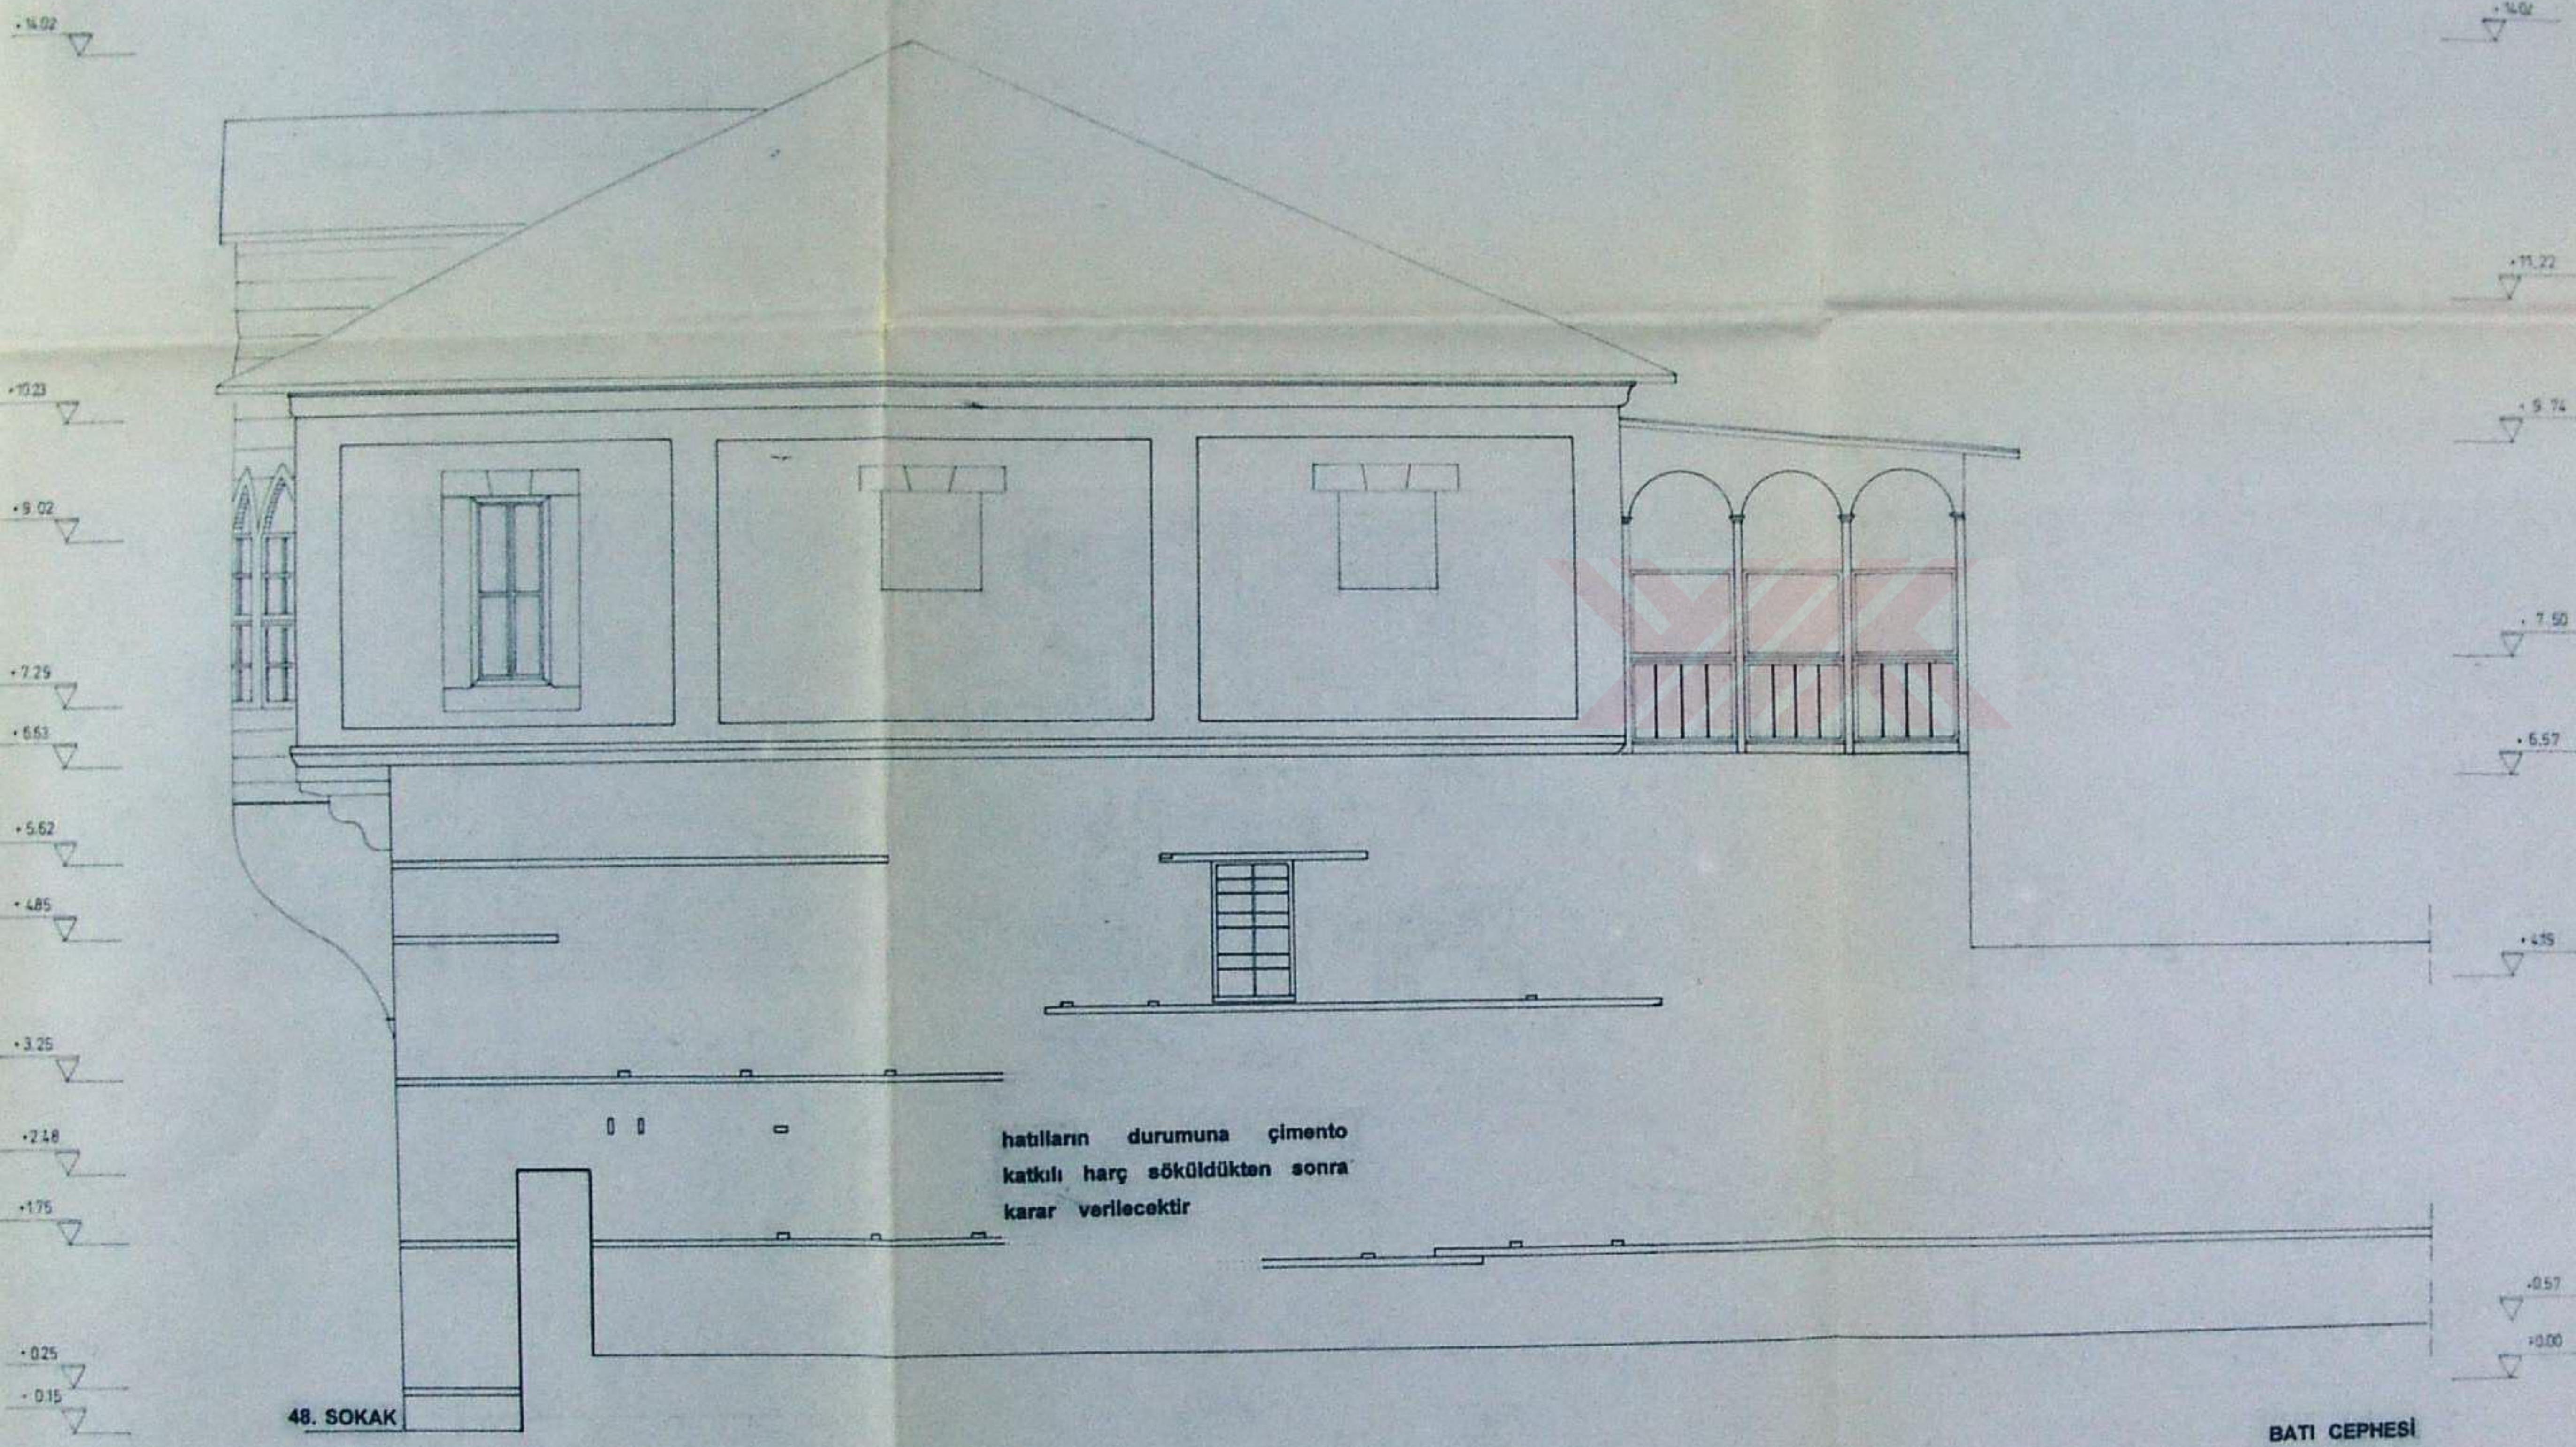

İSTANBUL TEKNİK ÜNİVERSİTESİ FEN BİLİMLERİ ENSTİTÜSÜ			
MİMARLIK BÖLÜMÜ RESTORASYON PROGRAMI			
TARSUS SUNGURLAR EVİ			
RÖLÖVE	RESTITÜSYON	RESTORASYON	X
PAFTA ADI		PAFTA NO	3
ÖLÇEK		TARİH	2000 MAYIS
TEZ DANIŞMANI: Prof. Dr. ZEYNEP AHUNBAY			
HAZIRLAYAN: Mim. BETÜL GELENGÜL YANILMAZ			

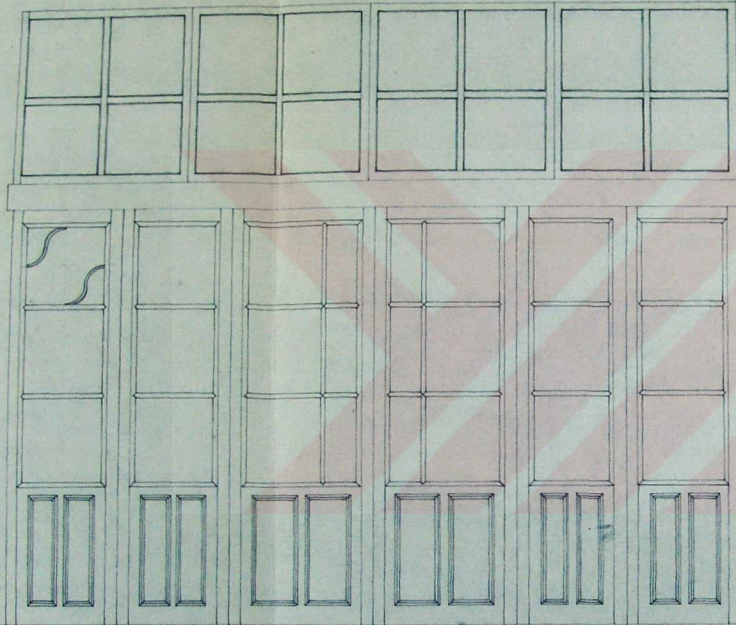

İSTANBUL TEKNİK ÜNİVERSİTESİ FEN BİLİMLERİ ENSTİTÜSÜ			
MİMARLIK BÖLÜMÜ RESTORASYON PROGRAMI			
TARSUS SUNGURLAR EVİ			
RÖLÖVE		RESTİTÜSYON	RESTORASYON
PAFTA ADI	G2 Camiye		PAFTA NO 22
ÖLÇEK			TARİH 2000 MAYIS
TEZ DANIŞMANI: Prof. Dr. ZEYNEP AHUNBAY			
HAZIRLAYAN: Mim. BETÜL GELENGÜL YANILMAZ			

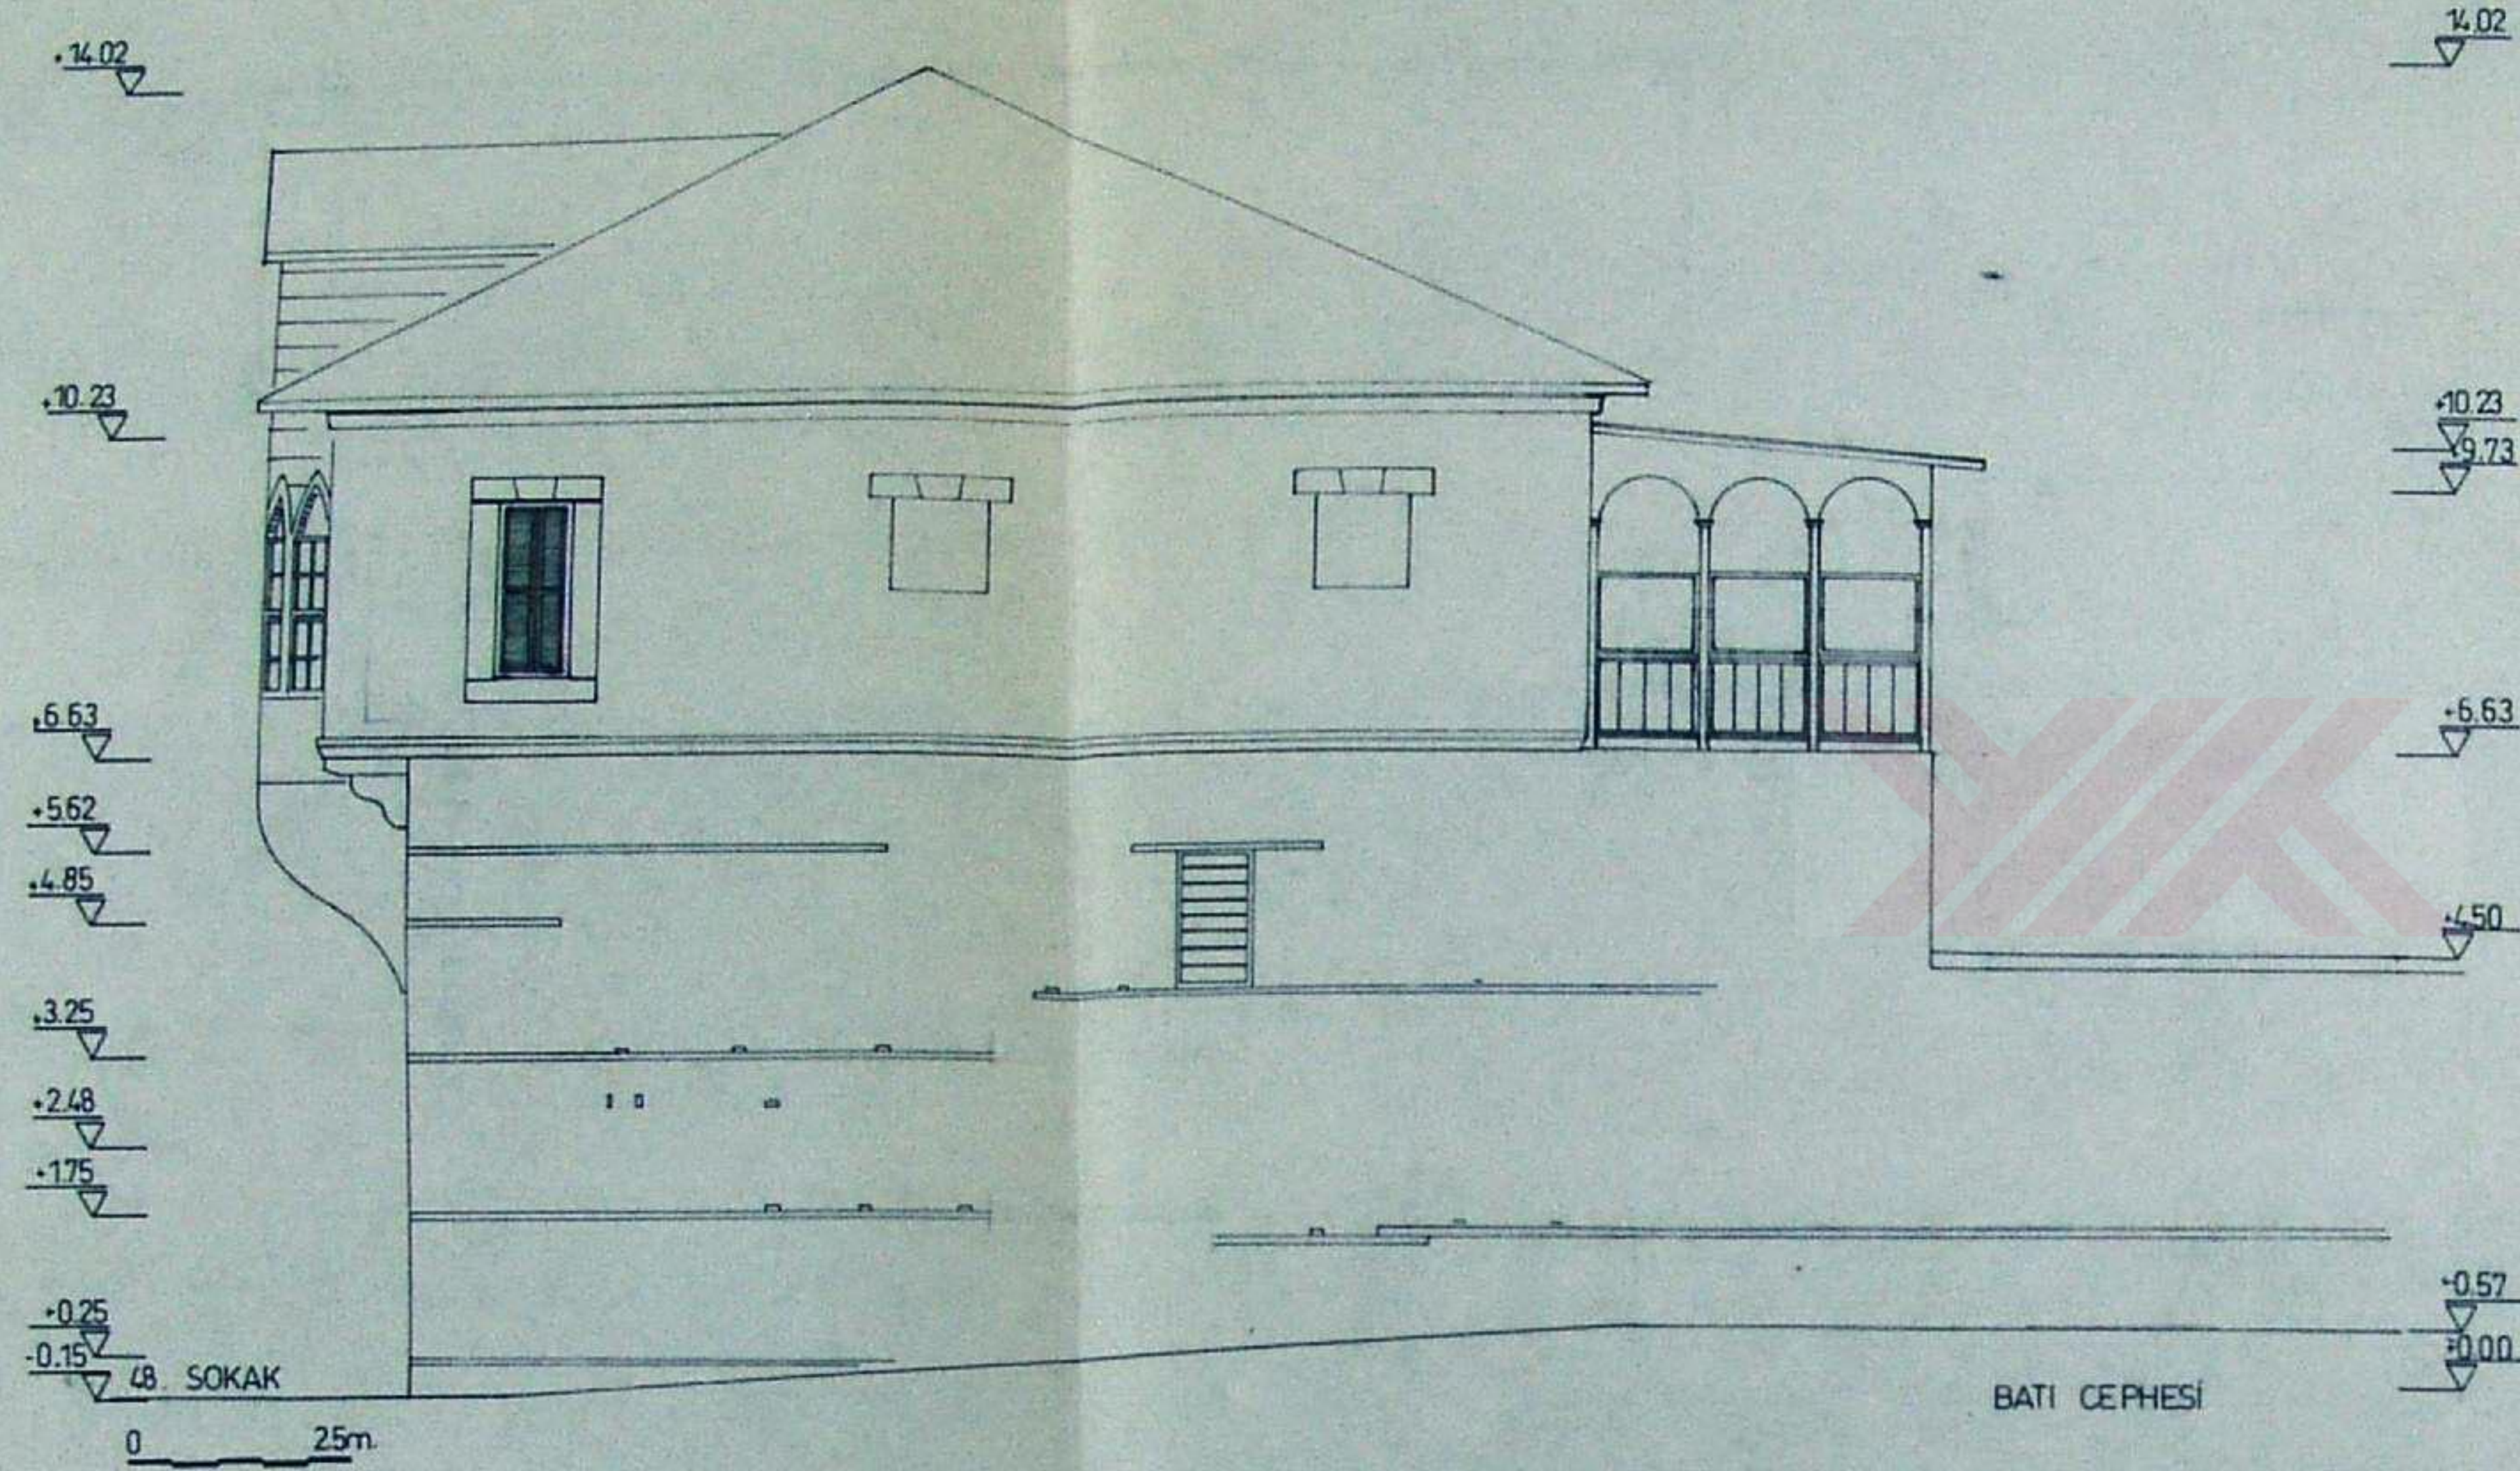


İSTANBUL TEKNİK ÜNİVERSİTESİ
FEN BİLİMLERİ ENSTİTÜSÜ

MİMARLIK BÖLÜMÜ RESTORASYON PROGRAMI

0/1/500


TARSUS SUNGURLAR EVİ

RÖLÖVE	RESTİTÜSYON	RESTORASYON
PAFTA ADI	PAFTA NO	3
ÖLÇEK	TARİH	2000 MAYIS
TEZ DANIŞMANI: Prof. Dr. ZEYNEP AHUNBAY		
HAZIRLAYAN: Mim. BETÜL GELENGÜL YANILMAZ		

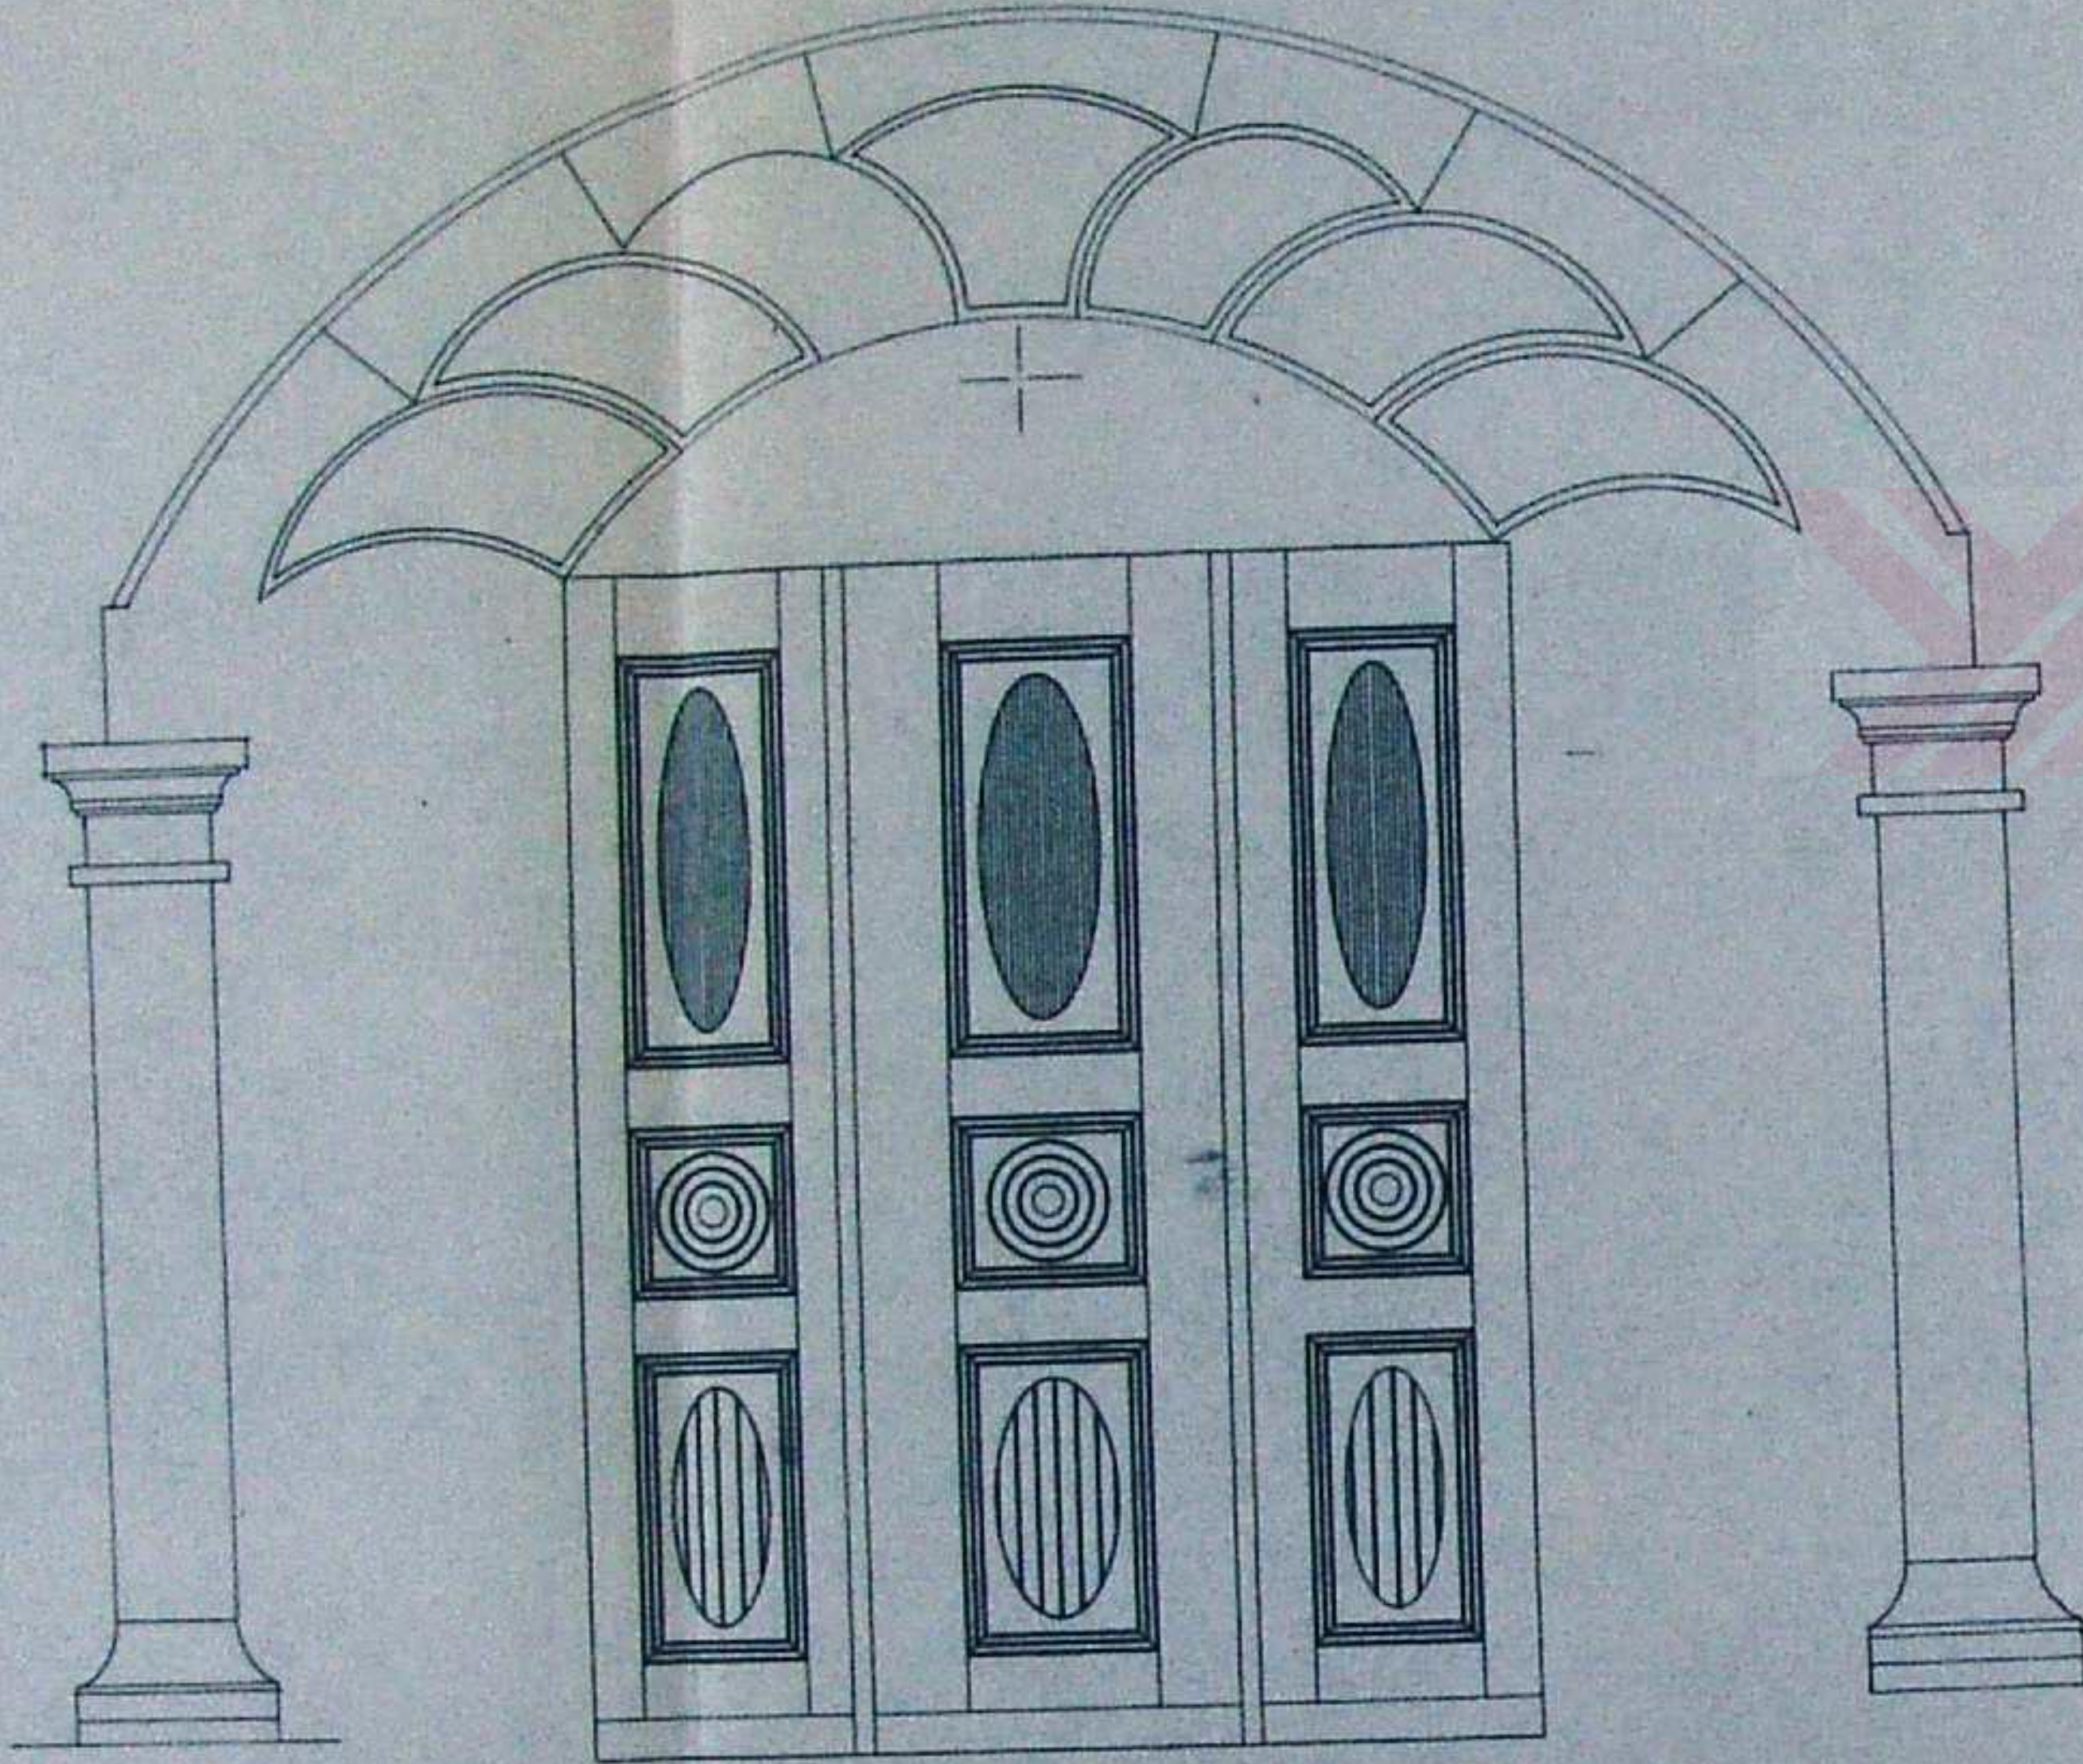


İSTANBUL TEKNİK ÜNİVERSİTESİ
FEN BİLİMLERİ ENSTİTÜSÜ

MİMARLIK BÖLÜMÜ RESTORASYON PROGRAMI

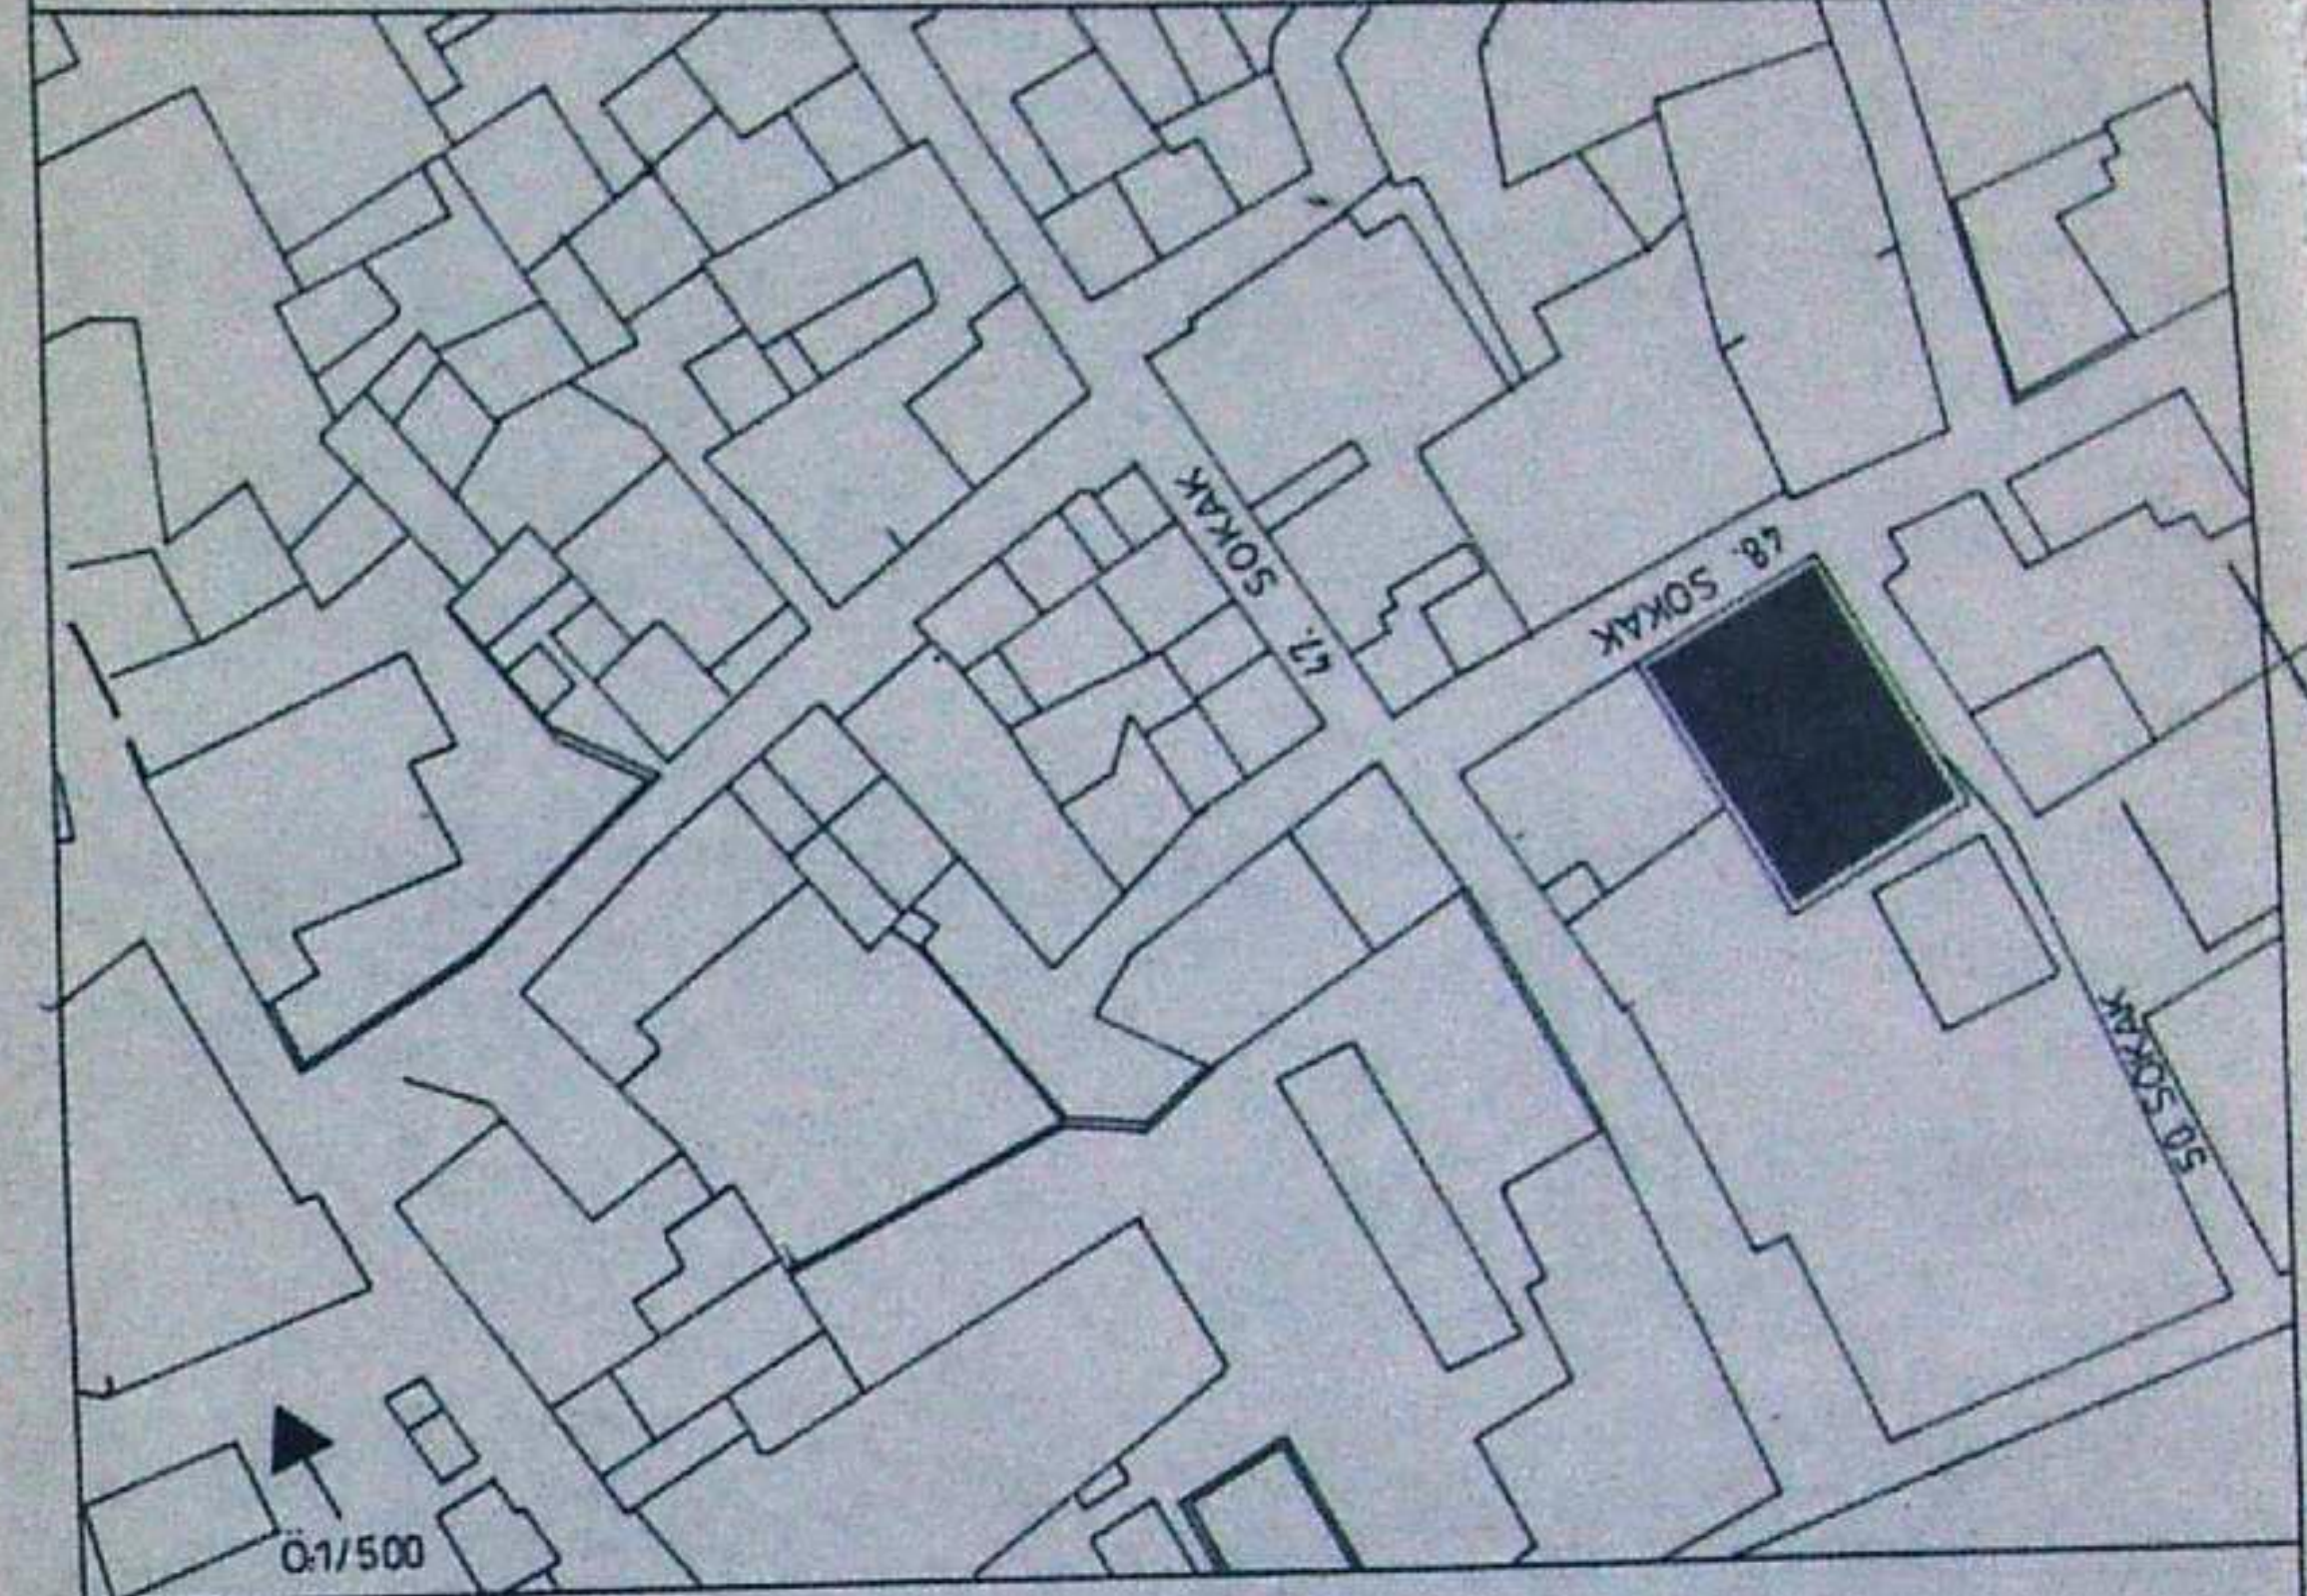

TARSUS SUNGURLAR EVİ


RÖLÖVE	X	RESTITÜSYON		RESTORASYON	
PAFTA ADI	Tarsus Sungurlar Evi			PAFTA NO	22
ÖLÇEK	1:100			TARİH	2000 MAYIS
TEZ DANIŞMANI: Prof. Dr. ZEYNEP AHUNBAY					
HAZIRLAYAN: Mim. BETÜL GELENGÜL YANILMAZ					

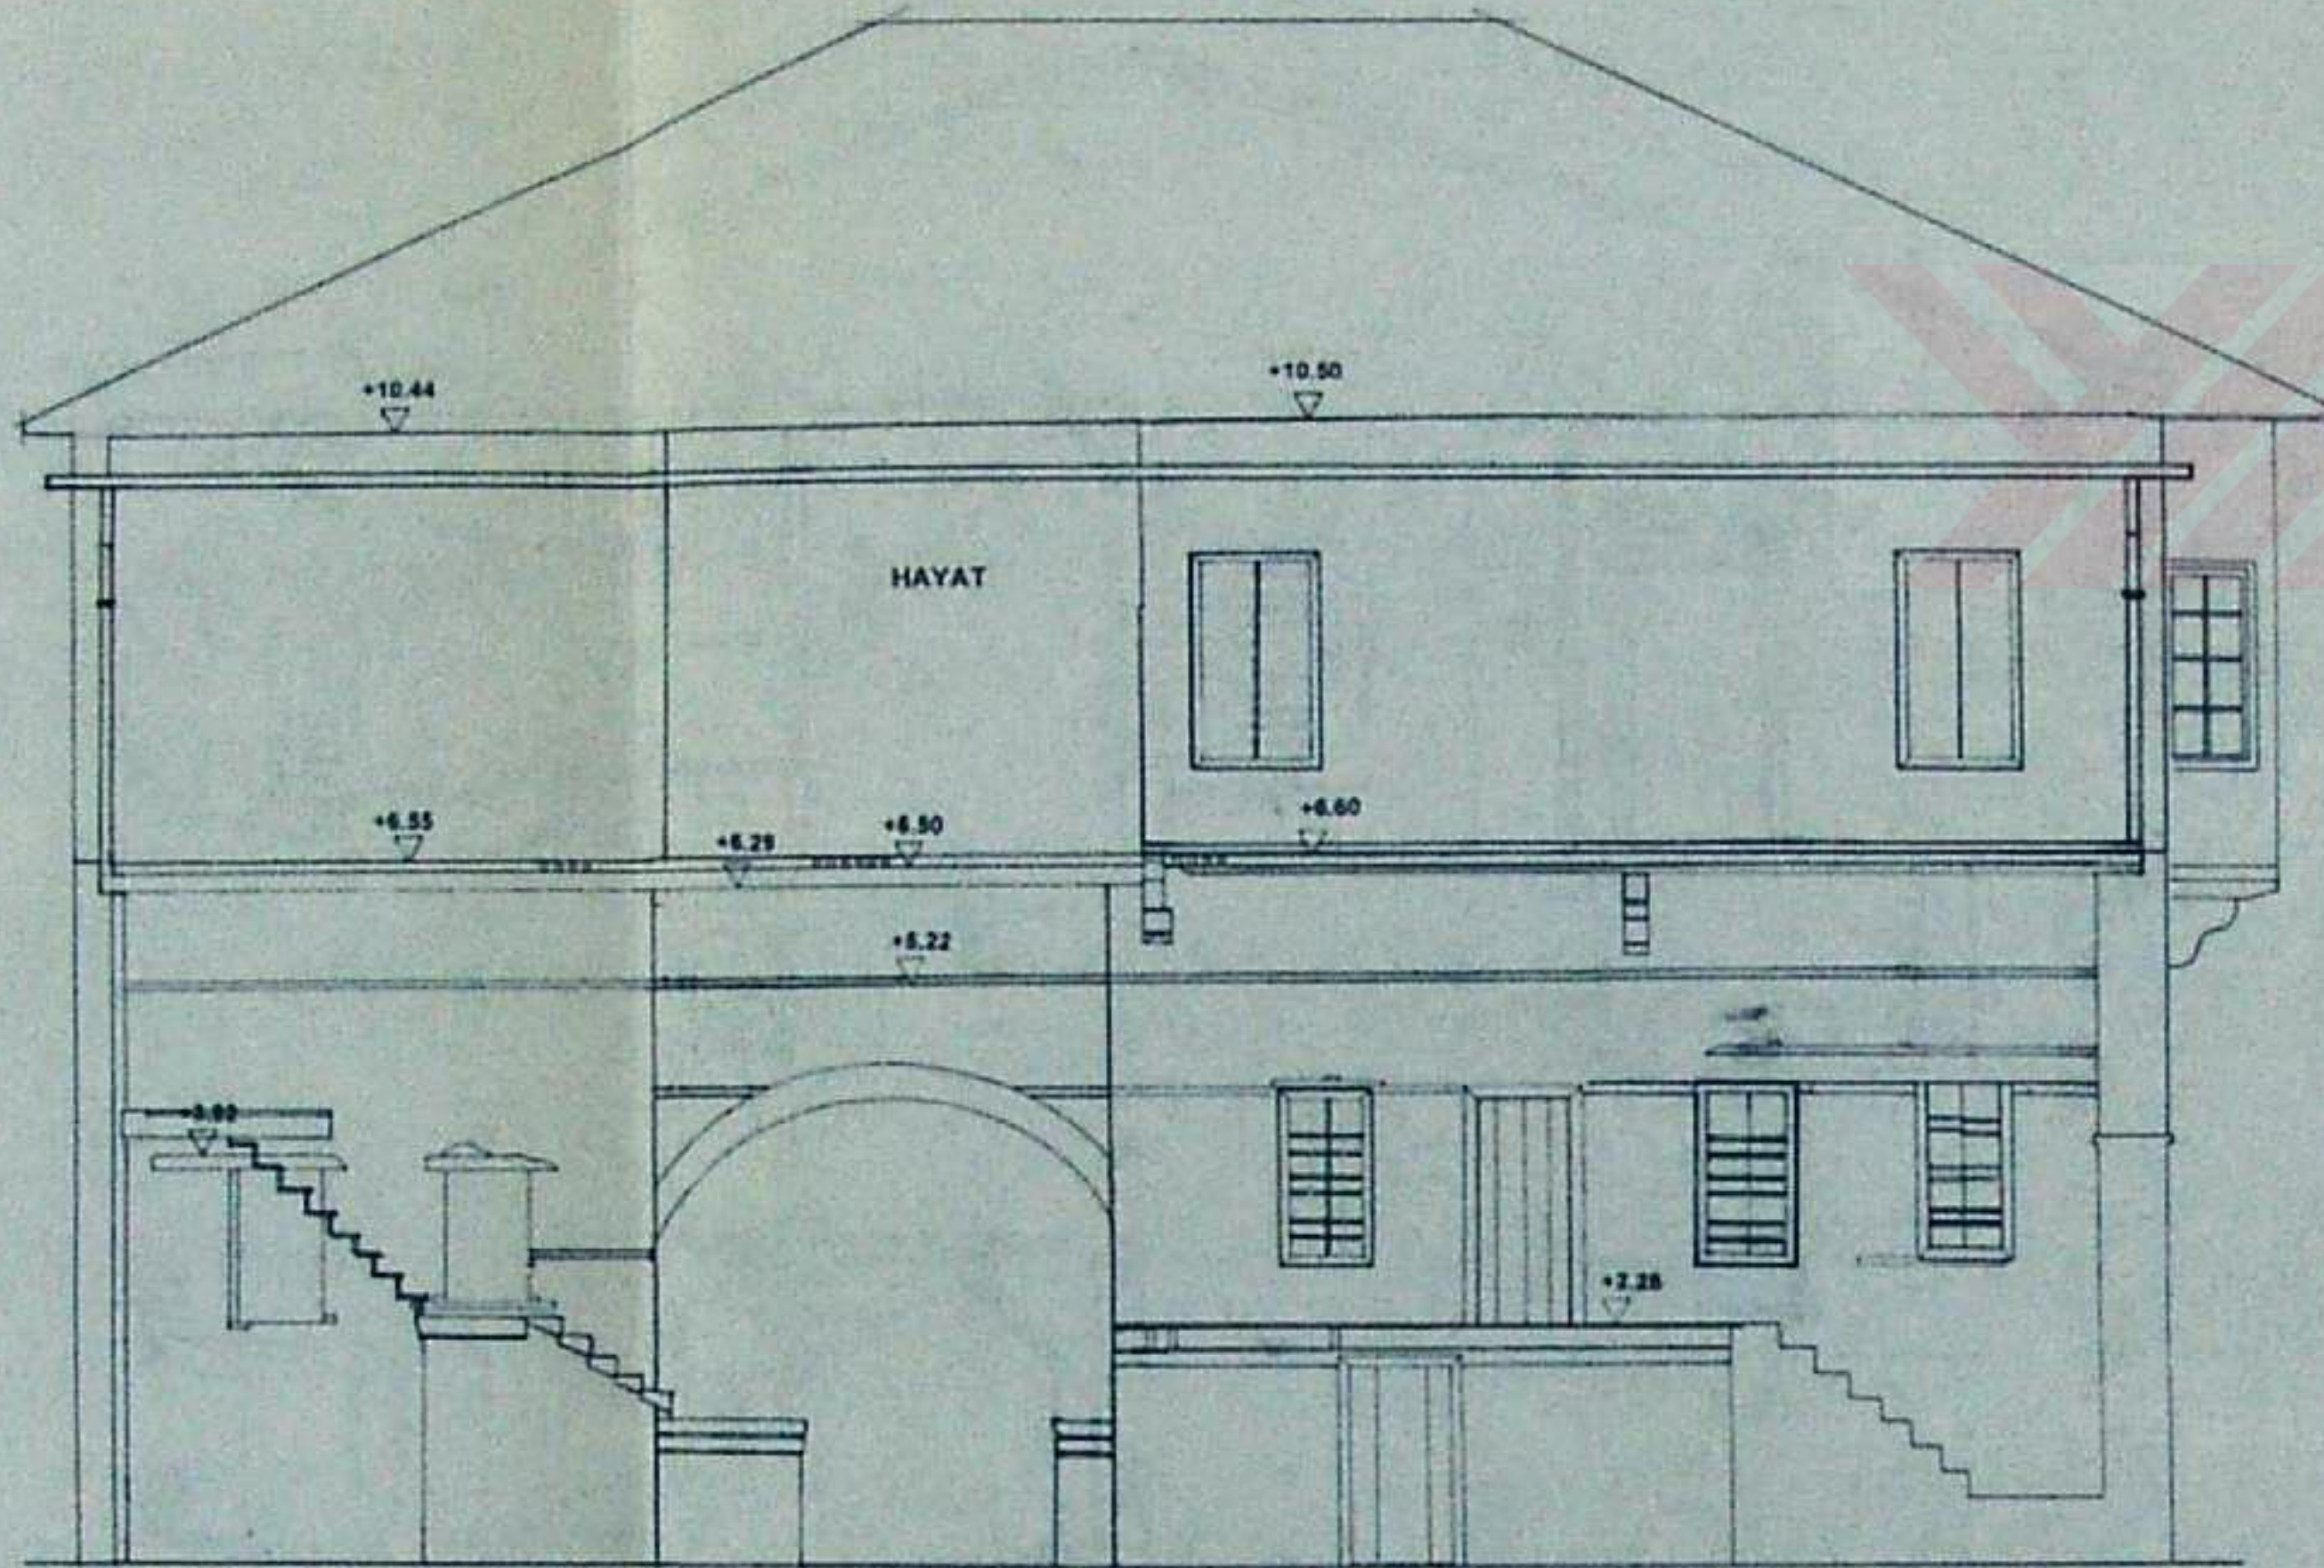

A-A KESİTİ



İSTANBUL TEKNİK ÜNİVERSİTESİ
FEN BİLİMLERİ ENSTİTÜSÜ


MİMARLIK BÖLÜMÜ RESTORASYON PROGRAMI

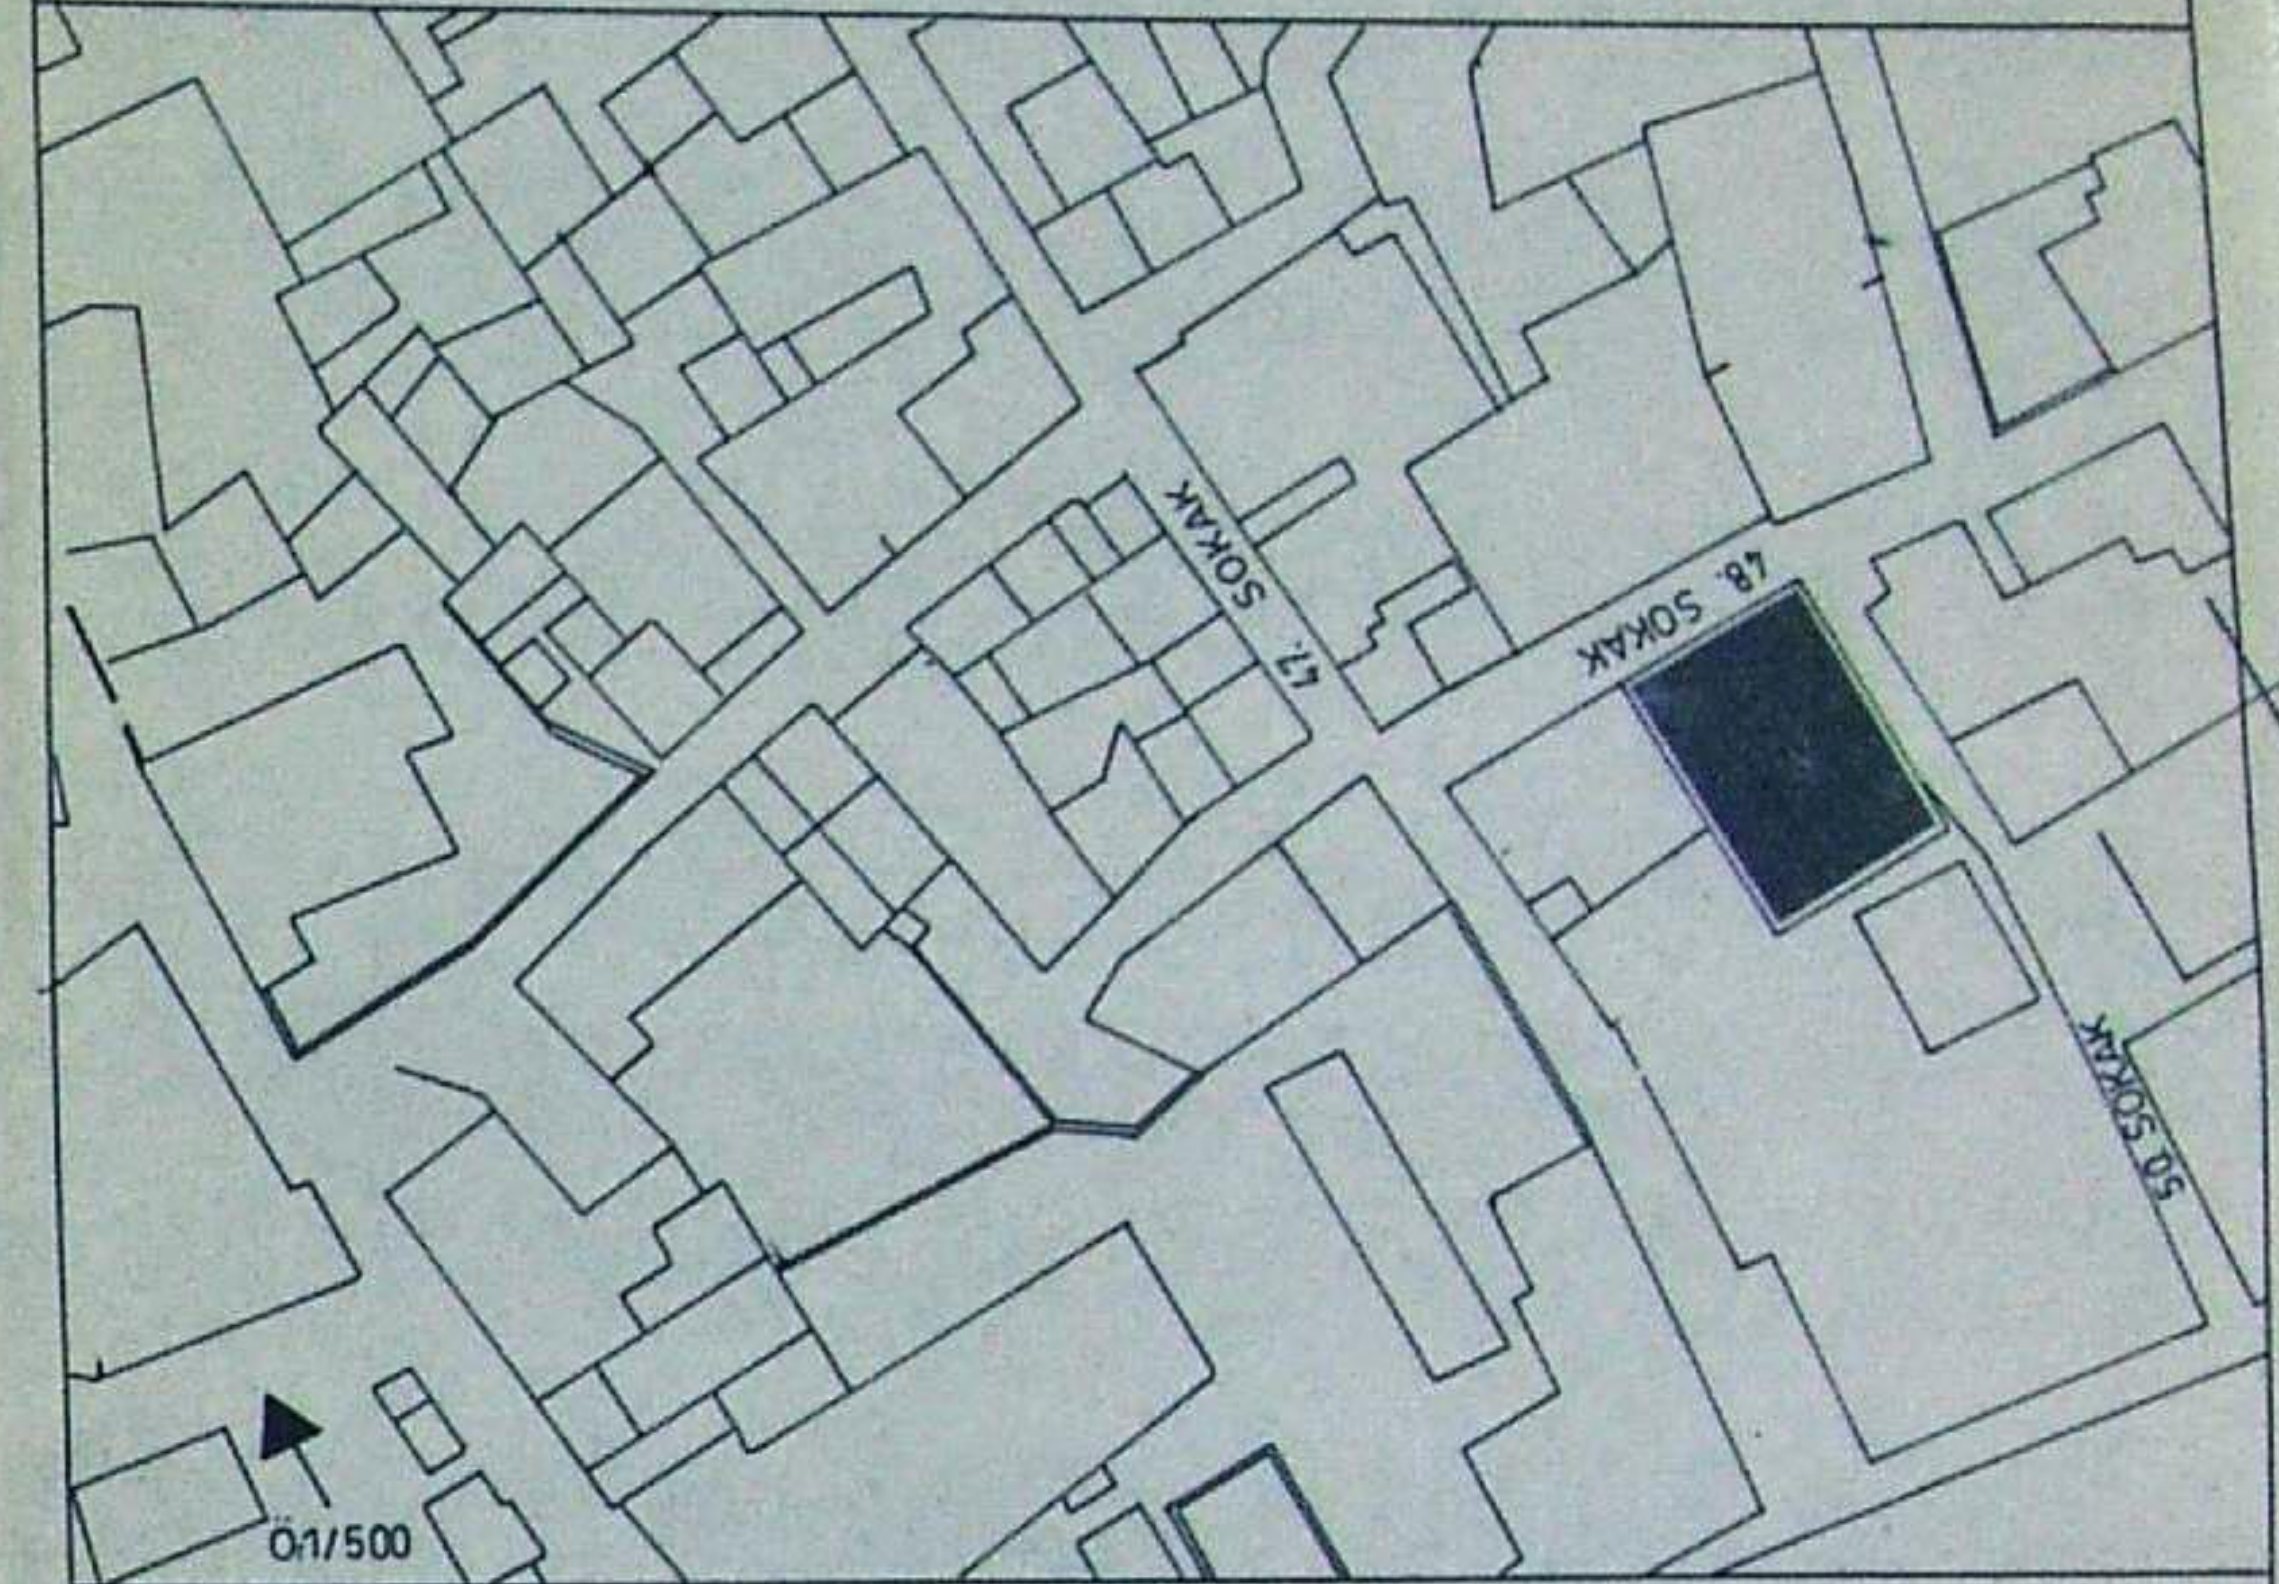


TARSUS SUNGURLAR EVİ



RÖLÖVE		RESTİTÜSYON		X	RESTORASYON	
PAFTA ADI					PAFTA NO 9	
ÖLÇEK					TARİH 2000 MAYIS	
TEZ DANIŞMANI: Prof. Dr. ZEYNEP AHUNBAY						
HAZIRLAYAN: Mim. BETÜL GELENGÜL YANILMAZ						

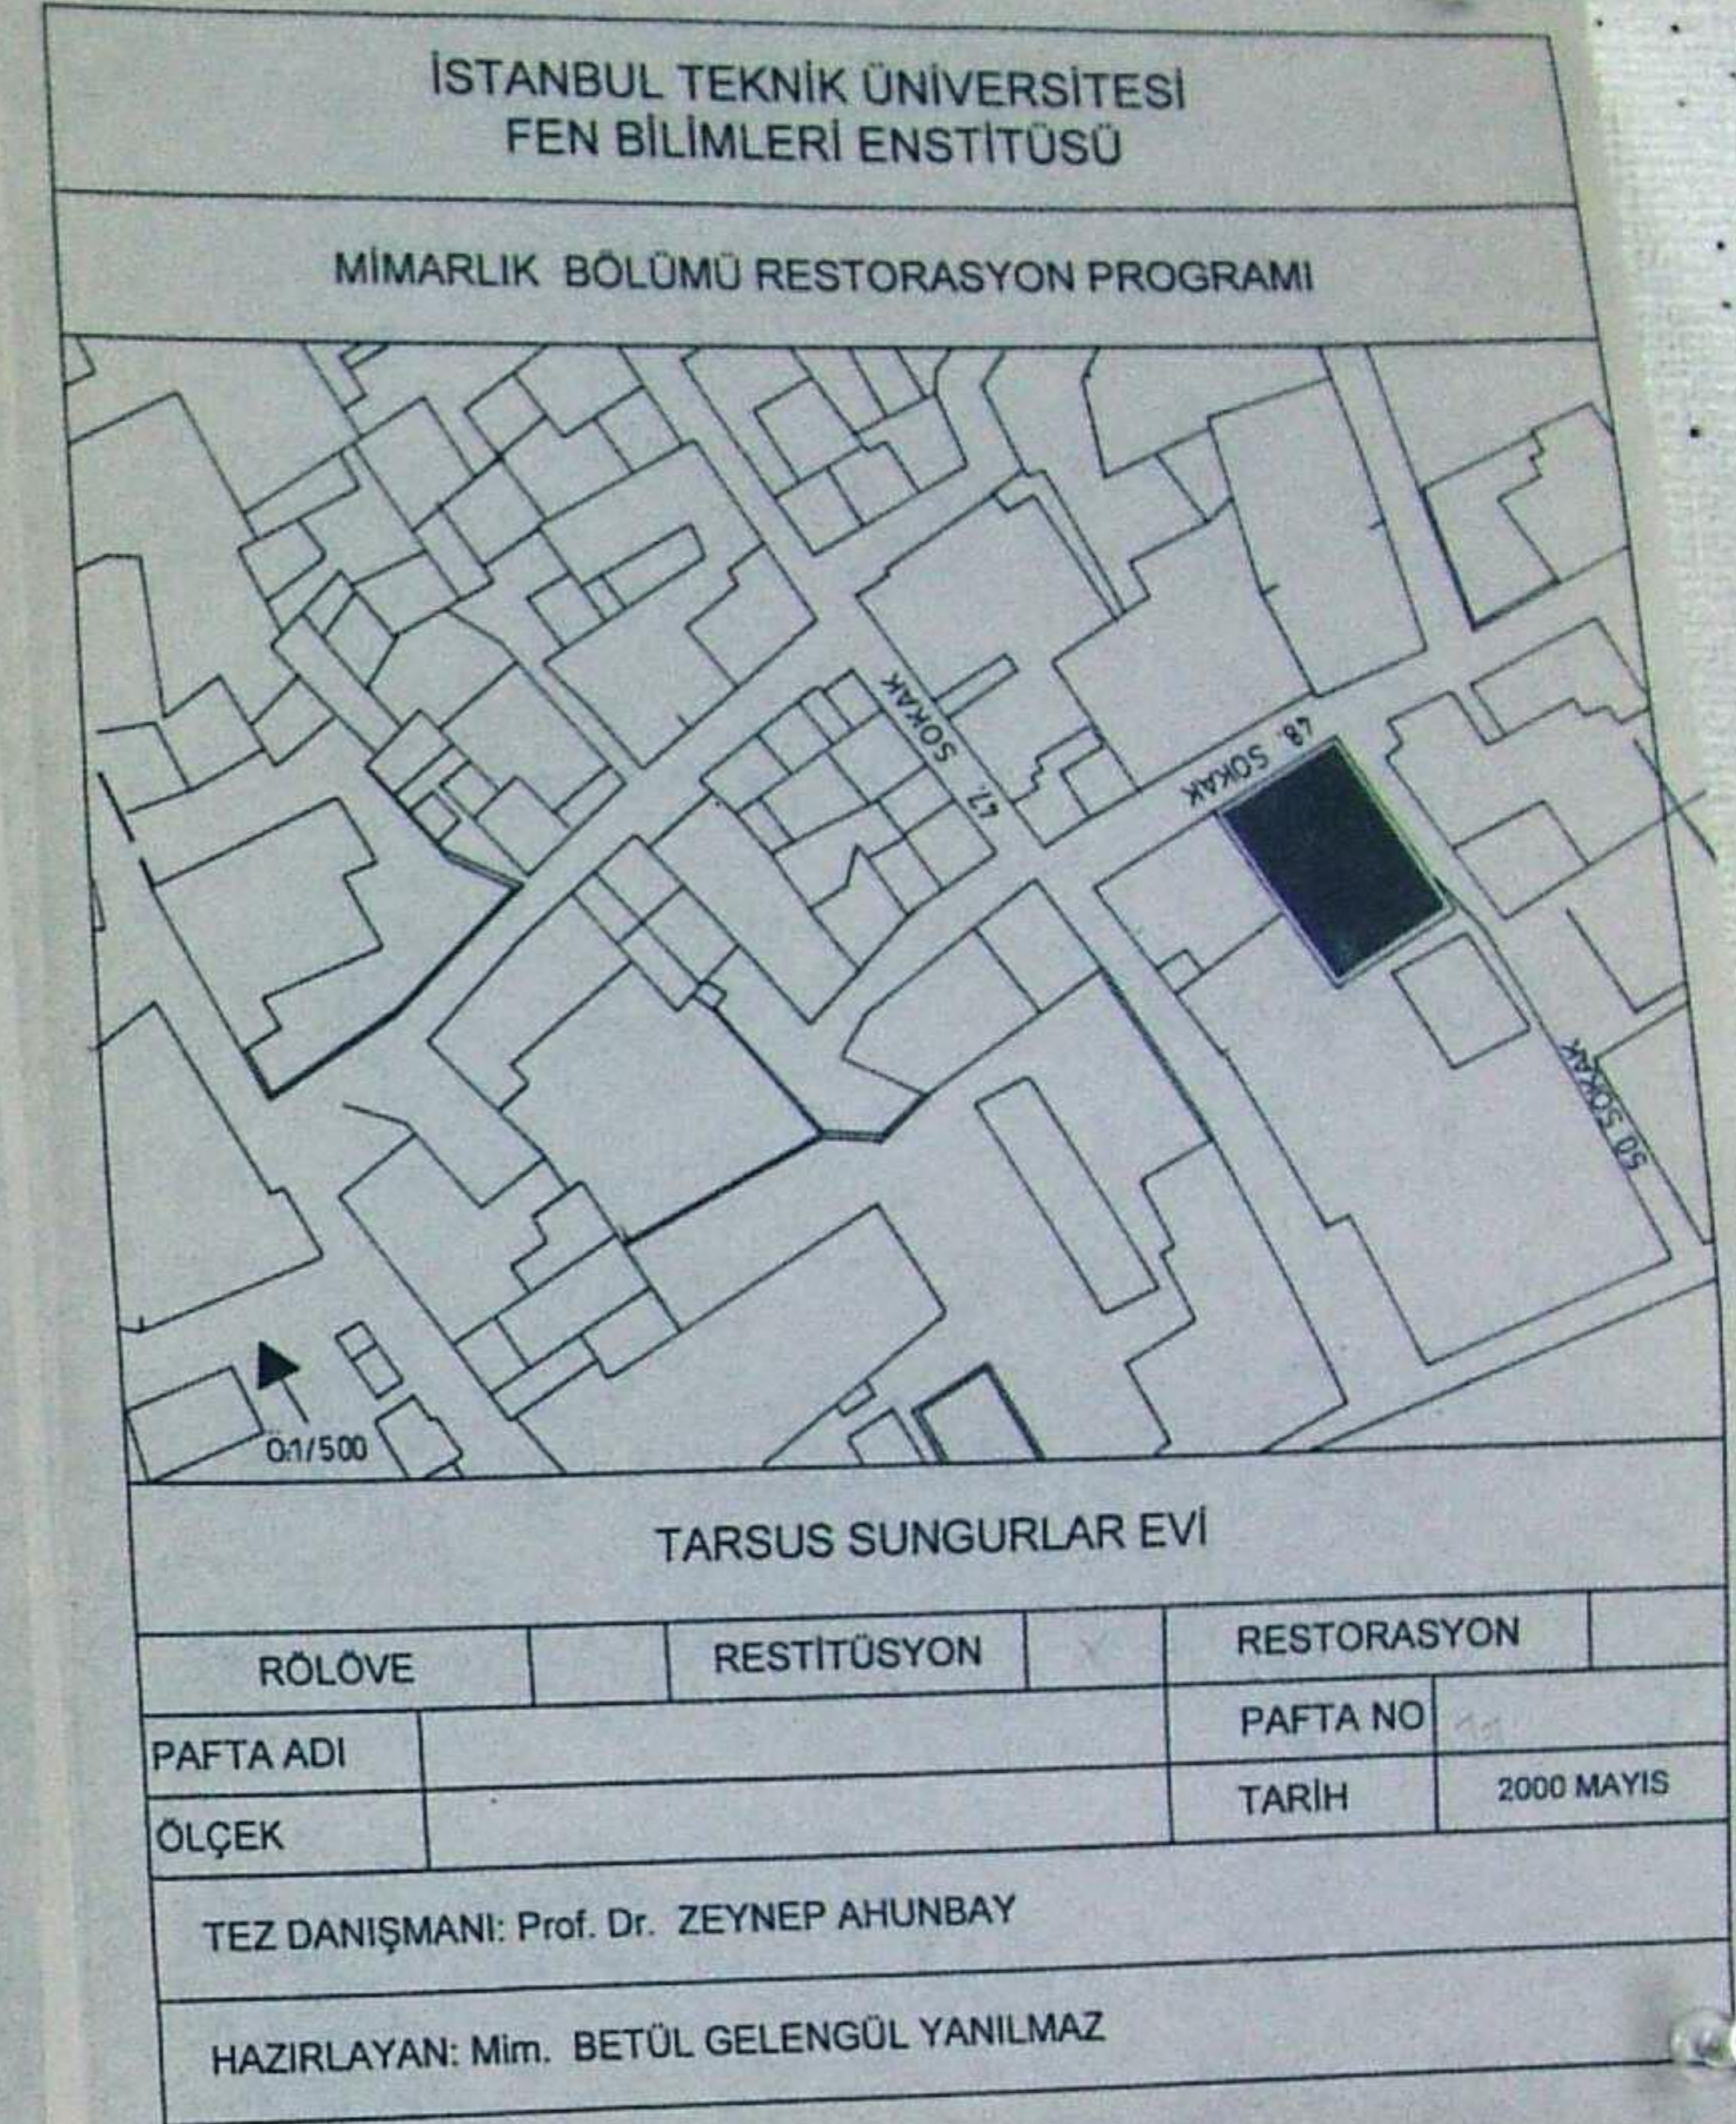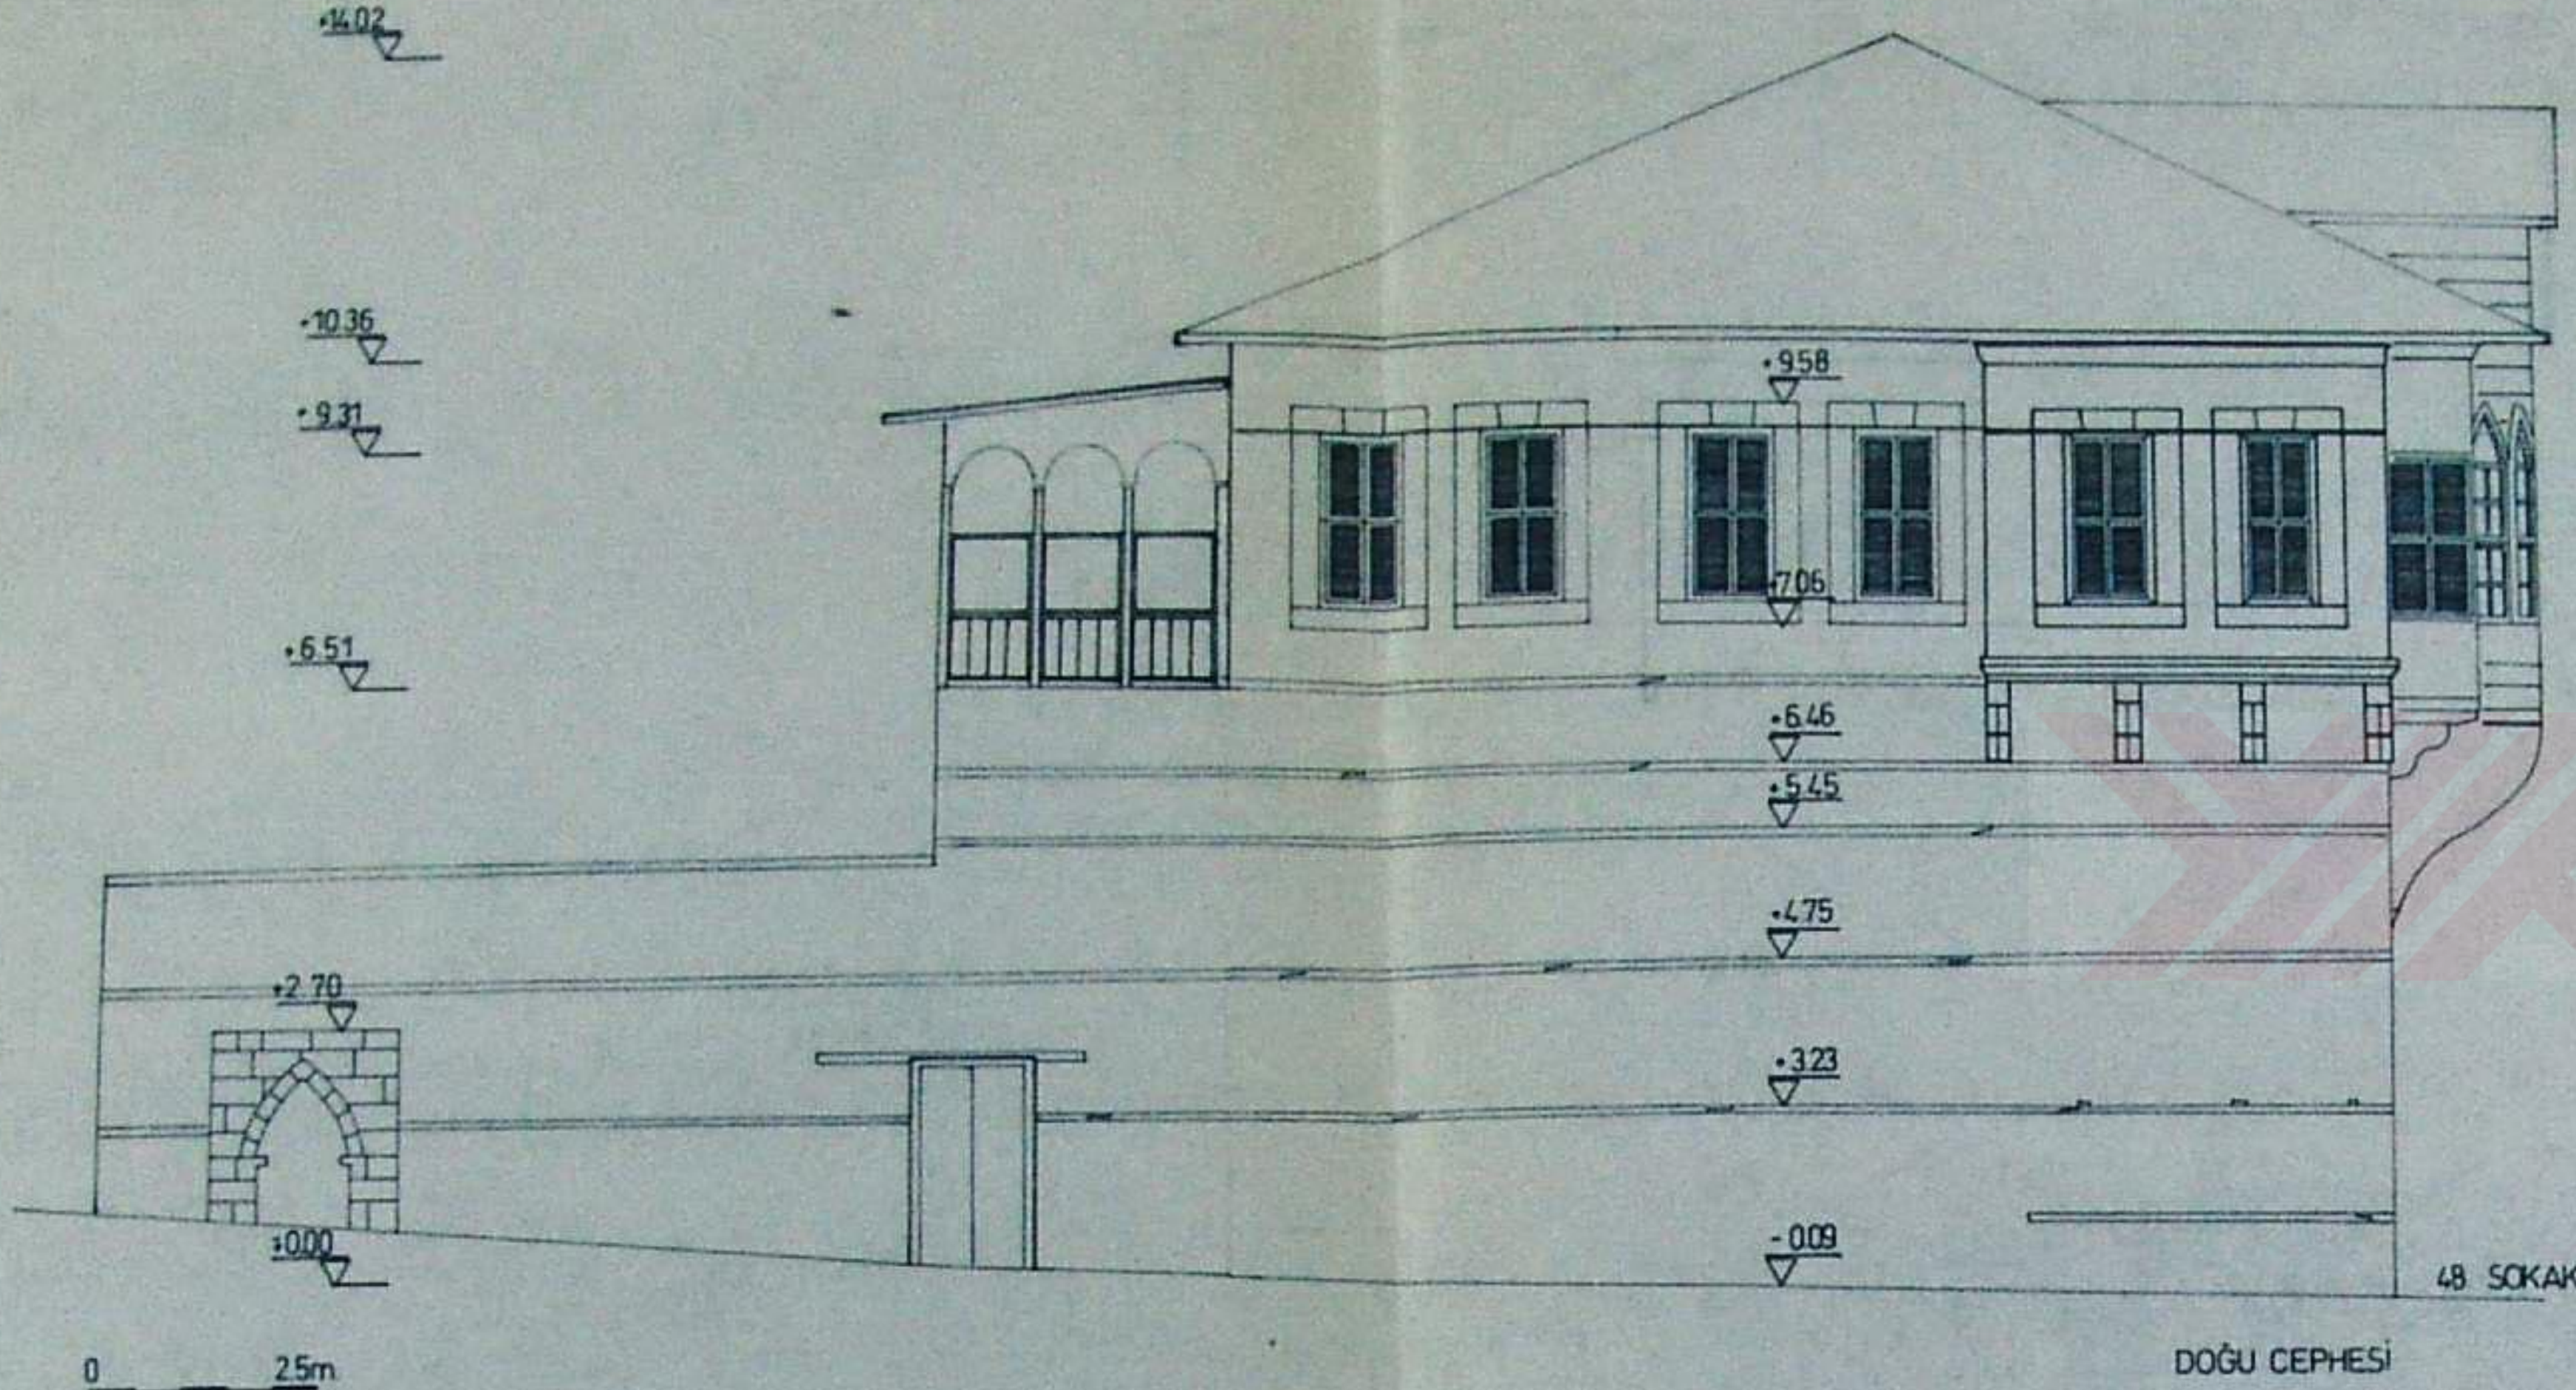

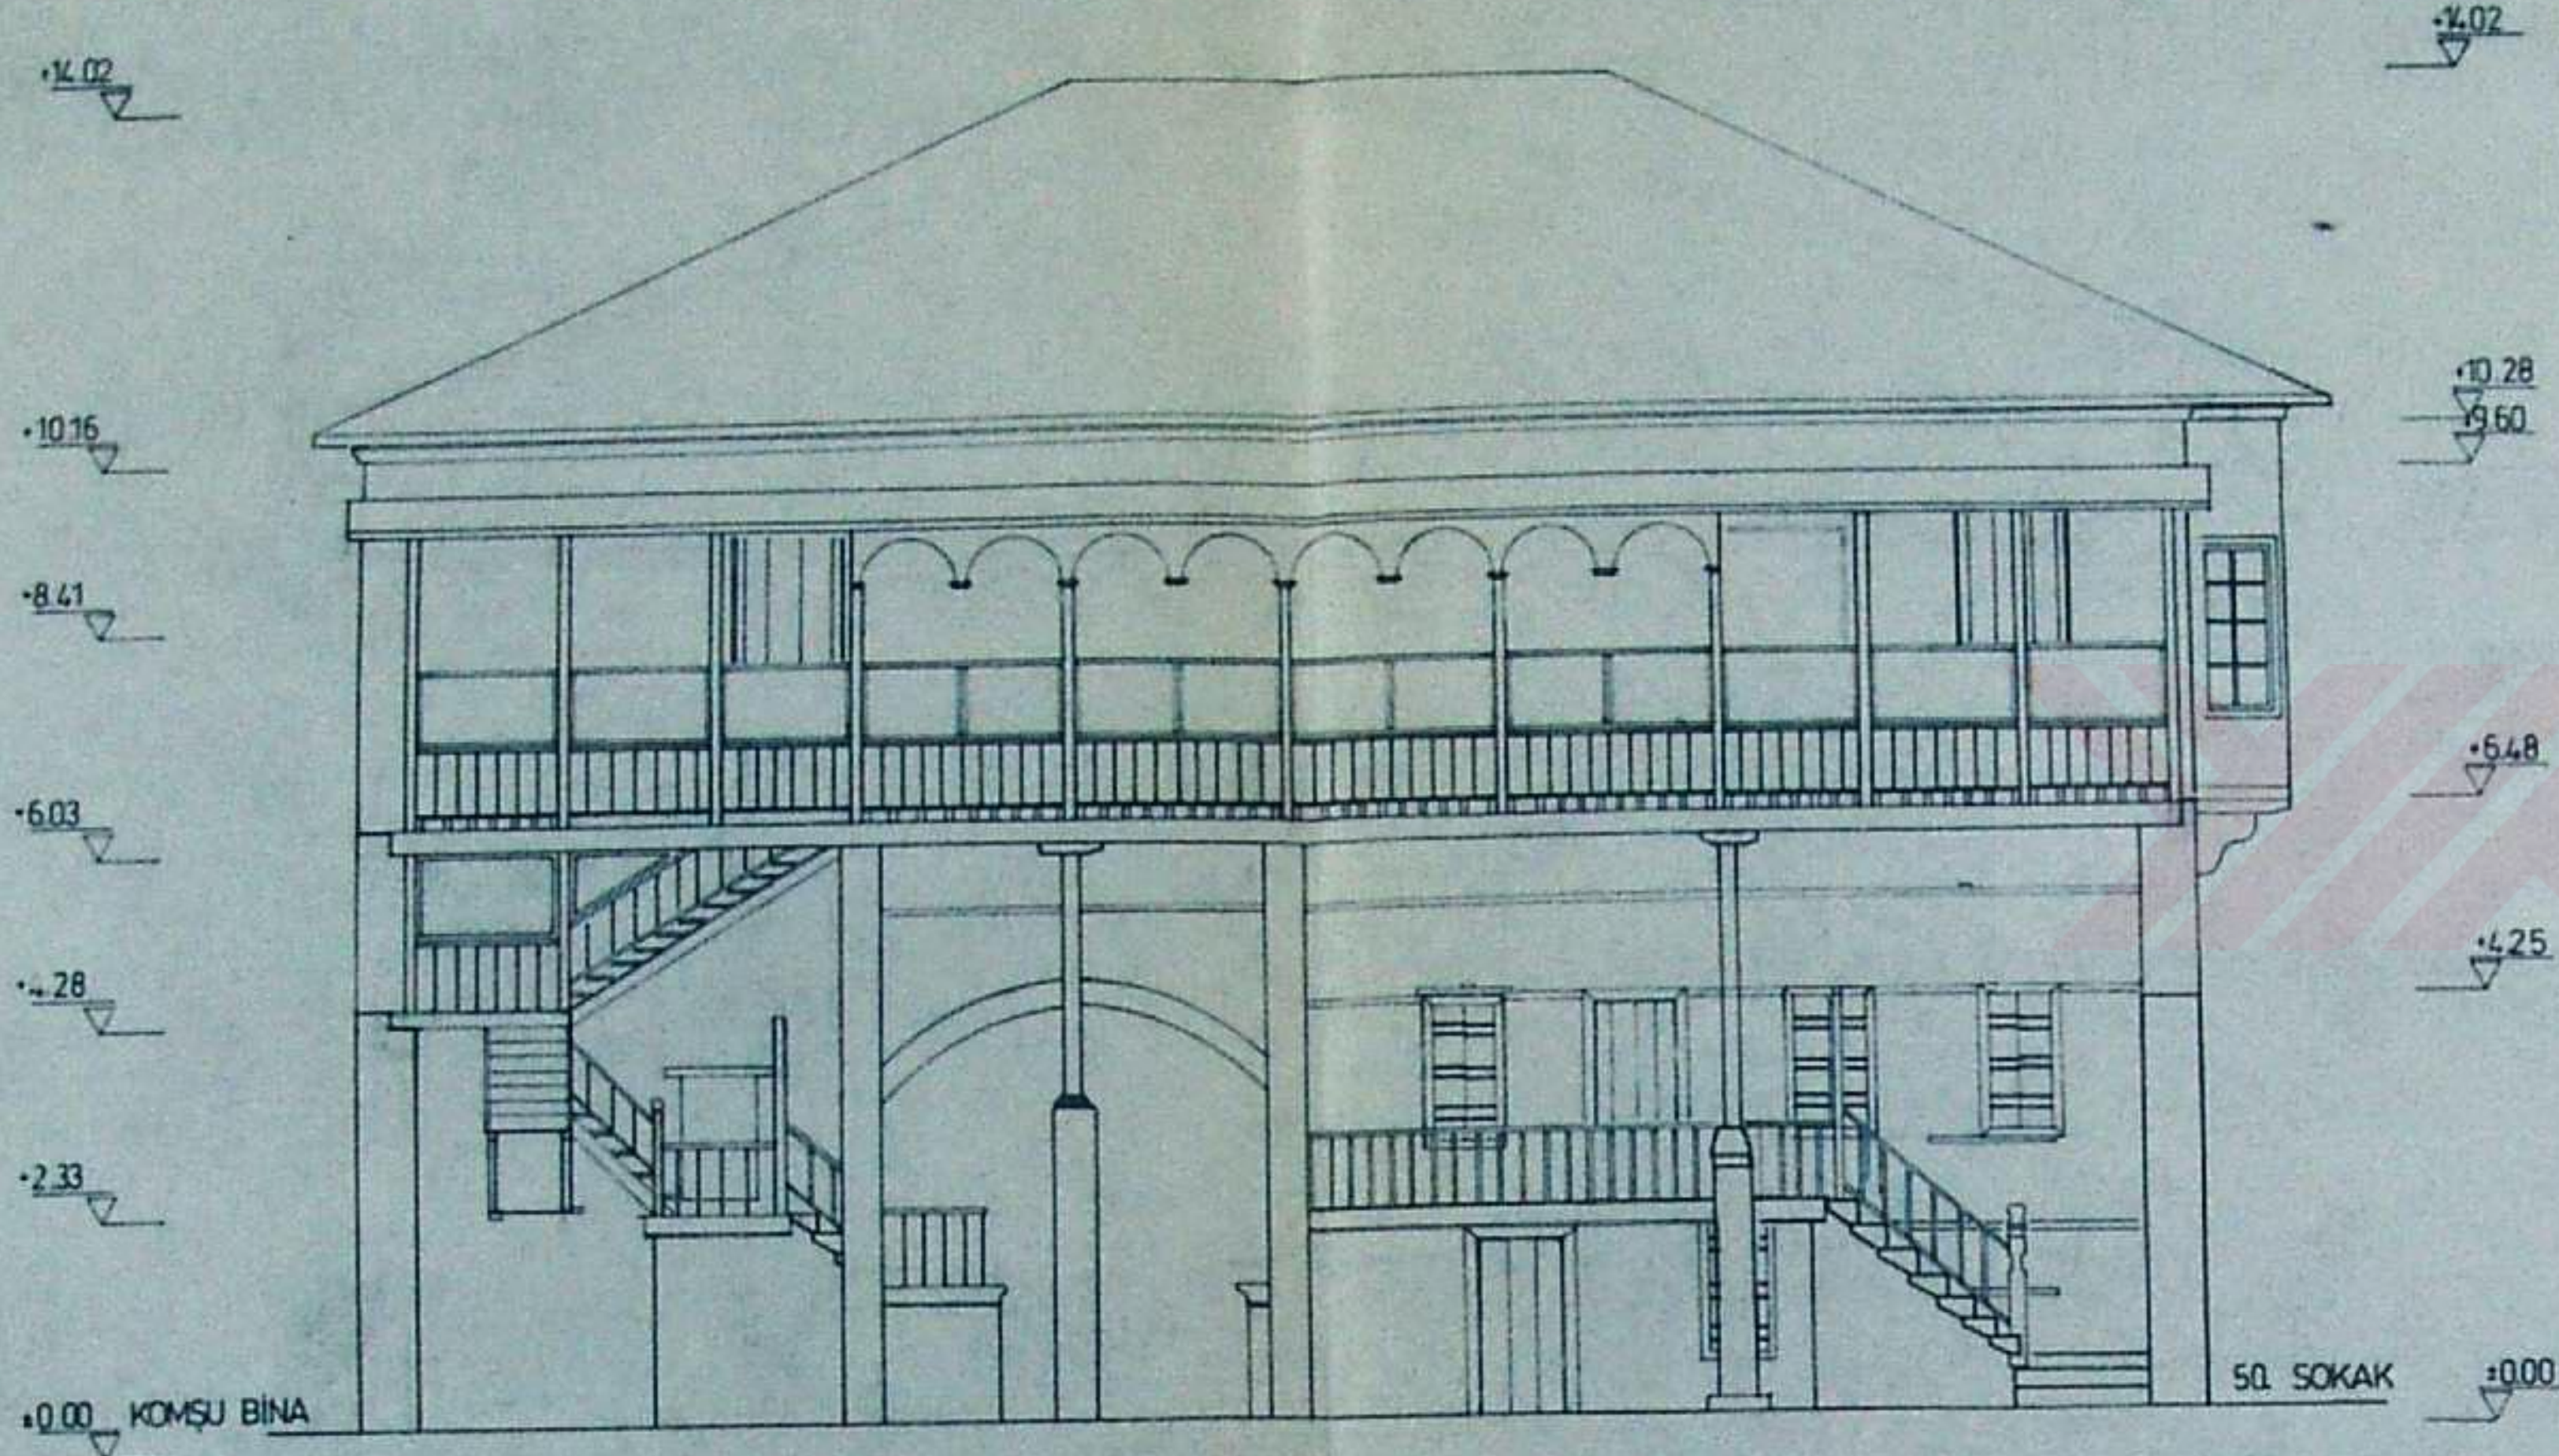


GÜNEY CEPHESİ

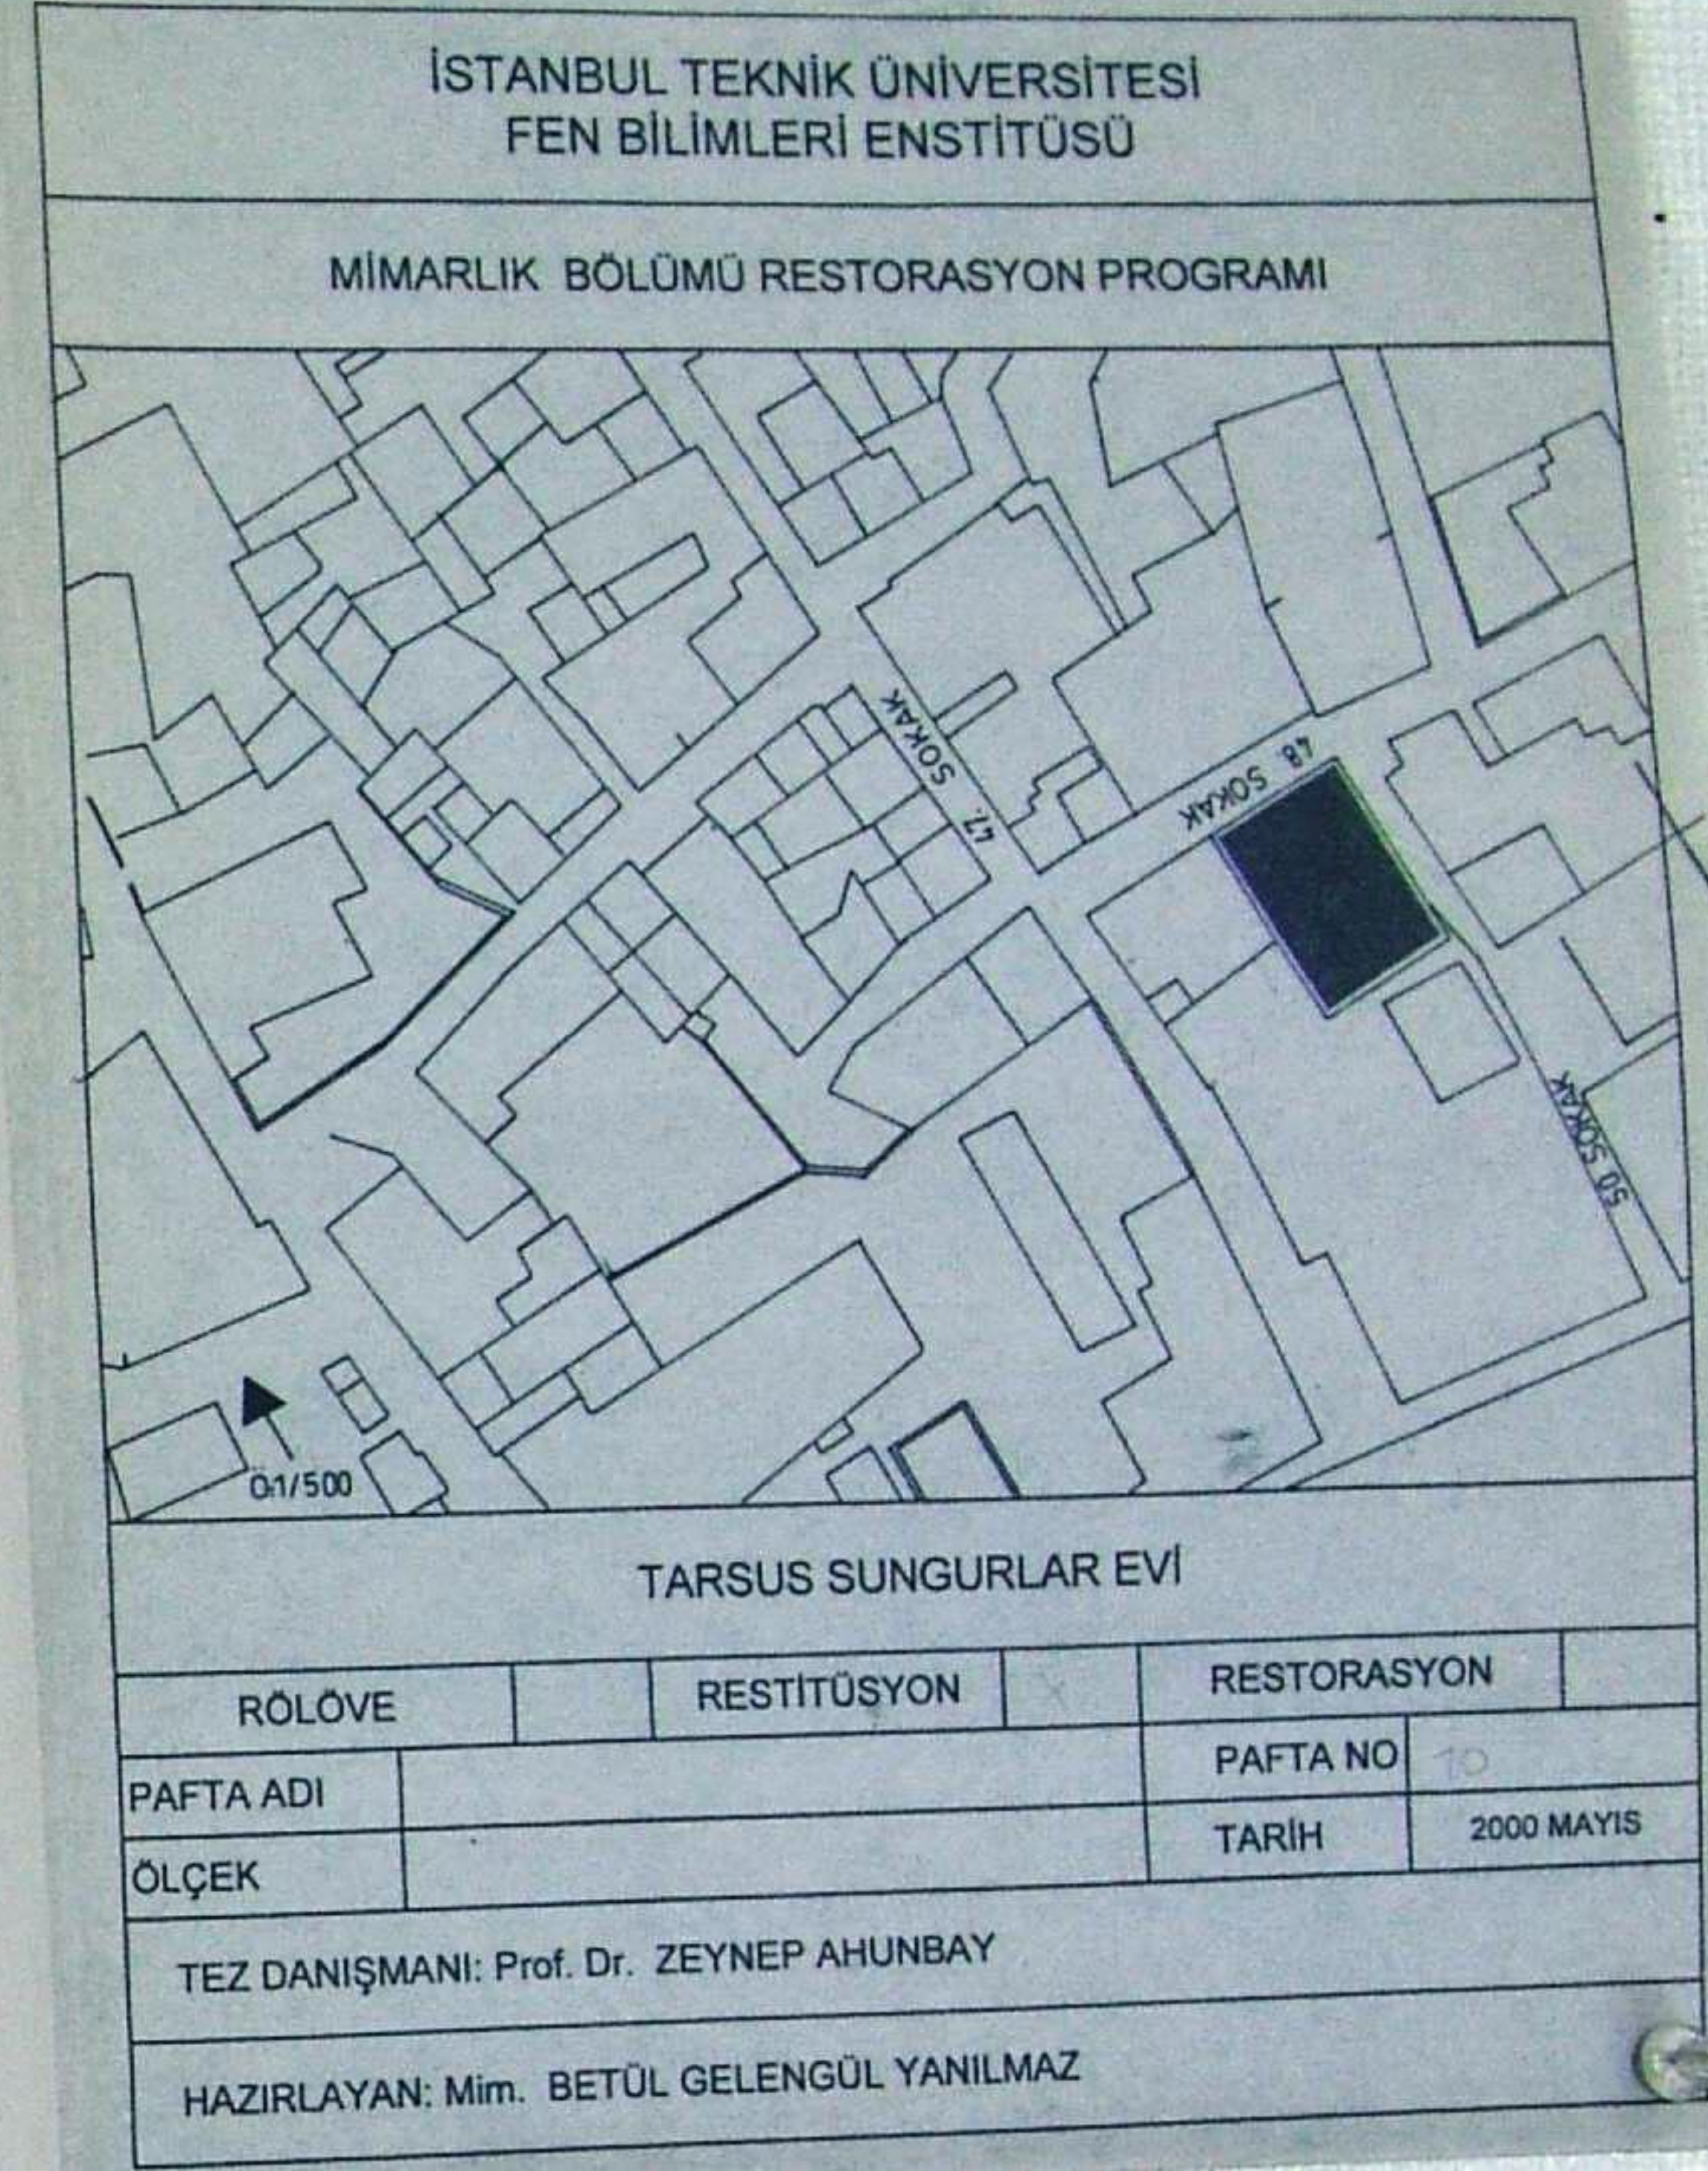

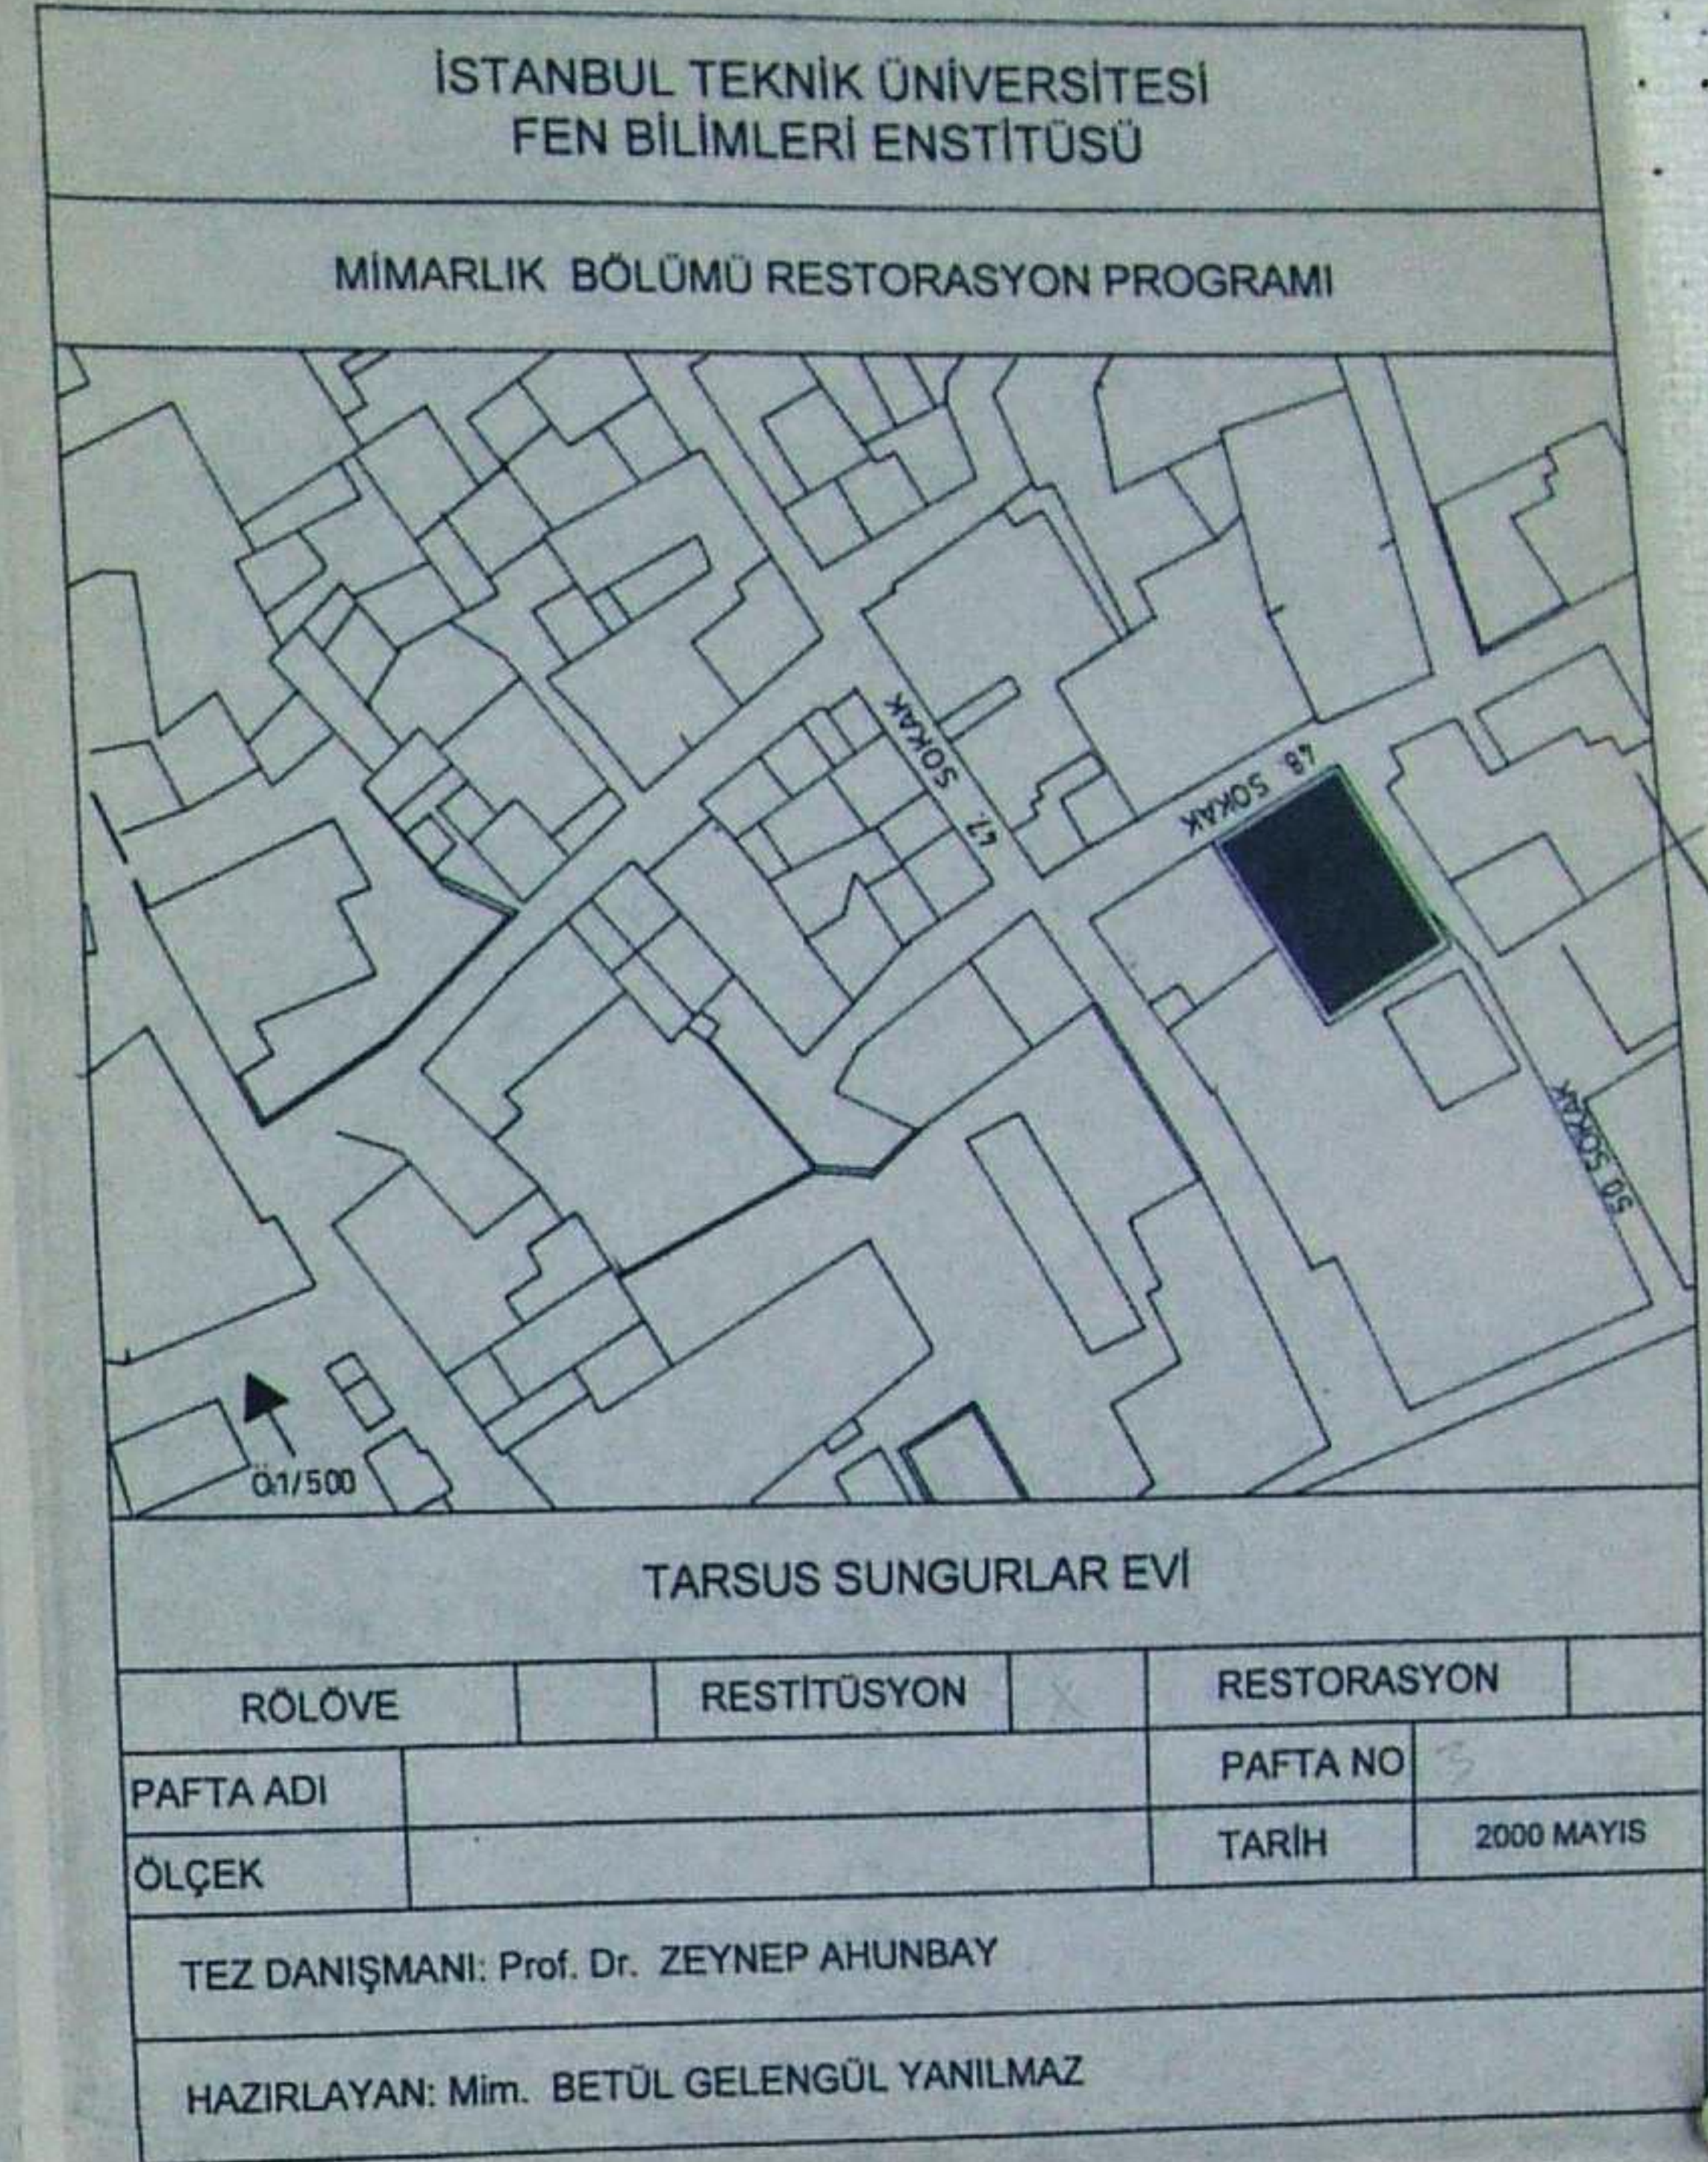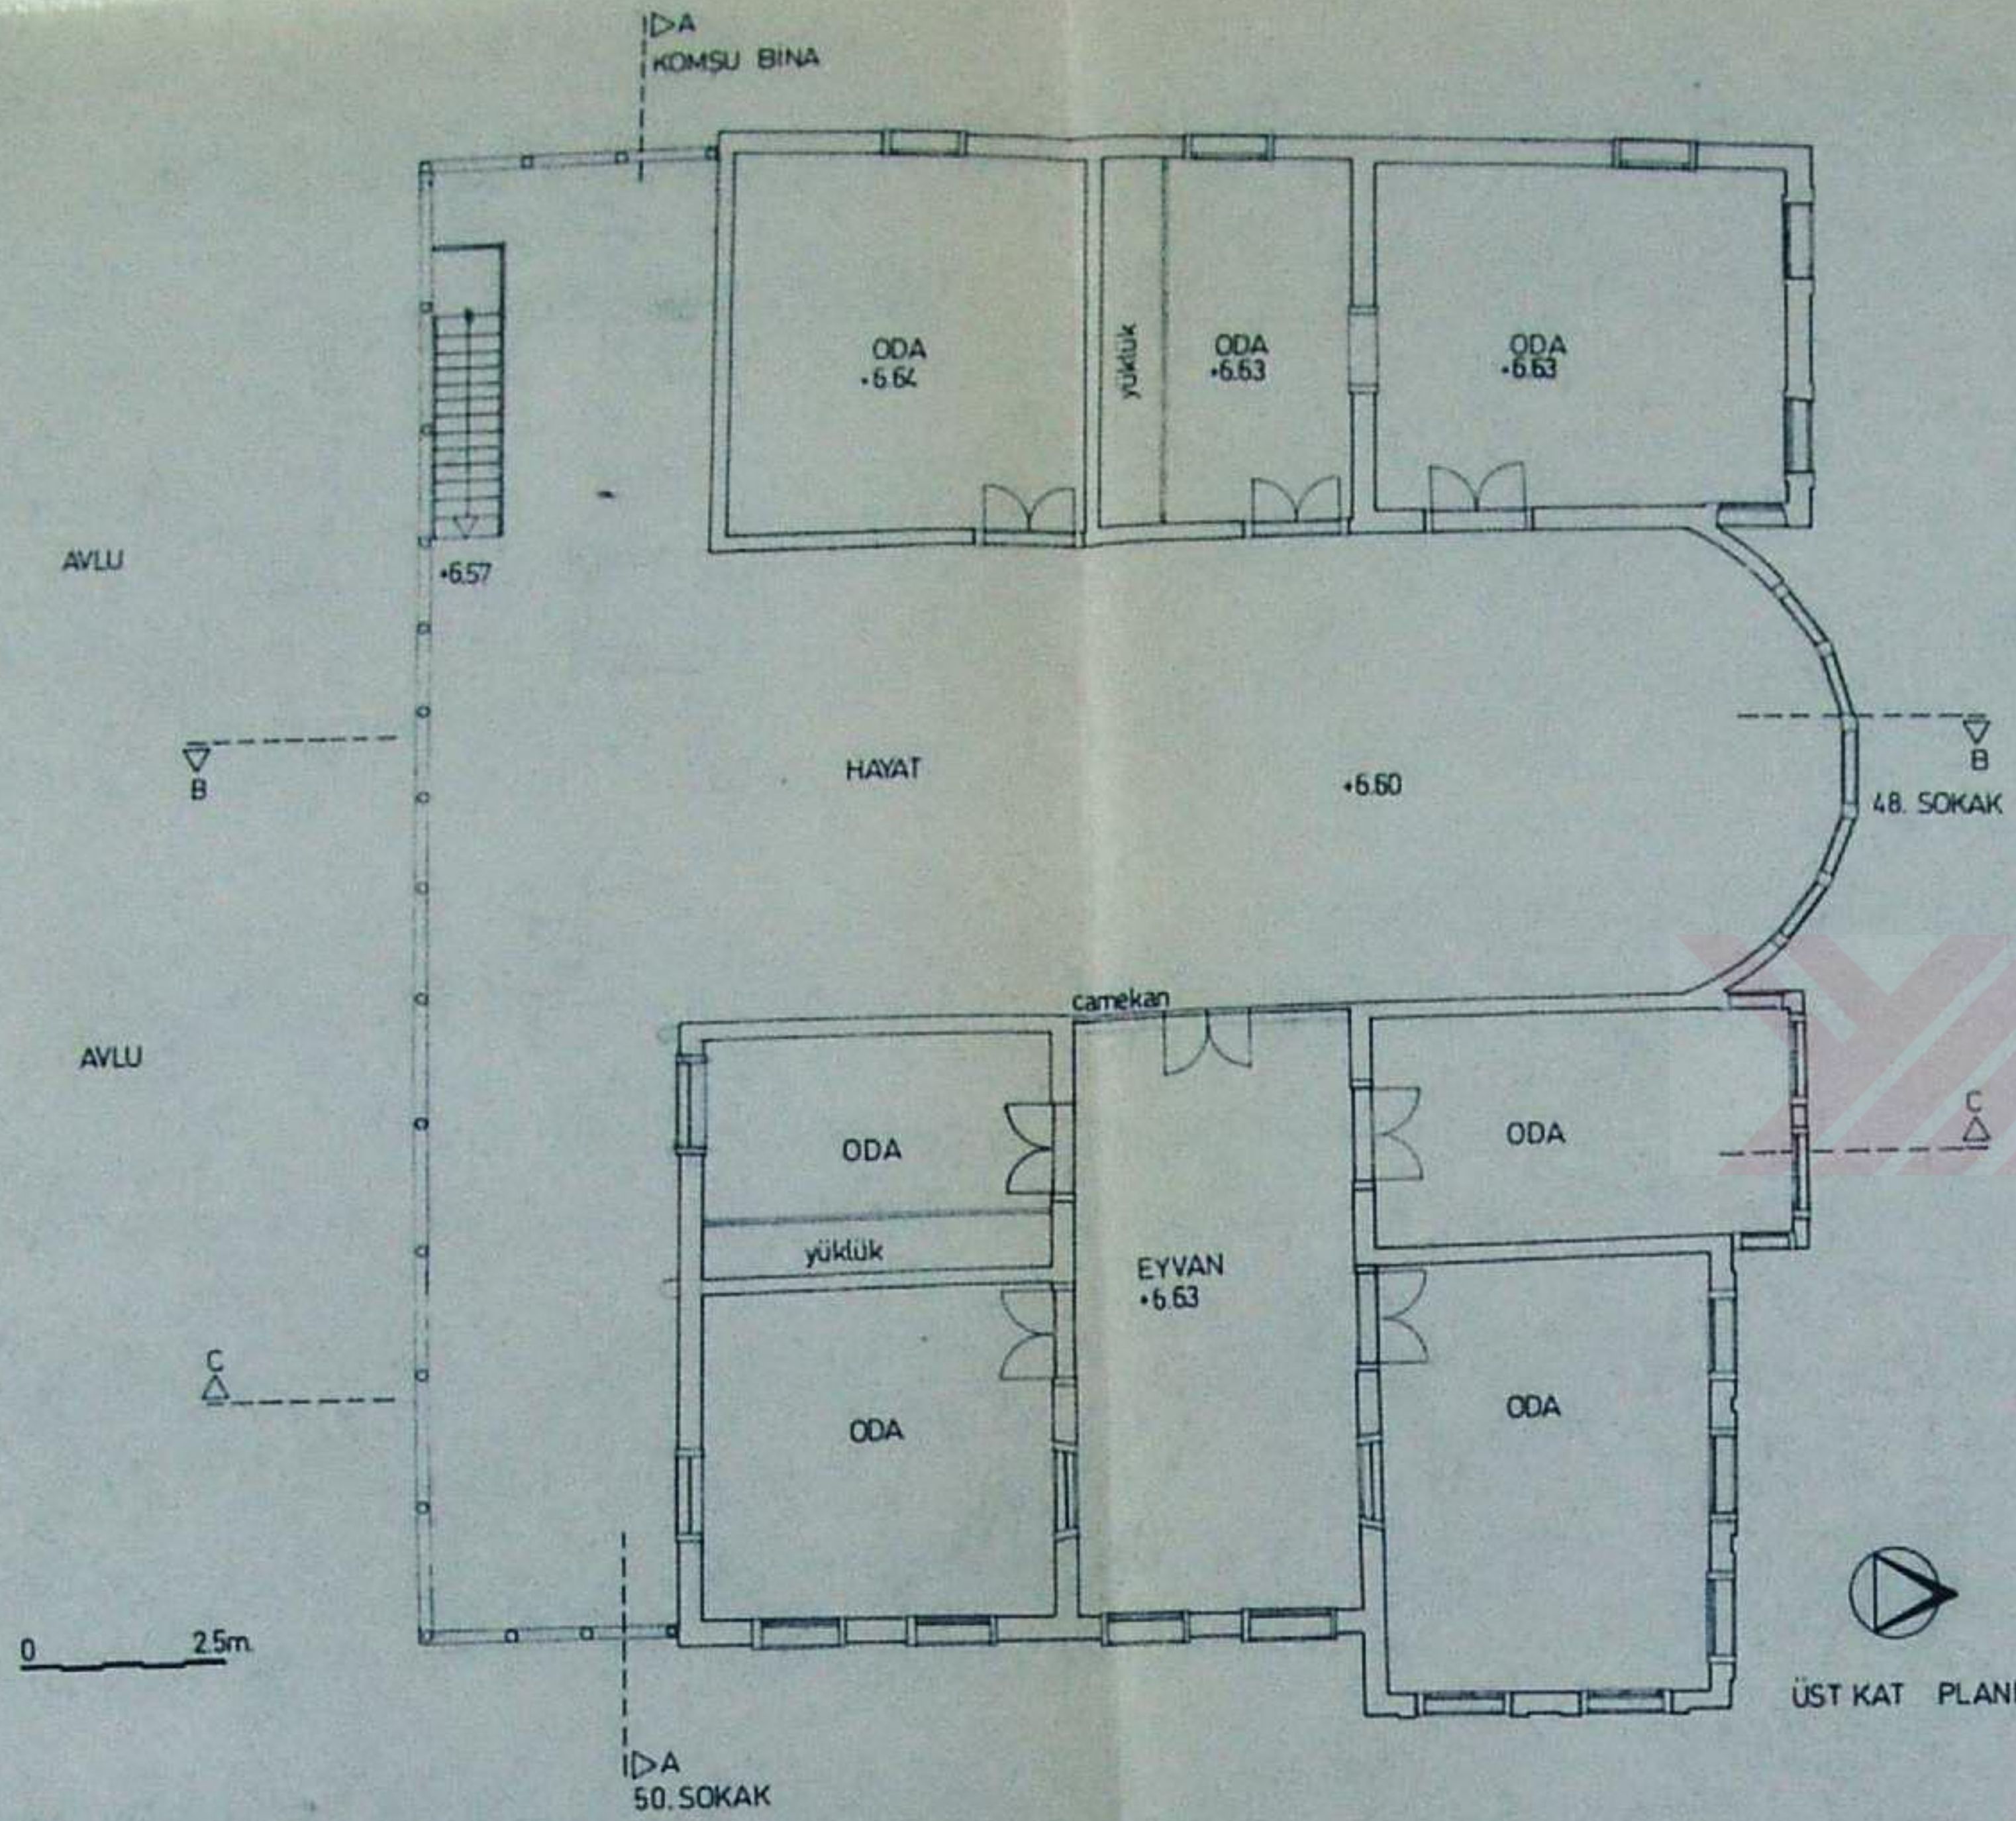

0 25m

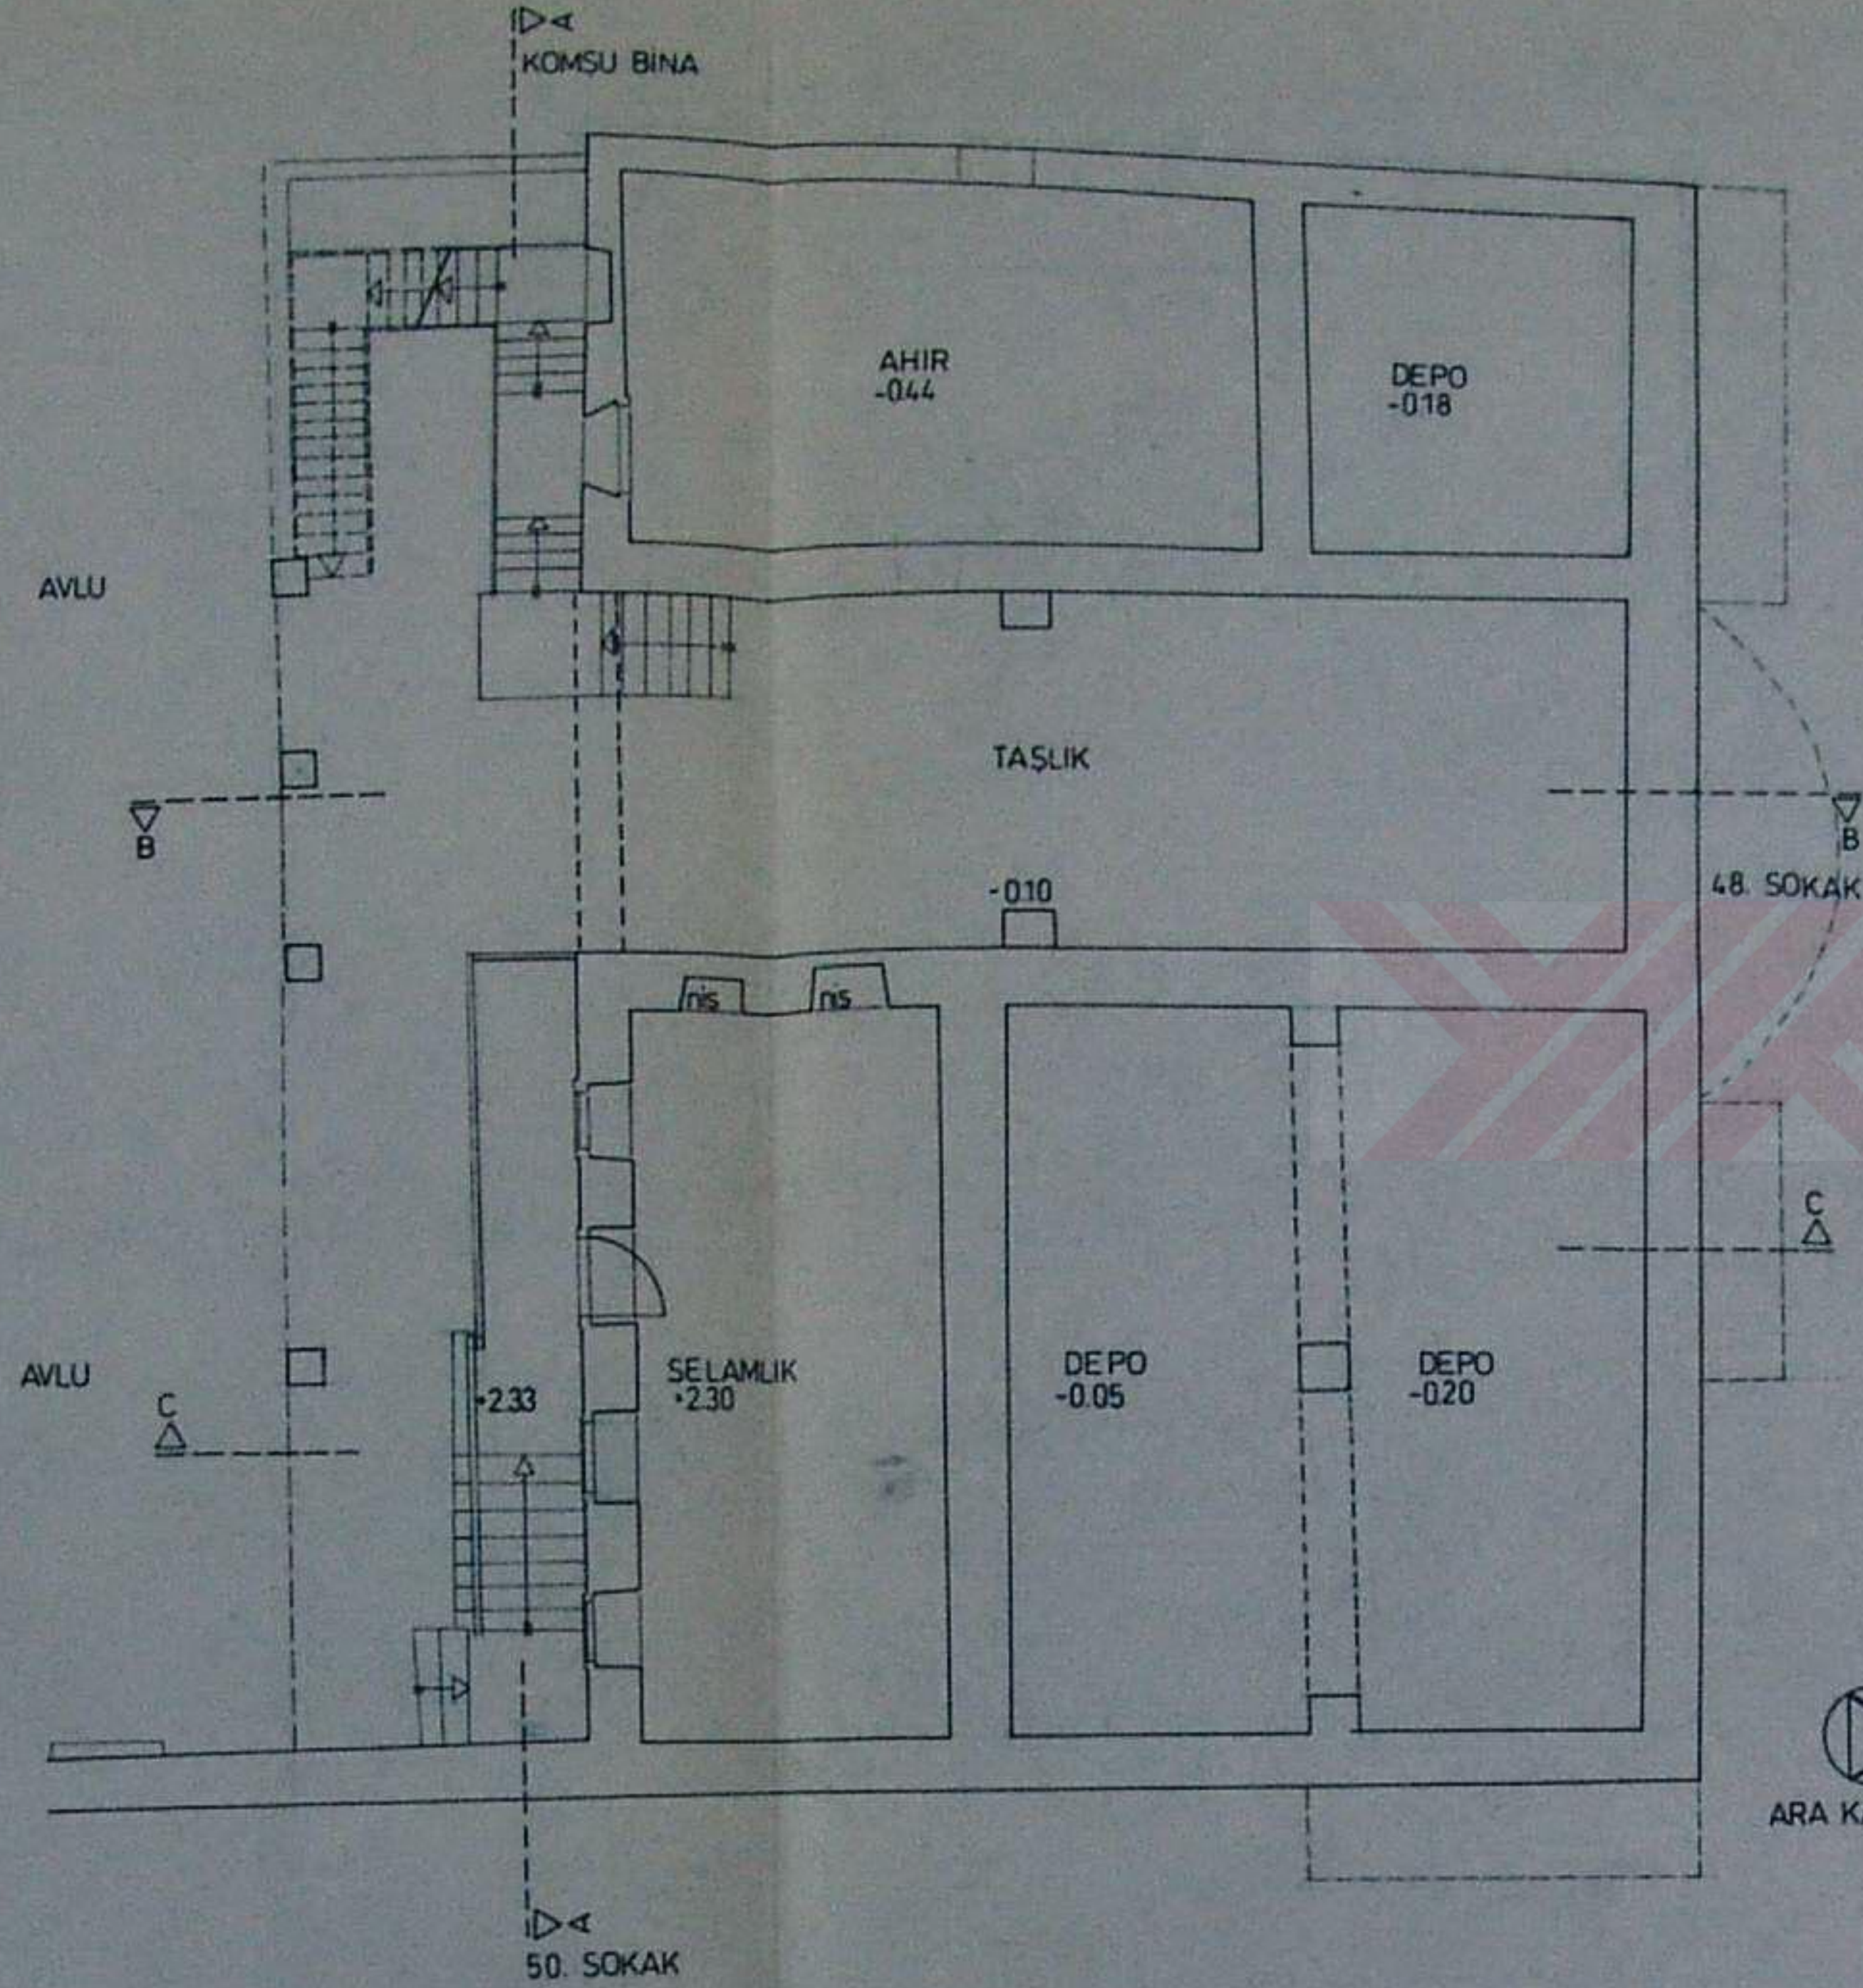

ARA KAT PLANI



İSTANBUL TEKNİK ÜNİVERSİTESİ
FEN BİLİMLERİ ENSTİTÜSÜ


MİMARLIK BÖLÜMÜ RESTORASYON PROGRAMI



TARSUS SUGURLAR EVİ

RÖLÖVE	RESTITÜSYON	RESTORASYON
PAFTA ADI	PAFTA NO	2
ÖLÇEK	TARİH	2000 MAYIS
TEZ DANIŞMANI: Prof. Dr. ZEYNEP AHUNBAY		
HAZIRLAYAN: Mim. BETÜL GELENGÜL YANILMAZ		

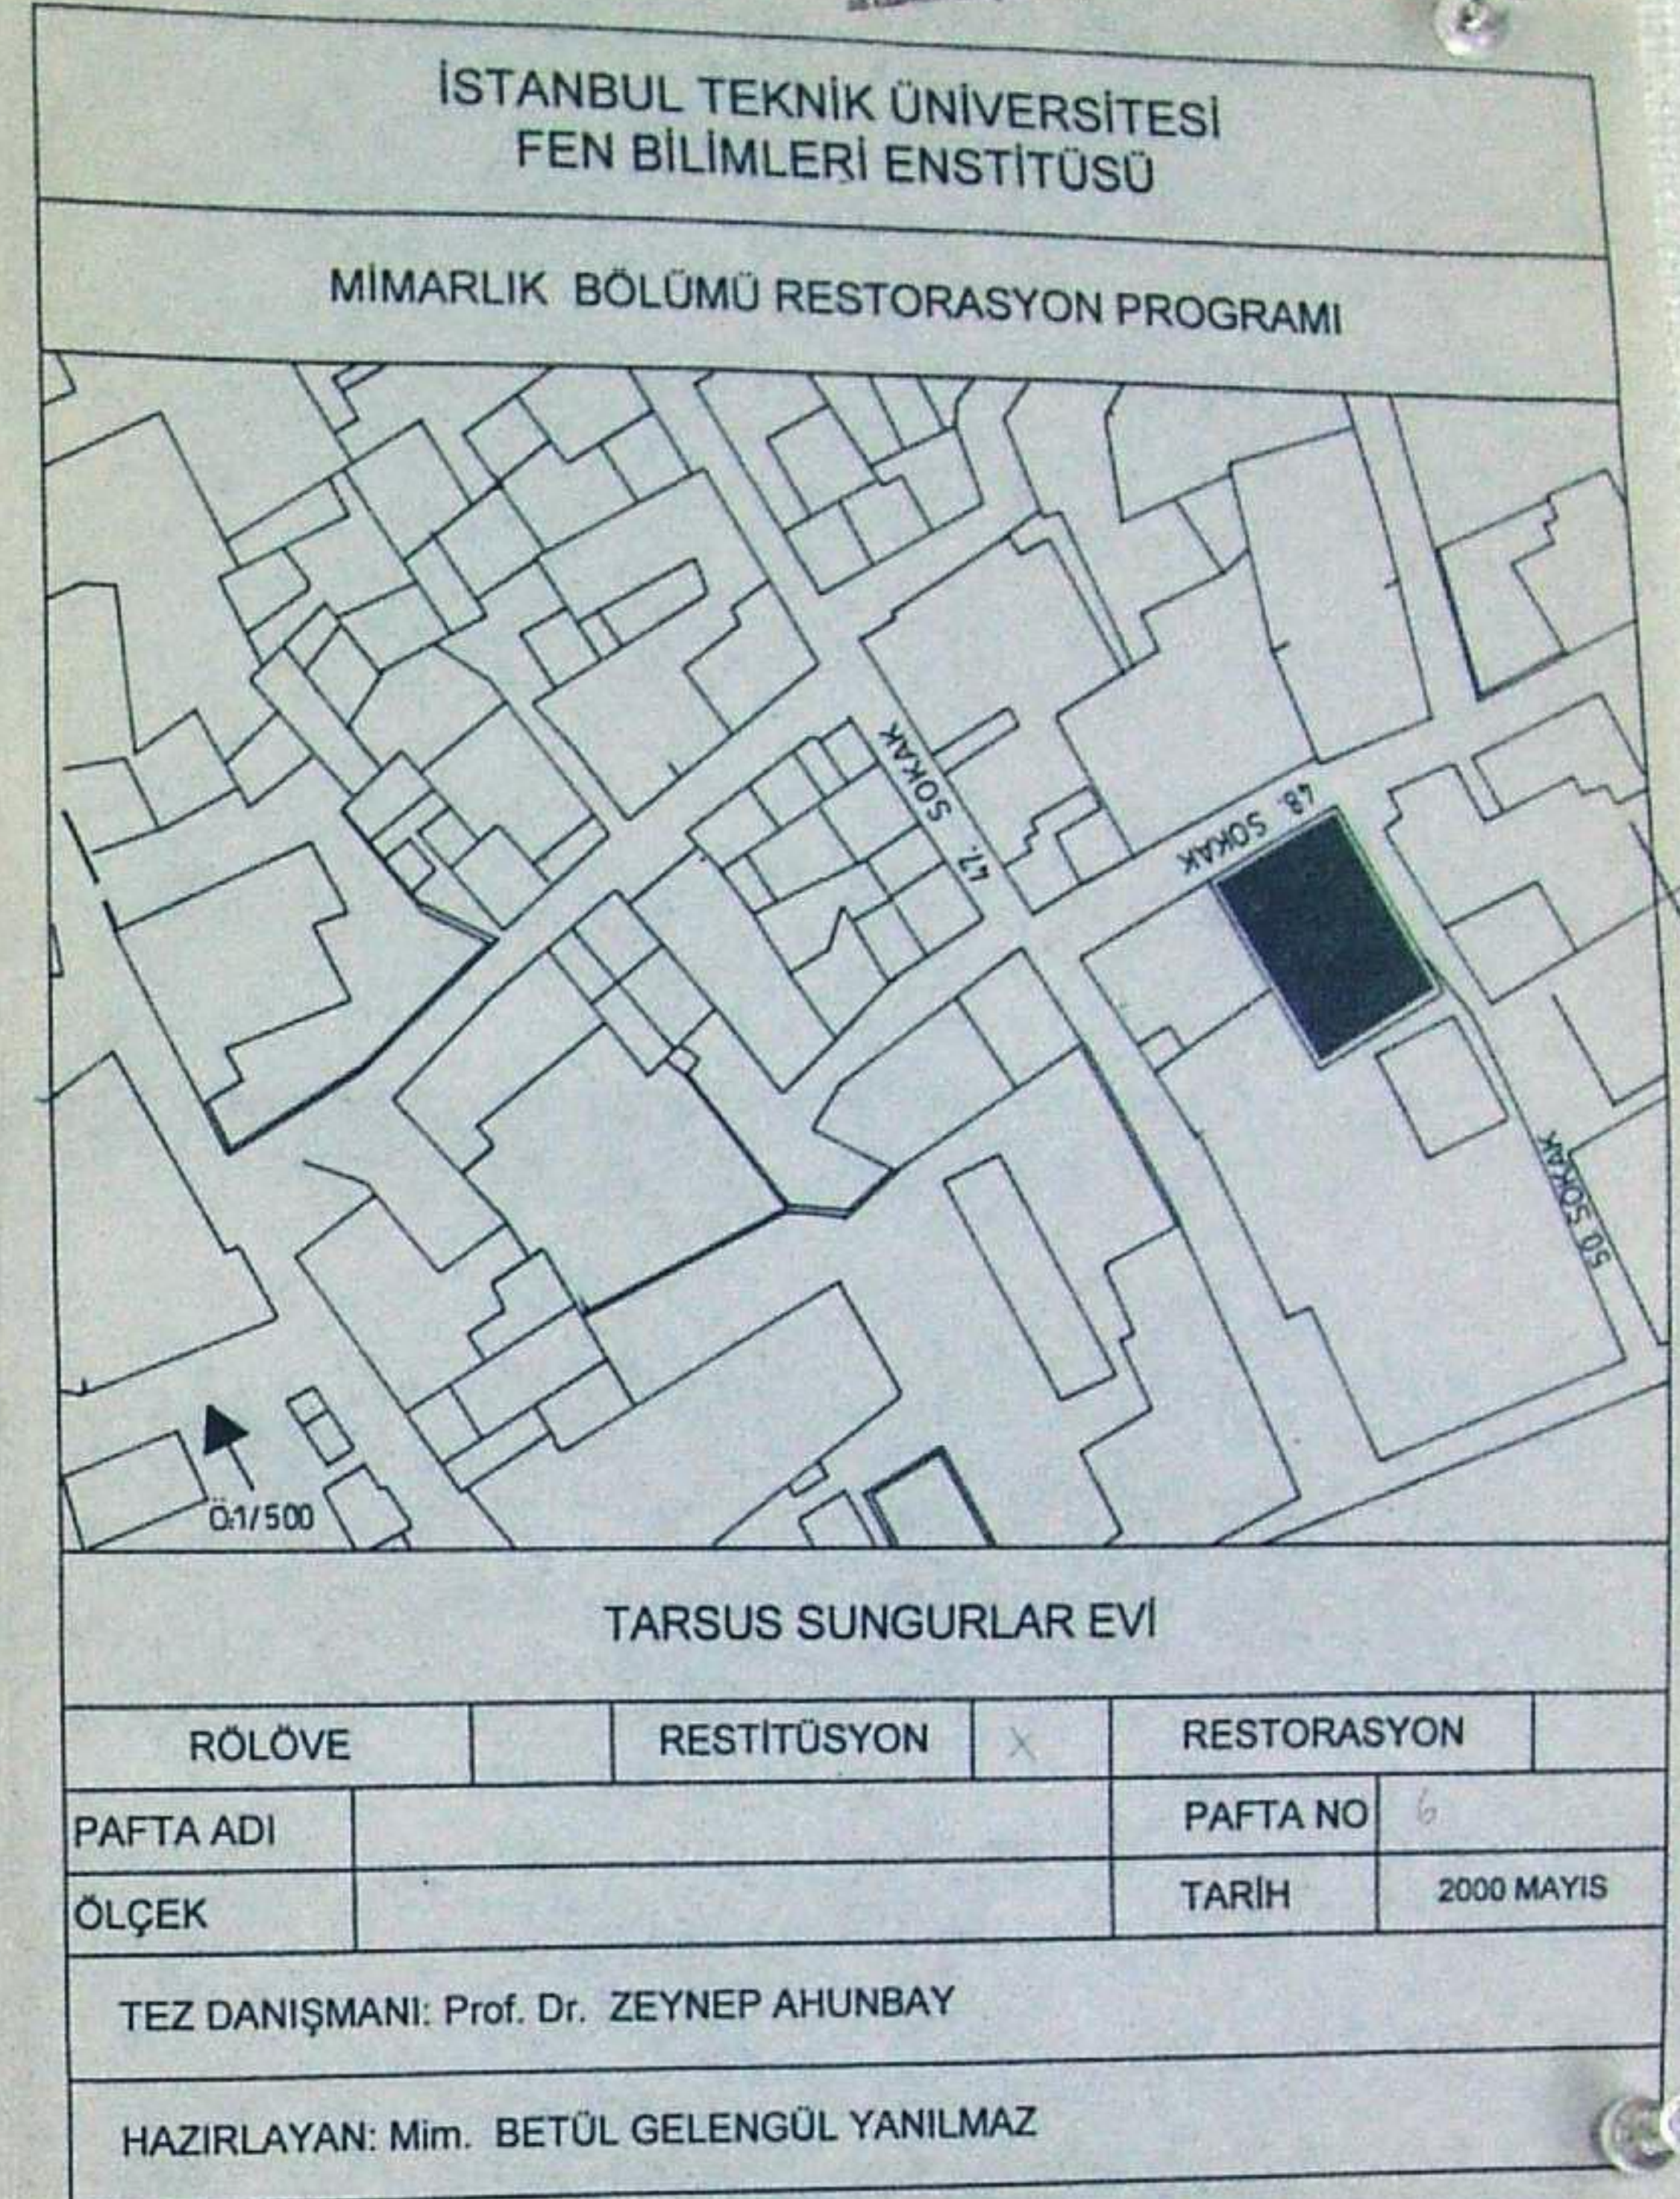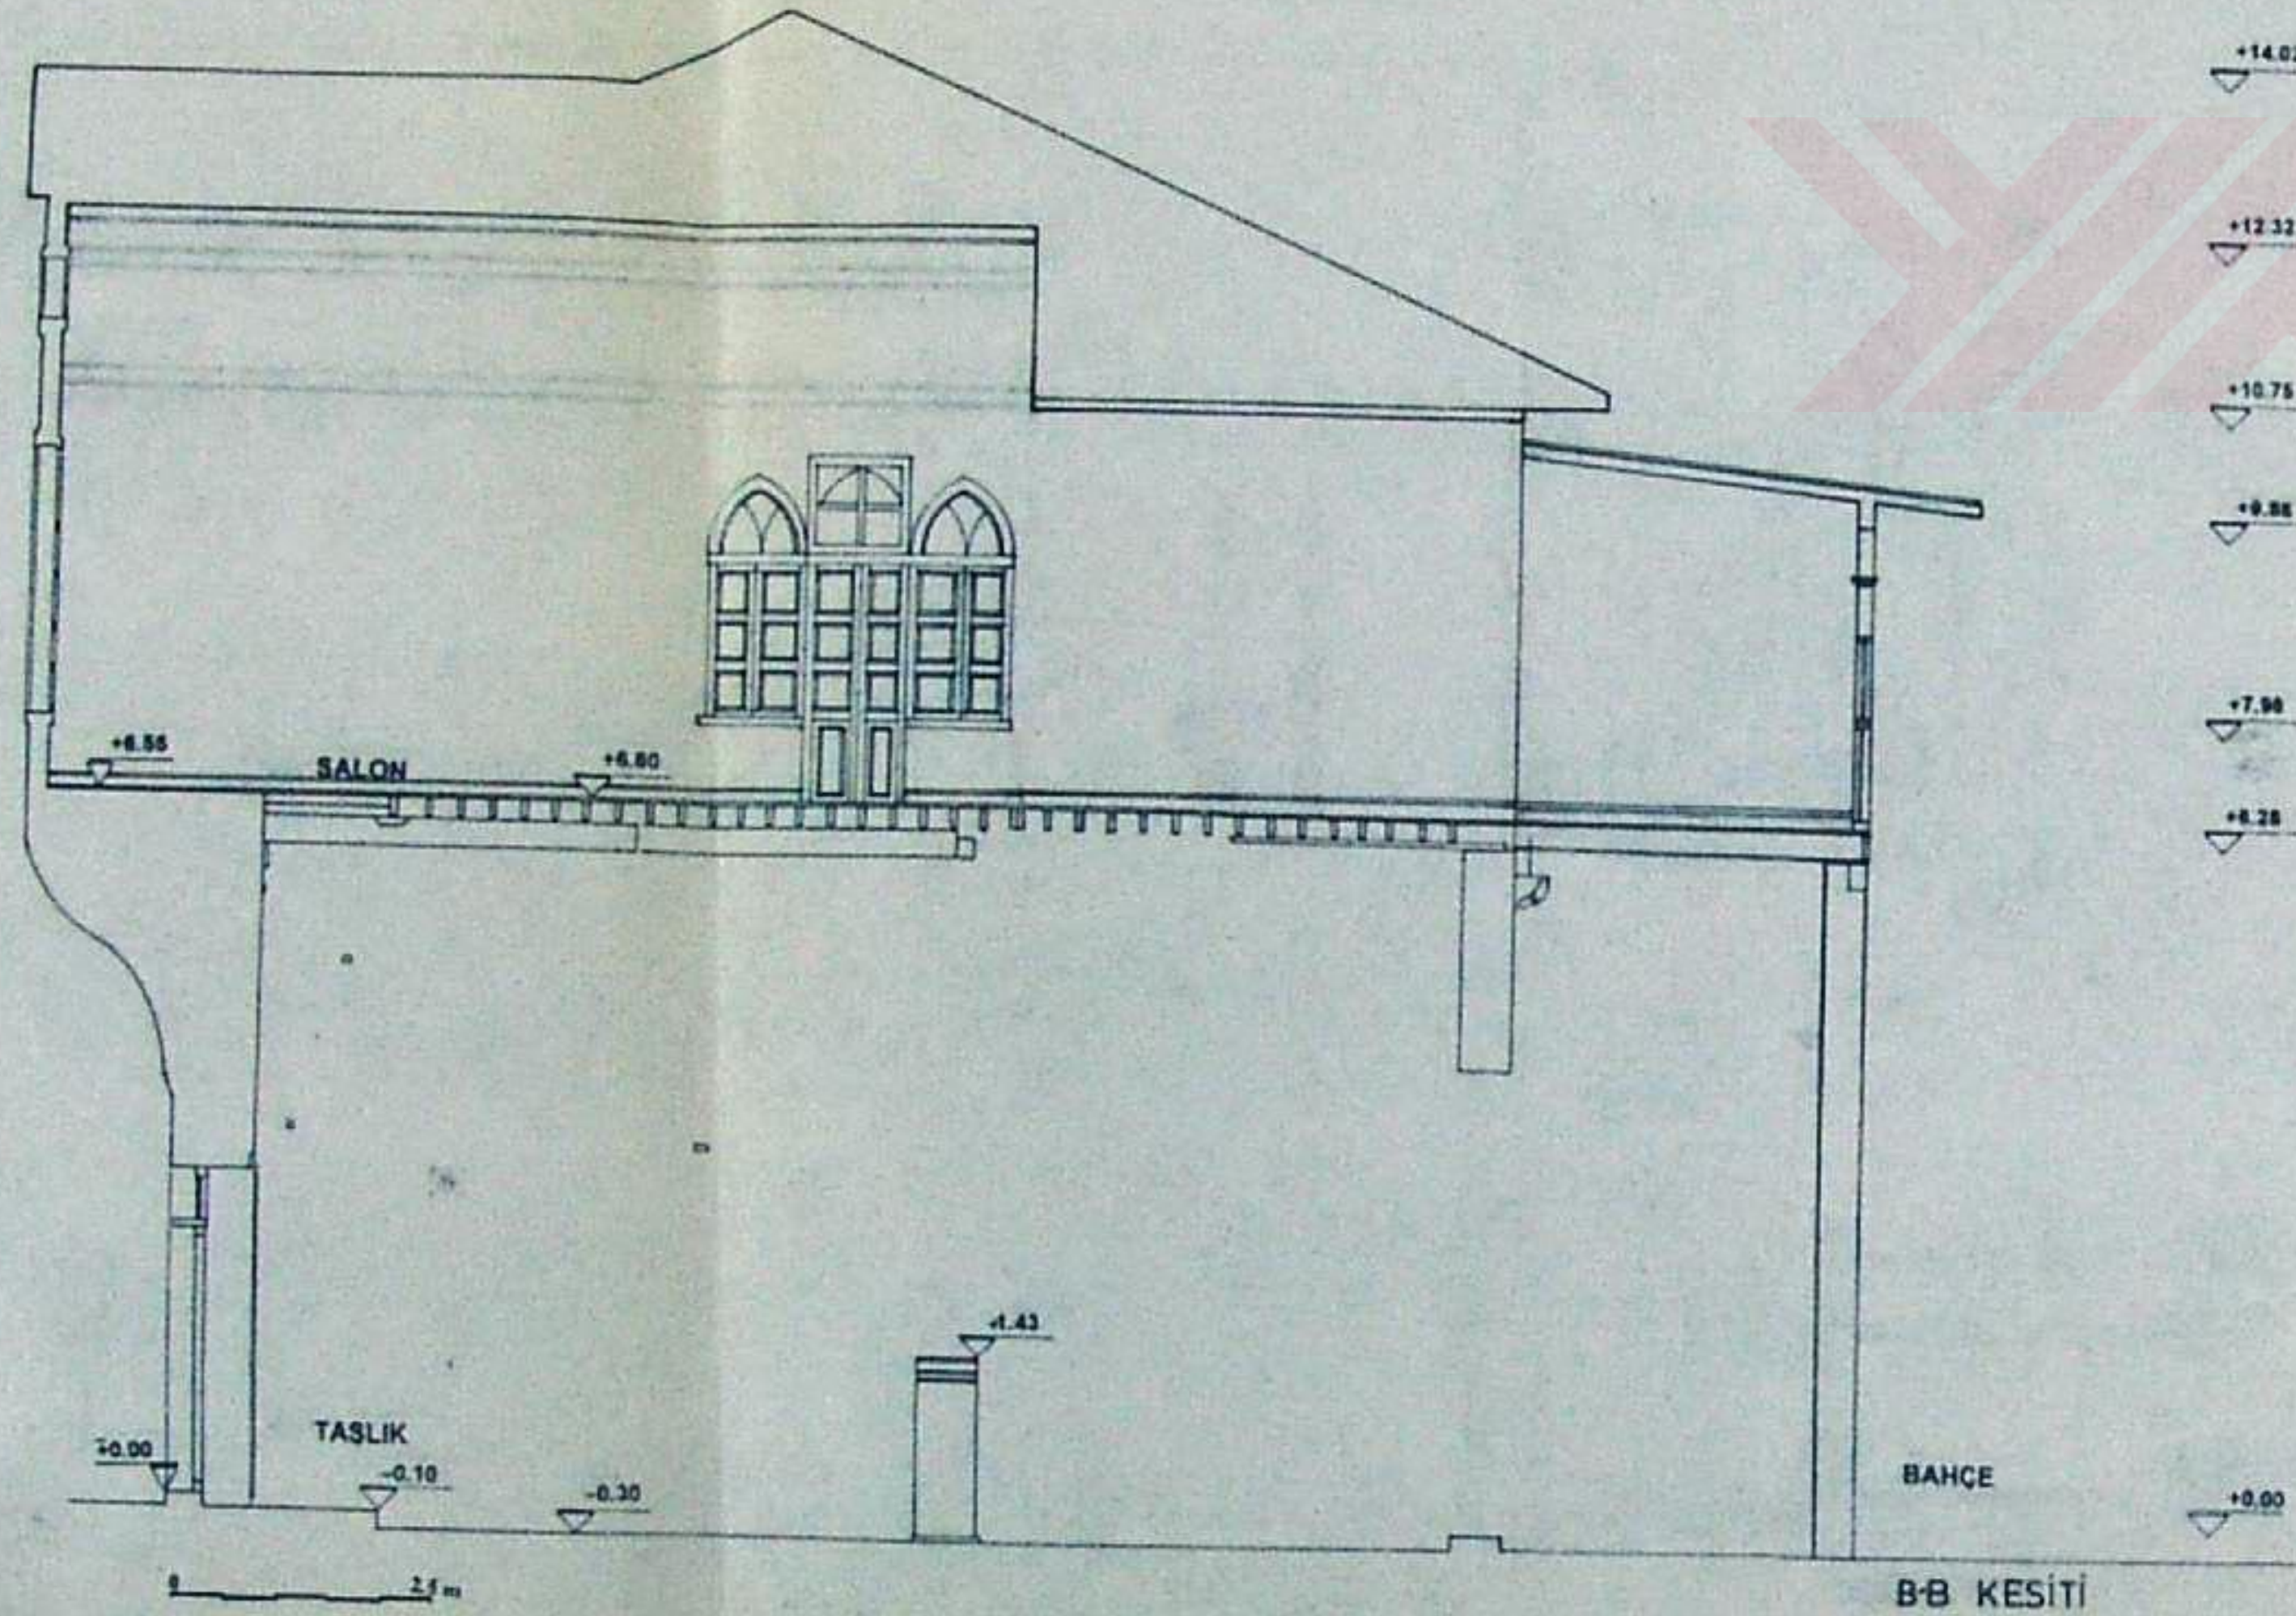


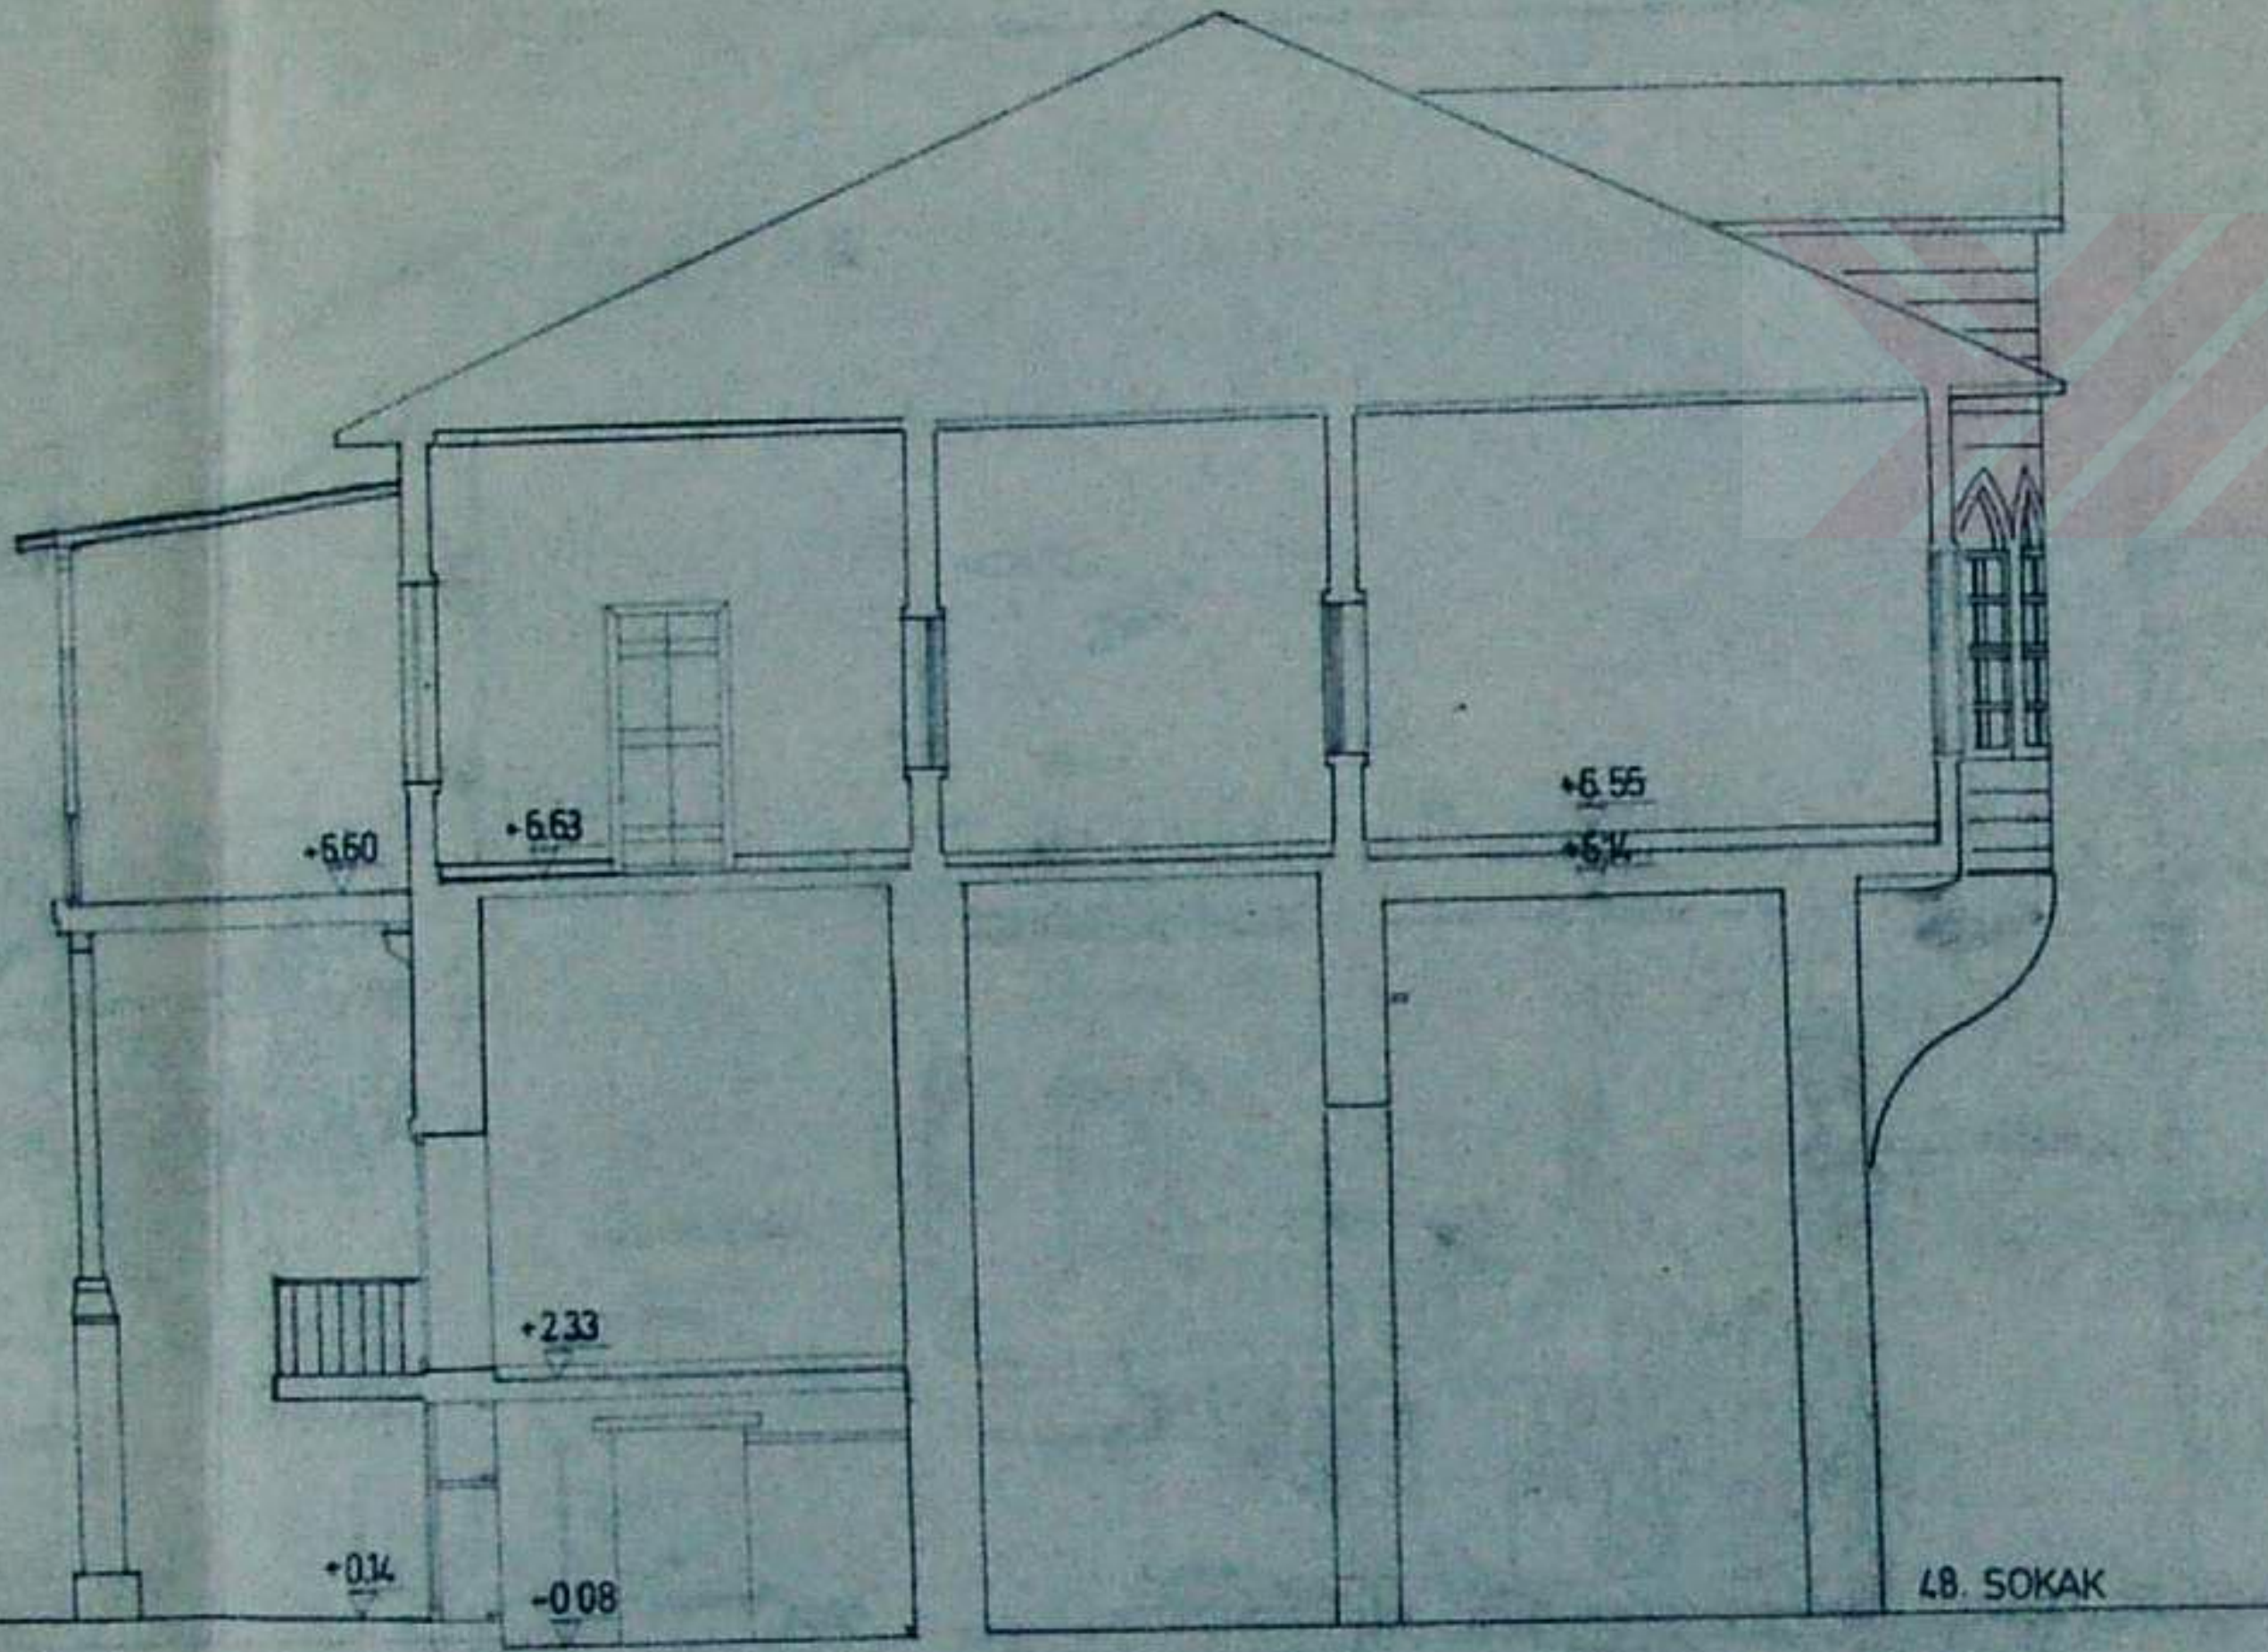

C.C KESİTİ


İSTANBUL TEKNİK ÜNİVERSİTESİ
FEN BİLİMLERİ ENSTİTÜSÜ

MİMARLIK BÖLÜMÜ RESTORASYON PROGRAMI

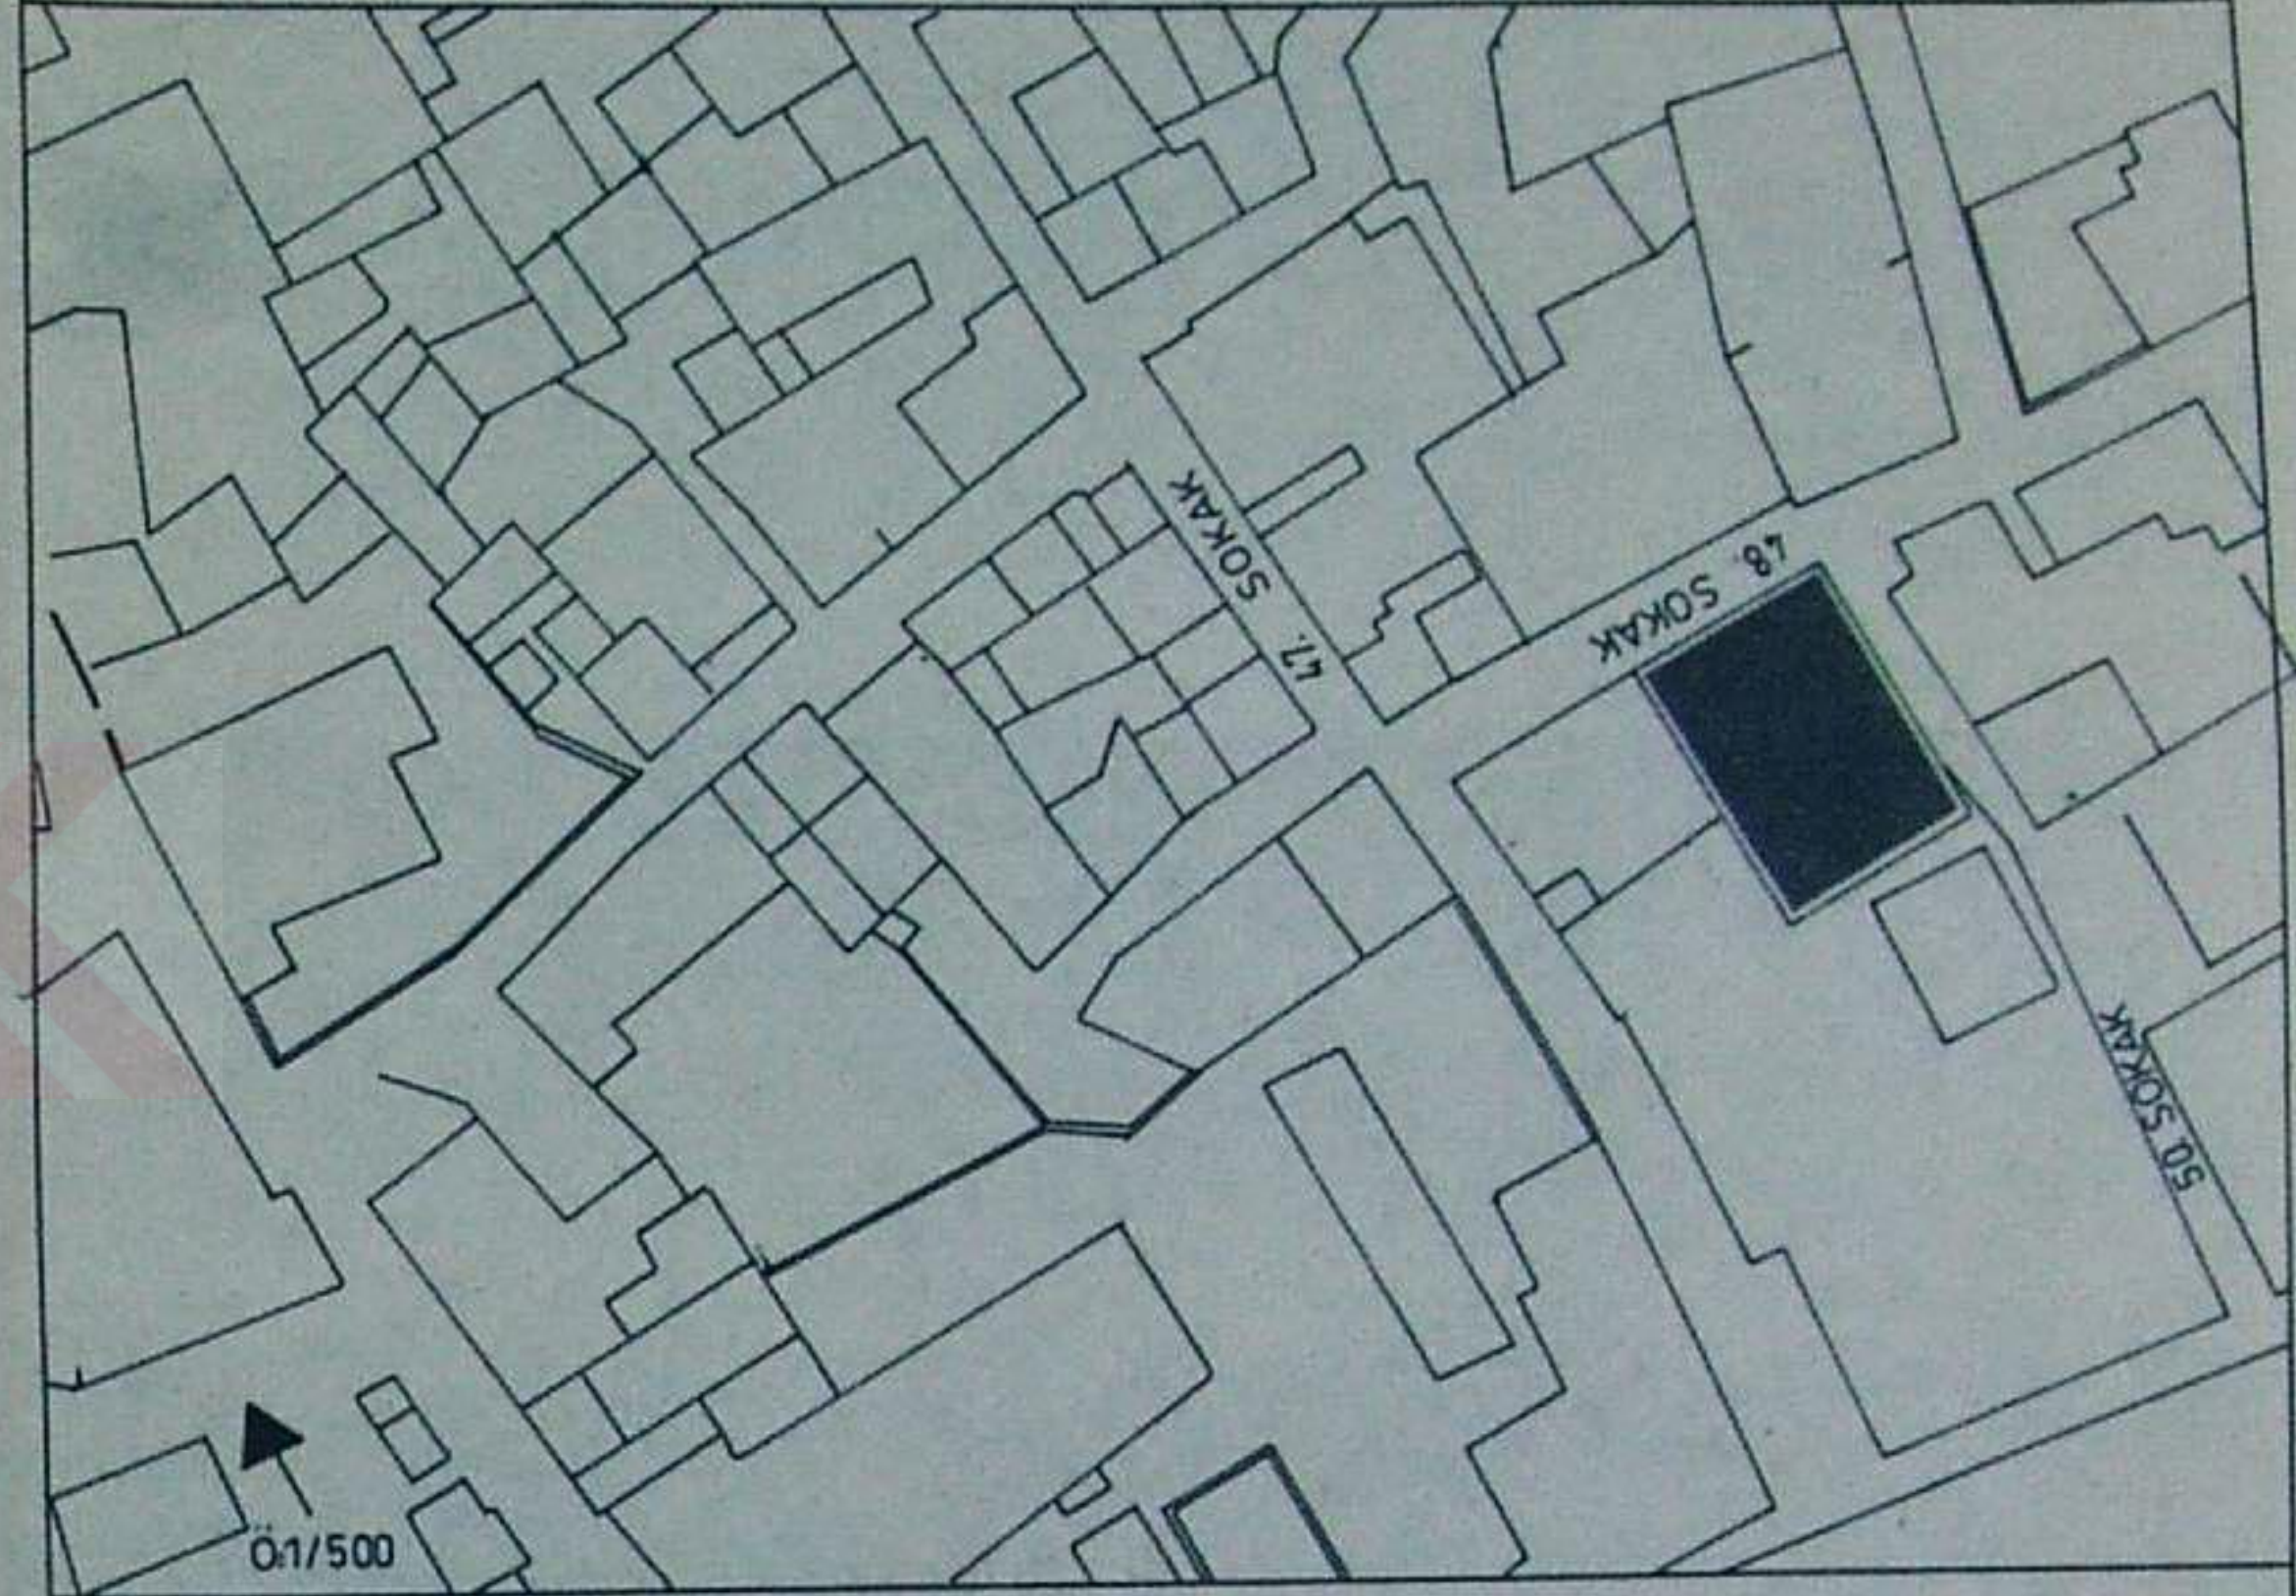

TARSUS SUNGURLAR EVİ

RÖLÖVE	RESTİTÜSYON	RESTORASYON
PAFTA ADI	PAFTA NO	7
ÖLÇEK	TARİH	2000 MAYIS
TEZ DANIŞMANI: Prof. Dr. ZEYNEP AHUNBAY		
HAZIRLAYAN: Mim. BETÜL GELENGÜL YANILMAZ		

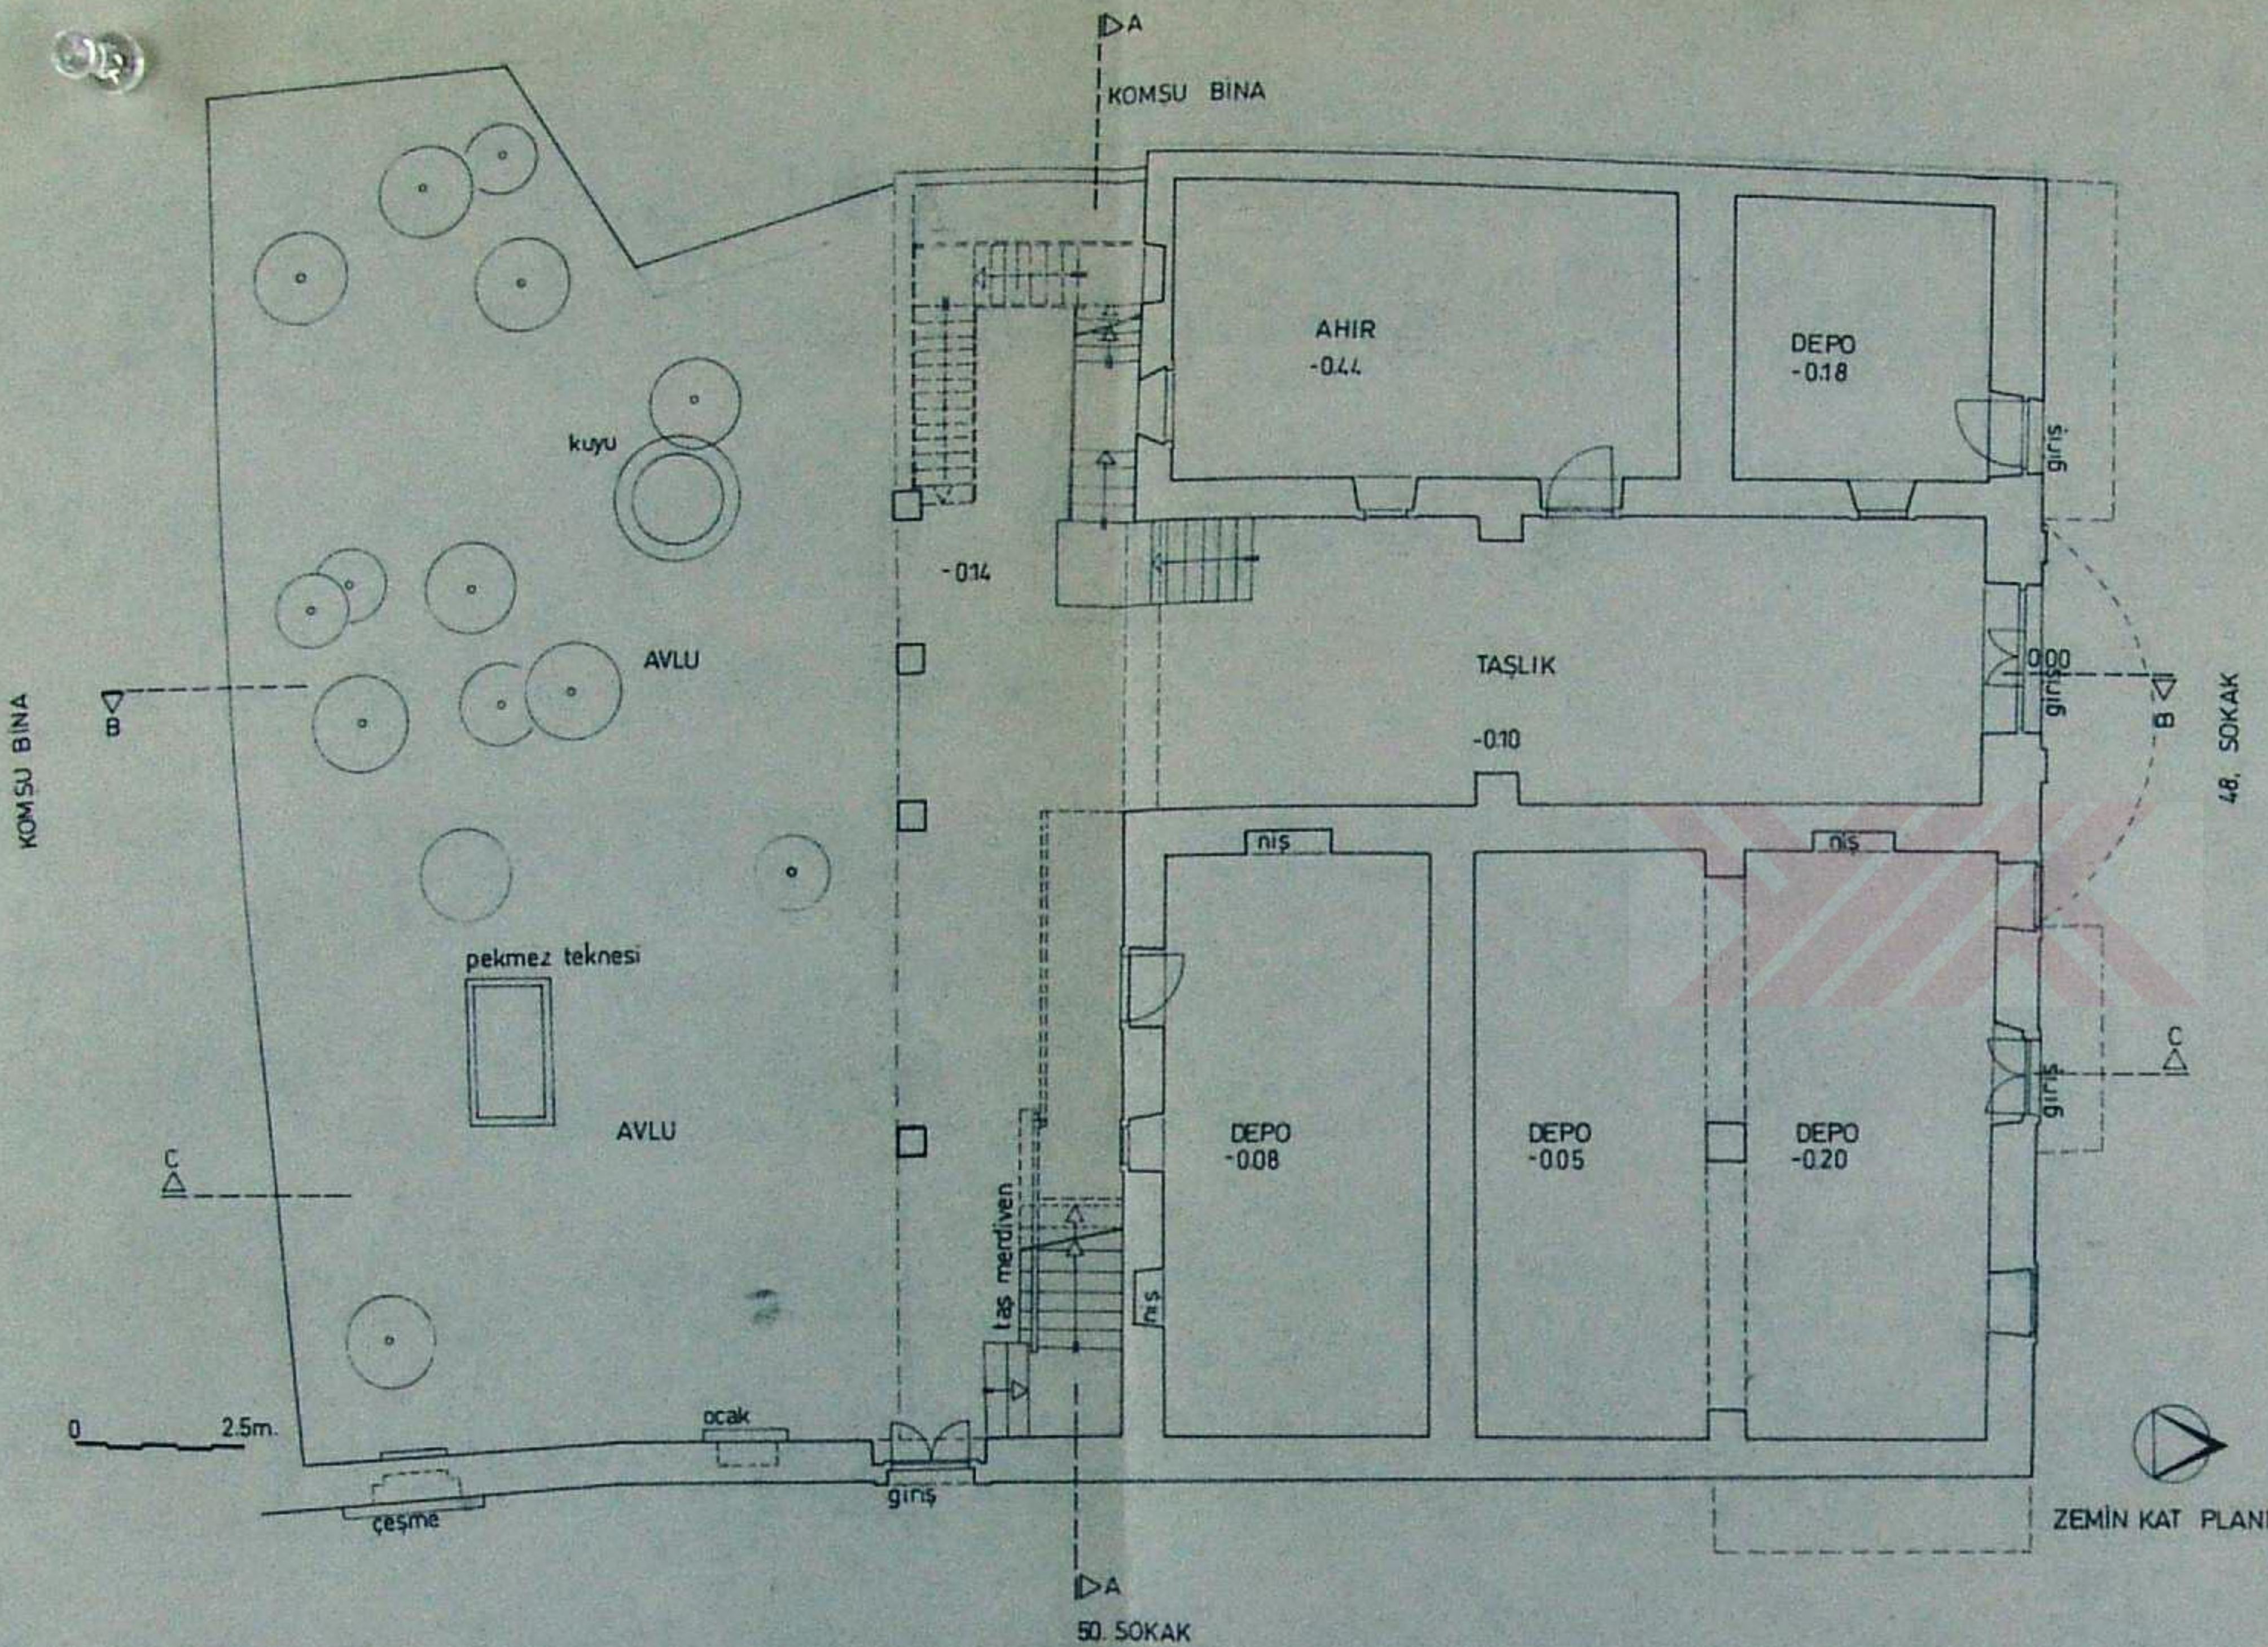

İSTANBUL TEKNİK ÜNİVERSİTESİ
FEN BİLİMLERİ ENSTİTÜSÜ

MİMARLIK BÖLÜMÜ RESTORASYON PROGRAMI


01/500

48. SOKAK

50. SOKAK

TARSUS SUNGURLAR EVİ

RÖLÖVE	RESTİTÜSYON	RESTORASYON
PAFTA ADI	PAFTA NO	1
ÖLÇEK	TARİH	2000 MAYIS
TEZ DANIŞMANI: Prof. Dr. ZEYNEP AHUNBAY		
HAZIRLAYAN: Mim. BETÜL GELENGÜL YANILMAZ		

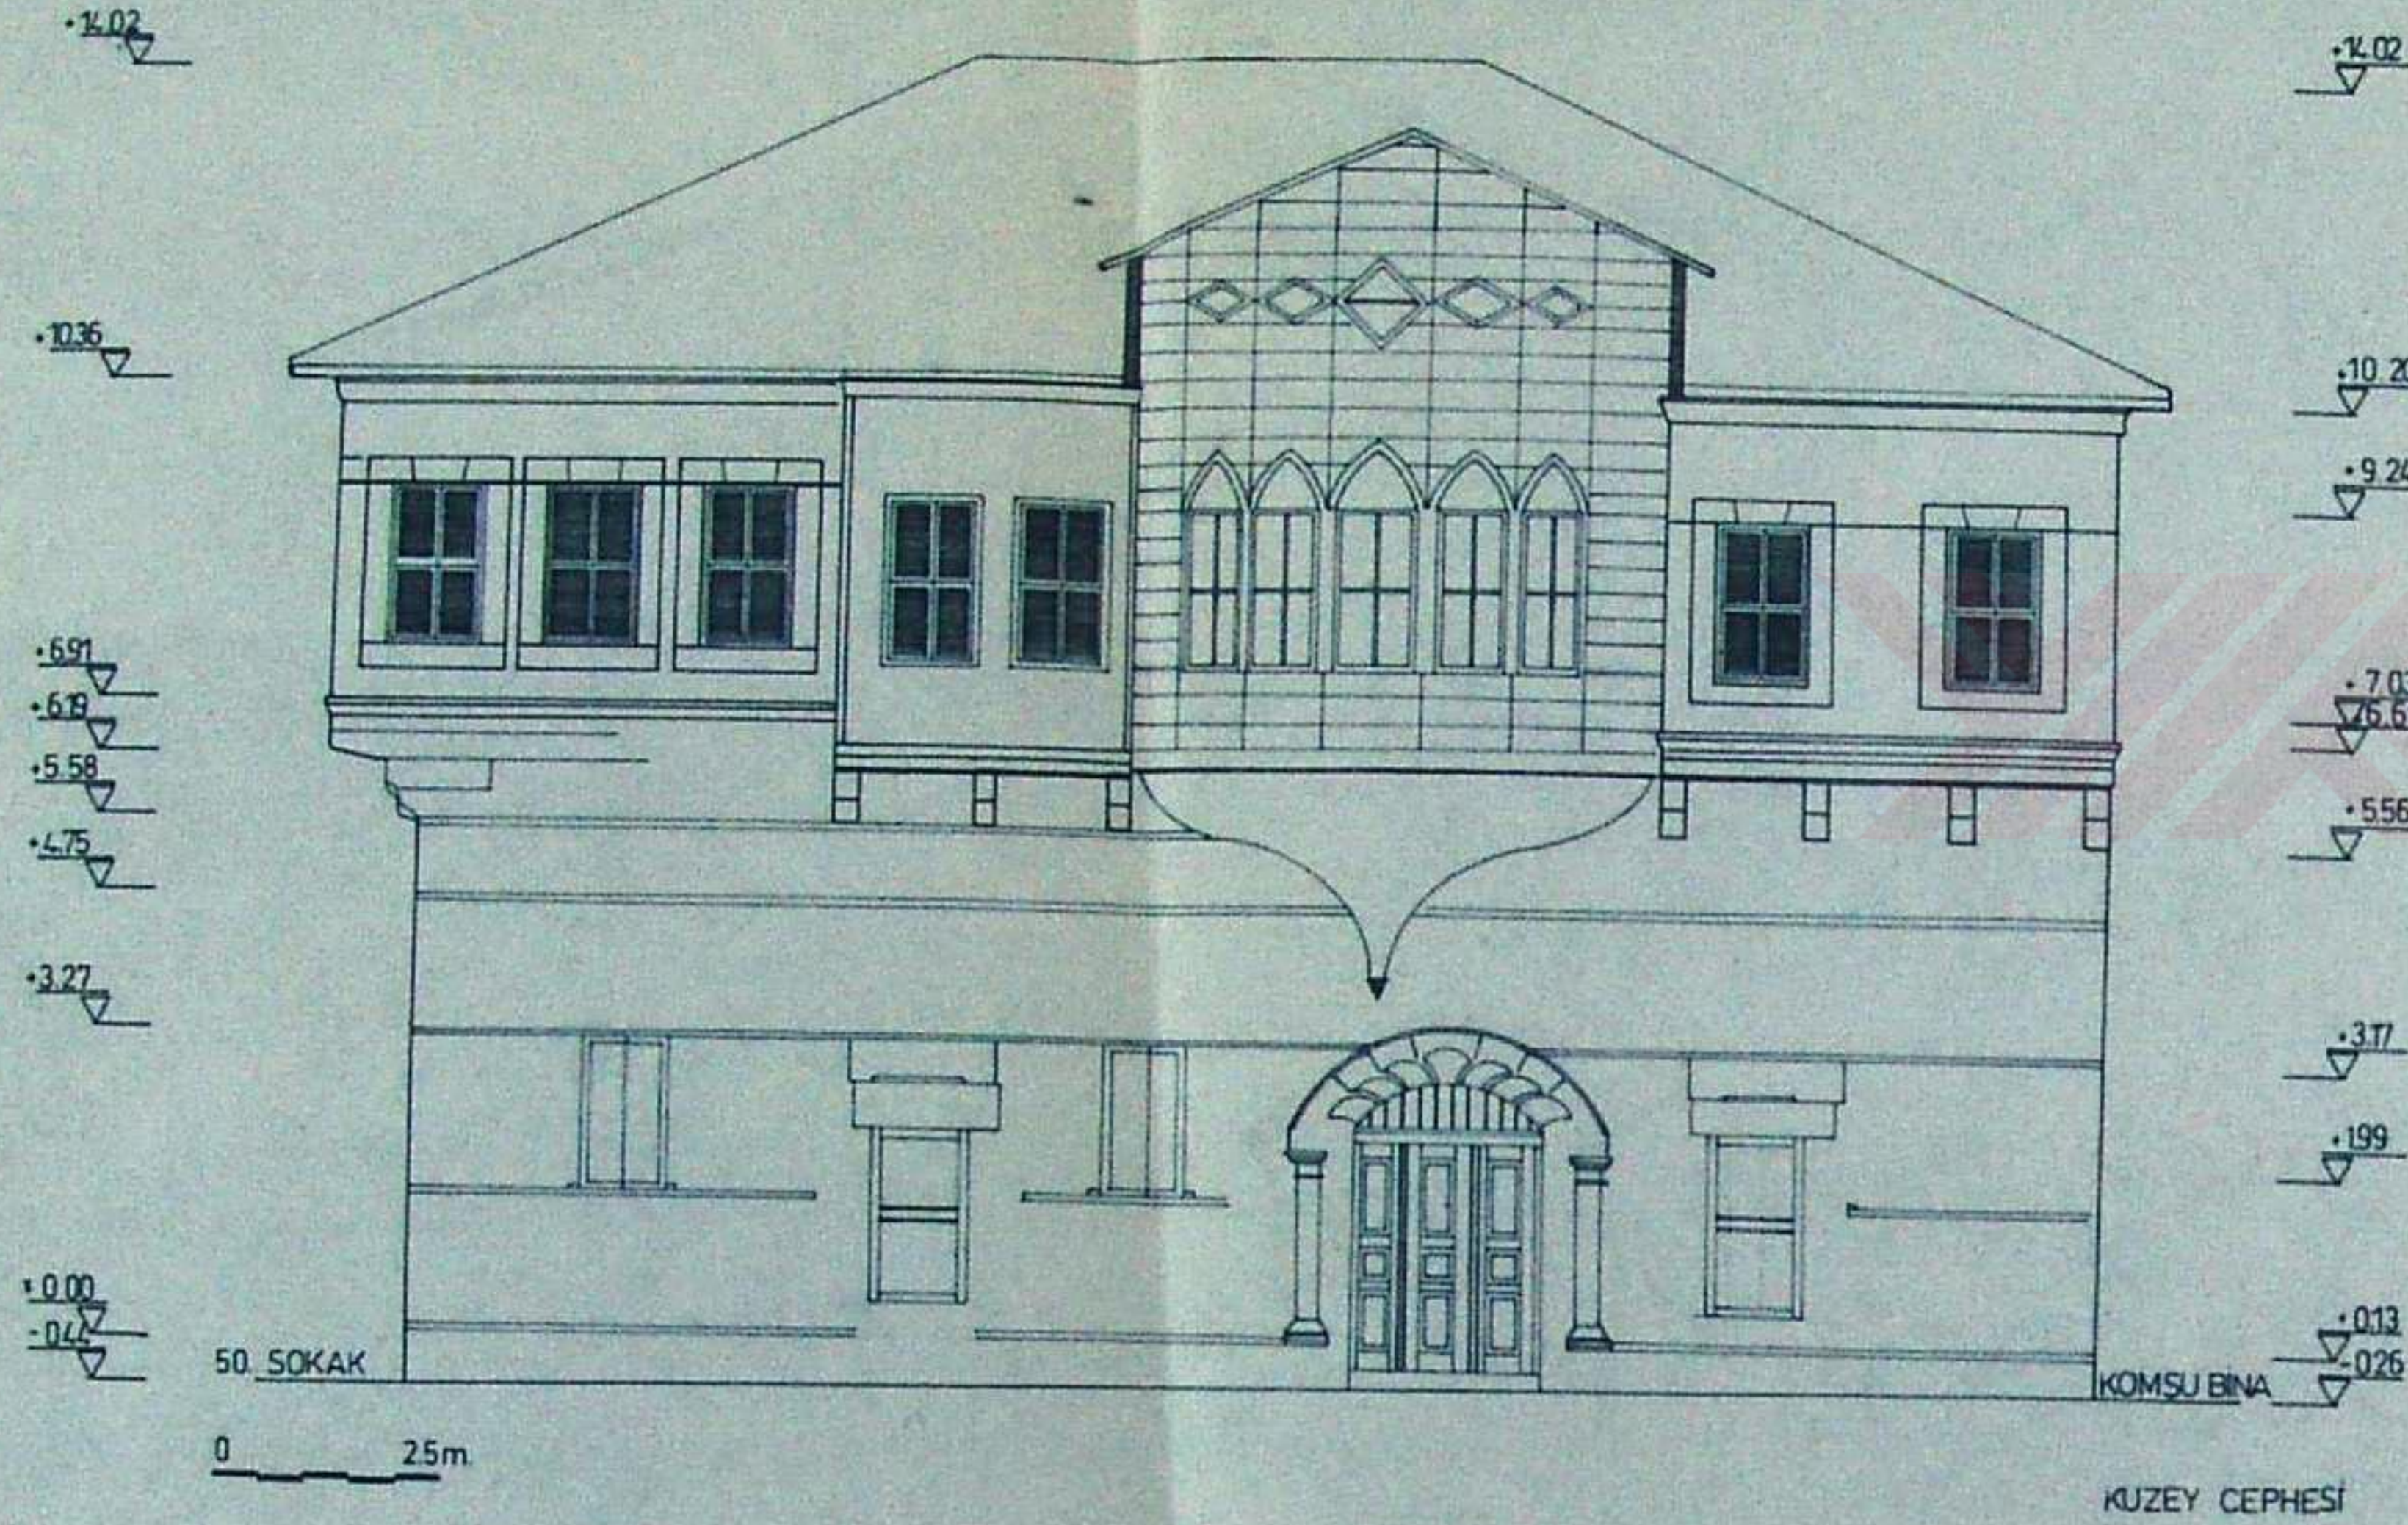

İSTANBUL TEKNİK ÜNİVERSİTESİ
FEN BİLİMLERİ ENSTİTÜSÜ


MİMARLIK BÖLÜMÜ RESTORASYON PROGRAMI



TARSUS SUNGURLAR EVİ

RÖLÖVE	RESTİTÜSYON	RESTORASYON
PAFTA ADI	PAFTA NO	TARİH
ÖLÇEK	2000 MAYIS	
TEZ DANIŞMANI: Prof. Dr. ZEYNEP AHUNBAY		
HAZIRLAYAN: Mim. BETÜL GELENGÜL YANILMAZ		

San

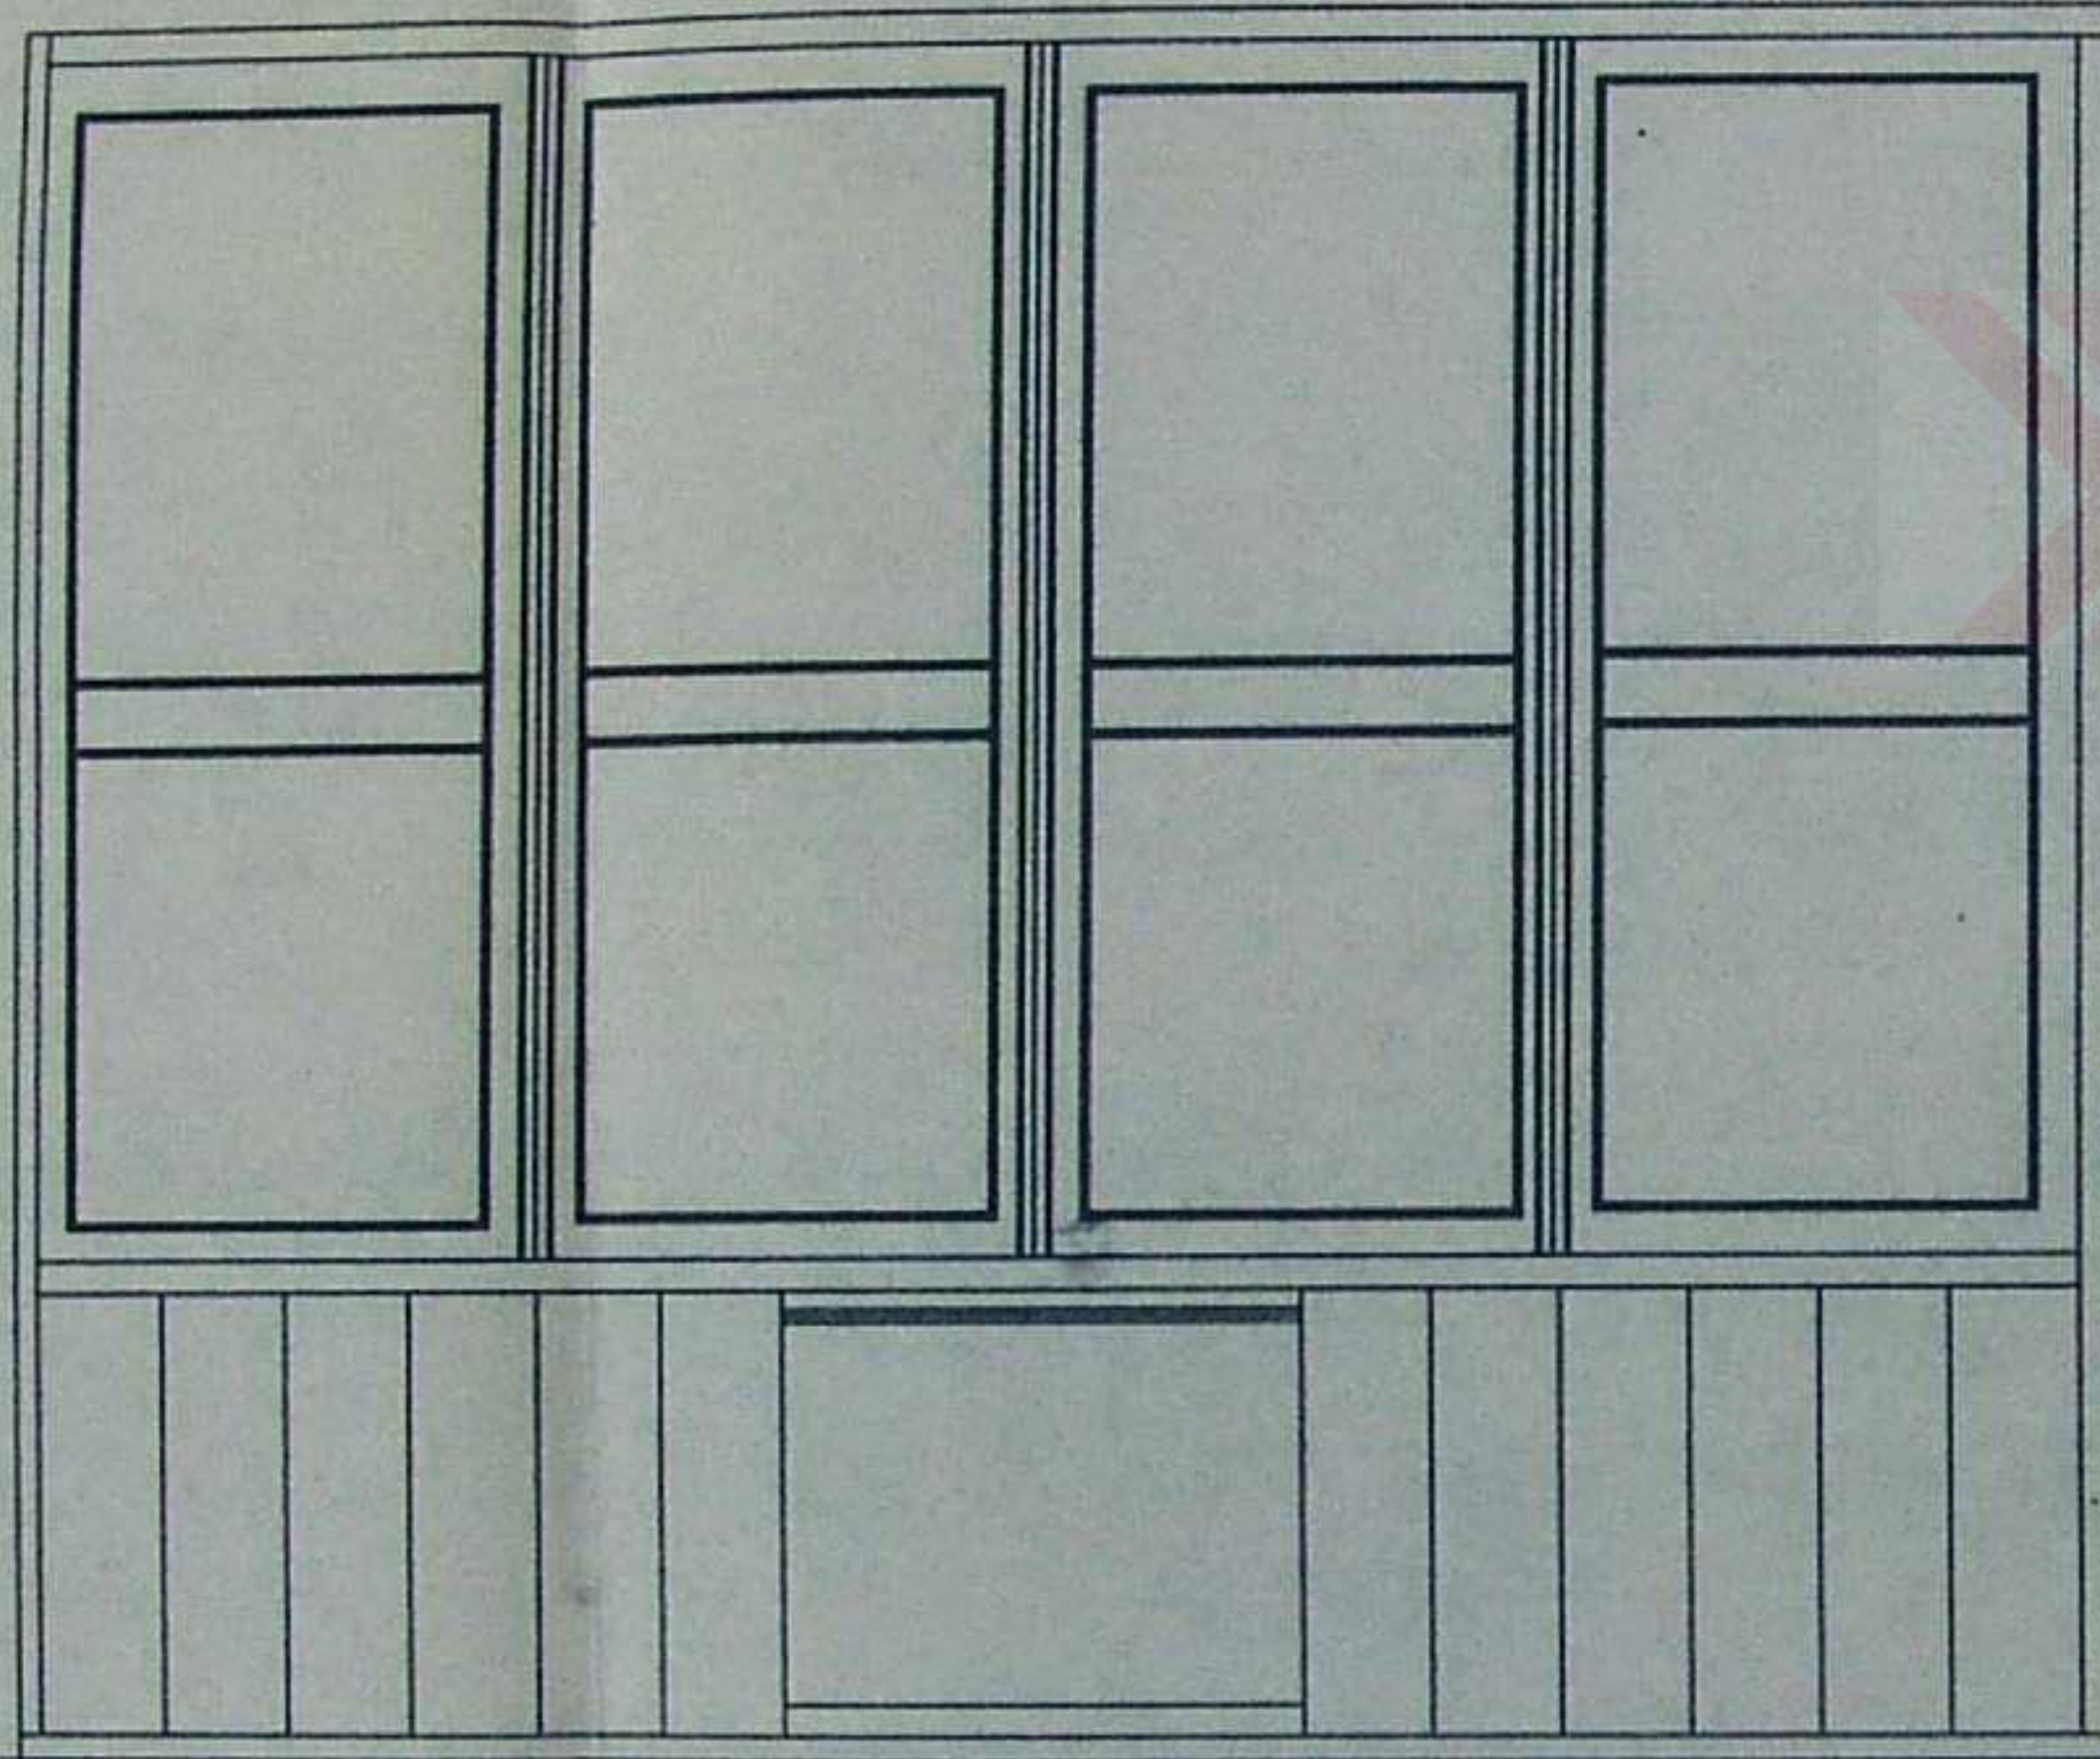

İSTANBUL TEKNİK ÜNİVERSİTESİ
FEN BİLİMLERİ ENSTİTÜSÜ

MİMARLIK BÖLÜMÜ RESTORASYON PROGRAMI



TARSUS SUNGURLAR EVİ

RÖLÖVE	X	RESTİTÜSYON		RESTORASYON	
PAFTA ADI	İst. kat. mülk			PAFTA NO	22
ÖLÇEK	1/20			TARİH	2000 MAYIS

TEZ DANIŞMANI: Prof. Dr. ZEYNEP AHUNBAY

HAZIRLAYAN: Mim. BETÜL GELENGÜL YANILMAZ